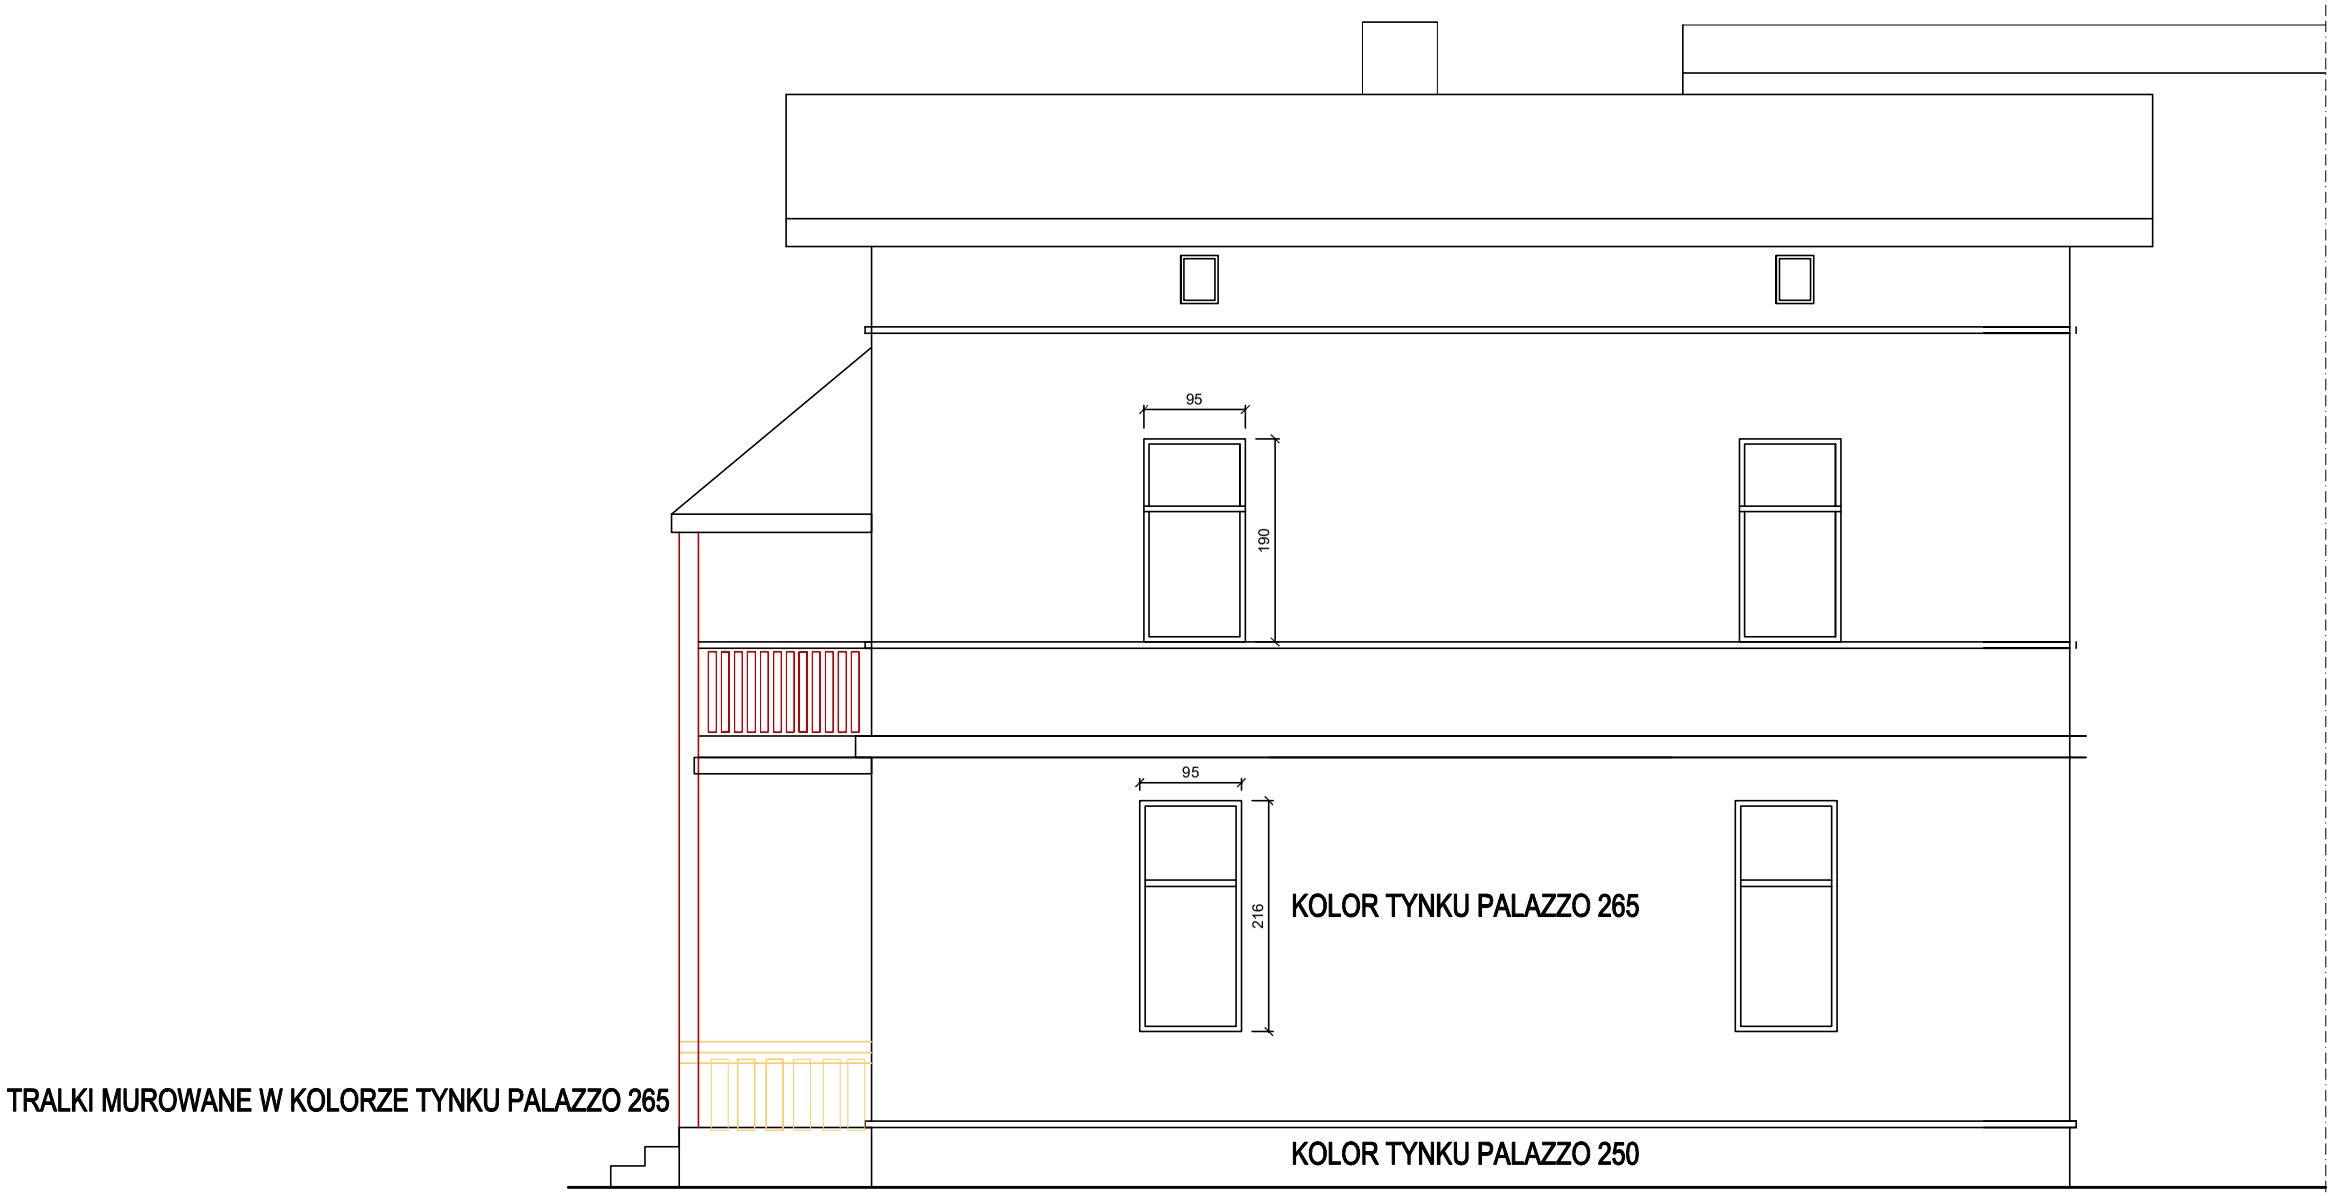

GZYMSY ZAZNACZONE KOLOREM TYNKU PALAZZO 250

PROJEKT TERMOMODERNIZACJI BUDYNKU WIELORODZINNEGO

NAZWA INWESTORA: MZBK w K.-Koźlu
47-220 Kędzierzyn-koźle ul.Grunwaldzka 6

LOKALIZACJA: 47-220 K.-Koźle ; ul.Piastowska 58 dzi.nr. 1572/2 ; jednostka ewid. Koźle

FAZA ZADANIA	SKALA	BRANŻA
Projekt Budowlany	1:75	ARCHITEKTURA

TYTUŁ RYSUNKU: ELEWACJA WSCHODNIA STAN PROJEKTOWANY

NR RYSUNKU	SPECJALNOŚĆ	NR UPRAWNIEŃ	DATA	PODPIS
A8				
OPRACOWAŁ: mgr inz. arch. Marek Majewski	Architektura		26.06.2023 r.	
PROJEKTANT: mgr inz. arch. Mariusz Rachuba	Architektura	1291/94	26.06.2023 r.	