
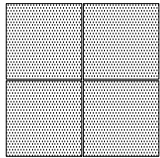



ZESTAWIENIE ELEMENTÓW ŁAZIENKI NR 8		
NR ELE.	OPIS ELEMENTU	ILOŚĆ
NR 1	POJEMNIK NA RĘCZNIKI POJEDYNCZE MERIDA STELLA MAXI, STAL MATOWA Symbol: ASM101 głębokość 12 cm szerokość 25,5 cm wysokość 26,5 cm	1szt
NR 2	KOSZ PEDAŁOWY SILENT SERENE, POJEMNOŚĆ 12 L, STAL MATOWA Symbol: KIM414 MERIDA wysokość 40 cm średnica 25 cm	1szt
NR 3	DOZOWNIK Z TWORZYWA ABS Z PRZYCISKIEM ŁOKCIOWYM NA JEDNORAZOWE WKŁADY O POJ. 500 ML Symbol: D9P MERIDA głębokość 21 cm szerokość 8,7 cm wysokość 28,5 cm	2szt
NR 4	Umywalka ścienna Compacto Debba Ref. A325997..0 450x370 - Roca	1szt
	Syfon umywalkowy butelkowy Aqua Ref. A506401614 Roca	1szt
	Półpostument mały Debba Ref. A337992..0 Roca	1szt
	Korek uniwersalny Click-clack do umywalk z pokrywą ceramiczną Aqua Ref. 505401100 Roca	1szt
	Bateria umywalkowa z uchwytem XL Cold Start L20 Ref. A5A3J09C00 Roca	1szt
	Lustro 600x600	1szt
NR 5	POJEMNIK NA PAPIER TOALETOWY MERIDA STELLA MINI, ŚR. PAPIERU DO 19 CM STAL MATOWA Symbol: BSM201 głębokość 11,5 cm szerokość 22,3 cm wysokość 23,4 cm	1szt
NR 6	PORĘCZ PROSTA 400 MM Symbol: TPC01 MERIDA	1szt
NR 7	SZCZOTKA WC TUBA WISZĄCA Z PRZYKRYWKĄ, STAL MATOWA Symbol: GIM351 MERIDA	1szt
NR 8	Miska WC podwieszana Meridian Ref. A346247..0 Roca	1szt
	Deska WC Duroplast wolnoopadająca Meridian Ref. A8012A2..4 Roca	1szt
NR 9	DUPLO WC COMPACTO - Stelaż podtynkowy (zabudowa lekka) do WC 2/4, 3/4,5 oraz 3/6 (DN90 + DN100) - Ref. A890080020 Roca	1szt
	PL2 - przycisk 2-funkcyjny Ref. A89009600. Roca	1szt
NR 10	ACO ShowerDrain C – z kolnierzem przysciennym wysokość syfornu 30mm, wysokość kanału 65mm długość 685mm nr referencyjny 408764	1szt
	Ruszt stal nierdzewna Square 685mm nr referencyjny 408564	1szt
	Taśma uszczelniająca Fugenband VF 120 Remmers	10mb
	Dwuskładnikowy, elastyczny szlam uszczelniający, mostkujący rysy Elastoschlämme 2K (2 warstwy) Remmers	10kg
NR 11	Bateria prysznicowa ścienna z zestawem natryskowym Loft Ref. A5A2043C00 Roca	1szt
	Drażek prysznicowy 700mm z mocowaniem słuchawki Stella Ref. A5B0205C00 Roca	1szt
NR 12	PORĘCZ PROSTA 600 MM Symbol: TPC02 MERIDA	1szt
NR 13	Seallux fi 20mm drażek prysznicowy kątowy chrom 90x90cm 275556218 Sealskin możliwość przycinania	1szt
	Seallux drażek przysufitowy (podwieszenie drażka) chrom Średnica 28 mm, długość 60 cm. nr 276668618	1szt
	Sealskin Granada zasłonka prysznicowa szara 180x200cm 217001311 Sealskin	1szt
	Clips Ring - kółka do zasłon 12szt. 252060211 Sealskin	1kom.
NR 14	Haczyk pojedynczy ścienny Victoria Ref. A816650001 Roca	3szt
NR 15	Grzejnik płytowy Plan Ventil Hygiene typ FHV 10 400x600 Purmo	1szt
NR 16	Drzwi Thermod ID-P, system łazienkowo-toaletowy tuleje wentylacyjne, wymiar 900x2040, kolor biały	2szt
NR 17	Gres Keros Barcelona Gris 25x25, Kod produktu: Keros_M124_Gris Antypoślizgowość R10	4,5m2
NR 18	CERAMICA SANTA CLAUS VIRGIN / BLACK HIT 30.00 x 60.00 (cm) Gatunek: G I	16,5m2
NR 19	Płyta Gki na ruszcie stalowym - ściana	17,5m2
NR 20	Płyta Gki na ruszcie stalowym - sufit	4m2
NR 21	Malowanie farba biała zmywalną ścian i sufit	9m2

ZESTAWIENIE ELEMENTÓW ŁAZIENKI NR 8		
NR ELE.	OPIS ELEMENTU	ILOŚĆ
NR 1	POJEMNIK NA RĘCZNIKI POJEDYNCZE MERIDA STELLA MAXI, STAL MATOWA Symbol: ASM101 głębokość 12 cm szerokość 25,5 cm wysokość 26,5 cm	1szt
NR 2	KOSZ PEDAŁOWY SILENT SERENE, POJEMNOŚĆ 12 L, STAL MATOWA Symbol: KIM414 MERIDA wysokość 40 cm średnica 25 cm	1szt
NR 3	DOZOWNIK Z TWORZYWA ABS Z PRZYCISKIEM ŁOKCIOWYM NA JEDNORAZOWE WKŁADY O POJ. 500 ML Symbol: D9P MERIDA głębokość 21 cm szerokość 8,7 cm wysokość 28,5 cm	2szt
NR 4	Umywalka ścienna Compacto Debba Ref. A325997..0 450x370 - Roca	1szt
	Syfon umywalkowy butelkowy Aqua Ref. A506401614 Roca	1szt
	Półpostument mały Debba Ref. A337992..0 Roca	1szt
	Korek uniwersalny Click-clack do umywalk z pokrywą ceramiczną Aqua Ref. 505401100 Roca	1szt
	Bateria umywalkowa z uchwytem XL Cold Start L20 Ref. A5A3J09C00 Roca	1szt
	Lustro 600x600	1szt
NR 5	POJEMNIK NA PAPIER TOALETOWY MERIDA STELLA MINI, ŚR. PAPIERU DO 19 CM STAL MATOWA Symbol: BSM201 głębokość 11,5 cm szerokość 22,3 cm wysokość 23,4 cm	1szt
NR 6	PORĘCZ PROSTA 400 MM Symbol: TPC01 MERIDA	1szt
NR 7	SZCZOTKA WC TUBA WISZĄCA Z PRZYKRYWKĄ, STAL MATOWA Symbol: GIM351 MERIDA	1szt
NR 8	Miska WC podwieszana Meridian Ref. A346247..0 Roca	1szt
	Deska WC Duroplast wolnoopadająca Meridian Ref. A8012A2..4 Roca	1szt
NR 9	DUPLO WC COMPACTO - Stelaż podtynkowy (zabudowa lekka) do WC 2/4, 3/4,5 oraz 3/6 (DN90 + DN100) - Ref. A890080020 Roca	1szt
	PL2 - przycisk 2-funkcyjny Ref. A89009600. Roca	1szt
NR 10	ACO ShowerDrain C – z kolnierzem przysciennym wysokość syfornu 30mm, wysokość kanału 65mm długość 685mm nr referencyjny 408764	1szt
	Ruszt stal nierdzewna Square 685mm nr referencyjny 408564	1szt
	Taśma uszczelniająca Fugenband VF 120 Remmers	10mb
	Dwuskładnikowy, elastyczny szlam uszczelniający, mostkujący rysy Elastoschlämme 2K (2 warstwy) Remmers	10kg
NR 11	Bateria prysznicowa ścienna z zestawem natryskowym Loft Ref. A5A2043C00 Roca	1szt
	Drażek prysznicowy 700mm z mocowaniem słuchawki Stella Ref. A5B0205C00 Roca	1szt
NR 12	PORĘCZ PROSTA 600 MM Symbol: TPC02 MERIDA	1szt
NR 13	Seallux fi 20mm drażek prysznicowy kątowy chrom 90x90cm 275556218 Sealskin możliwość przycinania	1szt
	Seallux drażek przysufitowy (podwieszenie drażka) chrom Średnica 28 mm, długość 60 cm. nr 276668618	1szt
	Sealskin Granada zasłonka prysznicowa szara 180x200cm 217001311 Sealskin	1szt
	Clips Ring - kółka do zasłon 12szt. 252060211 Sealskin	1kom.
NR 14	Haczyk pojedynczy ścienny Victoria Ref. A816650001 Roca	3szt
NR 15	Grzejnik płytowy Plan Ventil Hygiene typ FHV 10 400x600 Purmo	1szt
NR 16	Drzwi Thermod ID-P, system łazienkowo-toaletowy tuleje wentylacyjne, wymiar 900x2040, kolor biały	2szt
NR 17	Gres Keros Barcelona Gris 25x25, Kod produktu: Keros_M124_Gris Antypoślizgowość R10	4,5m2
NR 18	CERAMICA SANTA CLAUS VIRGIN / BLACK HIT 30.00 x 60.00 (cm) Gatunek: G I	16,5m2
NR 19	Płyta Gki na ruszcie stalowym - ściana	17,5m2
NR 20	Płyta Gki na ruszcie stalowym - sufit	4m2
NR 21	Malowanie farba biała zmywalną ścian i sufit	9m2

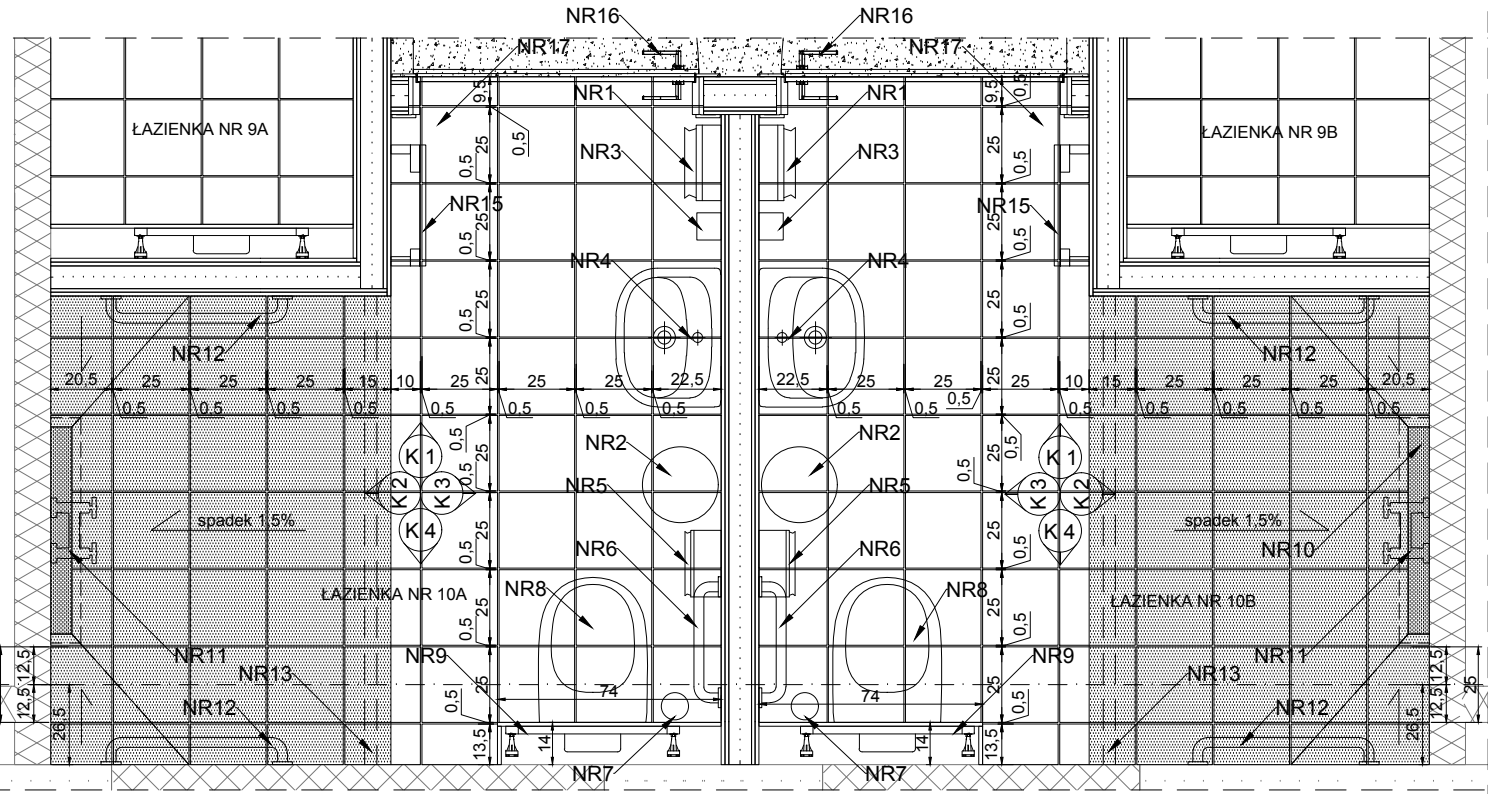

PŁYTKI UKŁADANE W SPADKU 1,5%

SCHEMAT SPADKÓW NATRYSKU

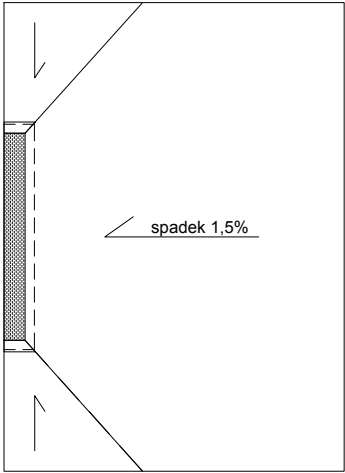

UWAGI:

1. Wszystkie prace budowlane należy wykonać zgodnie z „Warunkami technicznymi wykonania i odbioru robót budowlano-montażowych”, zasadami sztuki budowlanej i z przepisami BHP przez odpowiednio kwalifikowanych pracowników, pod stałym nadzorem technicznym.
2. Poziomy posadzek należy zweryfikować i precyzyjnie wytyczyć geodezyjnie na etapie wykonawczym, odchyłki od projektu należy konsultować z projektantem.
3. Wszelkie elementy stolarki okiennej i drzwiowej, fasad, okładzin elewacyjnych, balustrad należy zamówić w oparciu o zweryfikowane gabaryty obiektu.
4. Dopuszcza się zastosowanie materiałów zamiennych pod warunkiem zastosowania ich nie gorszej jakości jedynie za zgodą projektanta.
5. Materiały budowlane oraz elementy prefabrykowane winny odpowiadać atestom technicznym oraz ustaleniom Norm Polskich.
6. Wszelkie wątpliwości powstałe podczas zapoznawania się z dokumentacją, jak i w czasie realizacji należy wyjaśnić z autorami projektu.
7. Jakiegokolwiek zmiany w projekcie dozwolone są jedynie za zgodą autorów.
8. Wszystkie zastosowane materiały montować zgodnie z zaleceniami i wytycznymi producenta.
9. Rysunek należy rozpatrywać równocześnie z pozostałymi opracowaniami branżowymi.
10. Elementy takie jak: oprawy oświetleniowe, wentylatory, instalację przywoławczą, uziemienie, gniazdka należy pozostawić i zamontować w tym samym miejscu w pomieszczeniu.
11. Przy dokonywaniu rozbiórki należy oszacować stopień zużycia istniejących materiałów tj, płyta GKI, ruszt stalowy.

TOM ARCHITEKTURA /WNĘTRZA

NAZWA I ADRES INWESTYCJI

Remont Oddziału Rehabilitacji Narządu Ruchu w budynku F Szpitala Rehabilitacyjno–Kardiologicznego w Kowanówku na terenie działki 413/7 przy ul.Sanatoryjna 34, Kowanówko

Data opracowania:
Czerwiec 2018

UŻYTKOWNIK	Szpital Rehabilitacyjno – Kardiologiczny ul. Sanatoryjna 34, Kowanówko 64–600 Oborniki Wkp
INWESTOR	SZPITAL WOJEWÓDZKI W POZNANIU ul. Juraszów 7/9, 64–479 Poznań
STUDIMU OPRACOWANIA	PROJEKT BUDOWLANO/WYKONAWCZY
BRANŻA	ARCHITEKTURA /WNĘTRZA

OPRACOWAŁ: <div>PRO FORMA Biuro Projektowe ul. Chłopska 1 64–600 Oborniki tel.1: 609 64 64 64 tel.2: 669 51 51 51</div>			
--	--	--	--

	IMIĘ I NAZWISKO	NUMER UPRAWNIENI	PODPIS
GŁÓWNY PROJEKTANT	mgr inż.arch. Bogna Zawadzka	7131/94/P/2000	
PROJEKTOWAŁ	mgr arch. wn. Daria Kita–Nadstaga	–	
	tech. arch. Patrik Fleiszer		
SPRAWDZIŁ	–	–	

TYTUŁ: <div>RZUT ŁAZIENKI NR 10a; 10b</div>			SKALA: 1: 25
			NR: A–023