


PRZEKRÓJ TYPOWY A-A

Warstwa ścieralna-beton asfaltowy AC11s	4cm
Skroplenie emulsja asfaltowa	---
Warstwa wyrównawcza-beton asfaltowy AC16W	6cm
Istniejące warstwy nawierzchni asfaltowej ok.8cm do zfrezowania	---
Skroplenie emulsja asfaltowa	
Istniejące warstwy podbudowy	

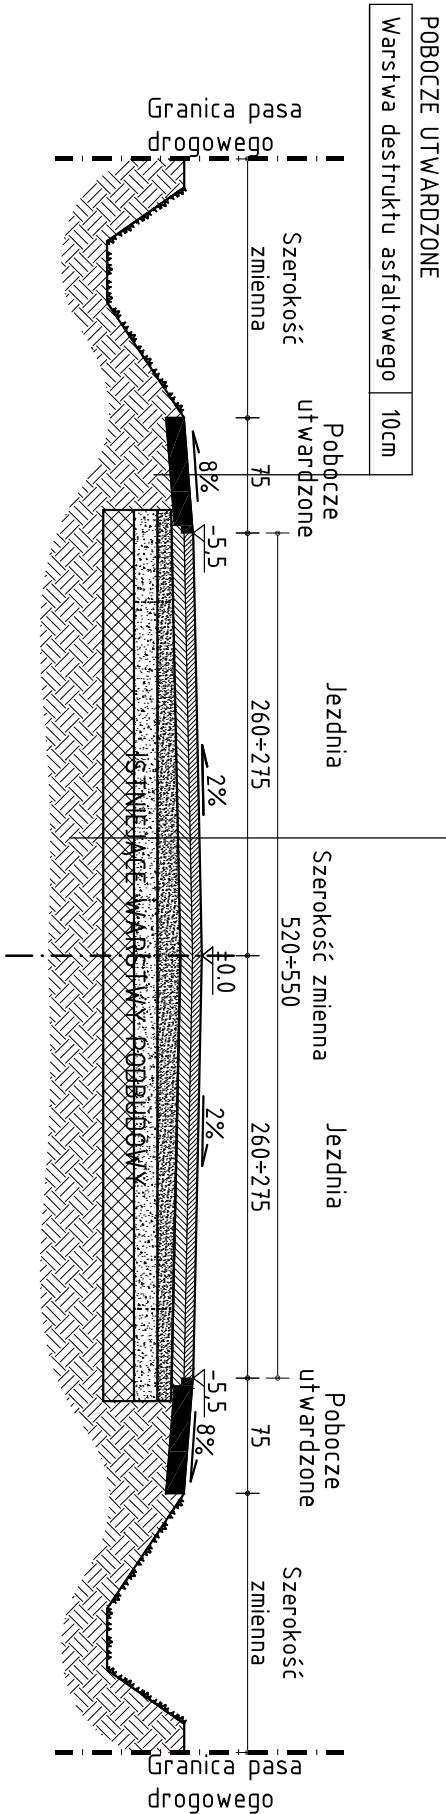

ADP s.d.	PRZEDSIĘBIORSTWO OBSŁUGI BUDOWNICTWA
-----------------	---

48-100 Głubczyce, ul.Kościuszki 3a, tel.(77)4852960 NIP 748-10-01-323

NAZWA OBIEKTU BUDOWLANEGO	REMONT ODCINKA DROGI POWIATOWEJ NR 12270 NA ODCINKU KIETRZ-TŁUSTOMOSTY
---------------------------	--

ID: 160201_5.0011.AR_1526, 525; 160201_5.0011.AR_6.1572;

160201_5.0011.AR_5.32;

ADRES OBIEKTU BUDOWLANEGO	OBREB 0011 TŁUSTOMOSTY JEDNOSTKA EWIDENCYJNA: BABORÓW-OBSZAR WIEJSKI ID: 160204_4.0013.AR_12.1000 OBREB 0013 KIETRZ JEDNOSTKA EWIDENCYJNA: KIETRZ-MASTO,
---------------------------	--

INWESTOR	POWIAT GŁUBCZYCKI, ul. Kochanowskiego 15, 48-100 Głubczyce
----------	--

TYTUŁ RYSUNKU	PRZEKRÓJ POPRZECZNY
---------------	---------------------