

z dnia 11.04.2022 r.


powiat Kalisz  
306101\_1 M. Kalisz  
306101\_1.0151 Szczypior


powiat ostrowski  
301702\_4 Nowe Skalmierza  
301702\_4.0001 Miasto Nowe

2



Polskie Koleje Państwowe S.A.  
 Oddział Gospodarowania Nieruchomościami  
 w Poznaniu  
 Załącznik do pisma  
 Nr KNPo1. 6512.134.2022.DS/2  
 z dnia 11.04.2022 r.

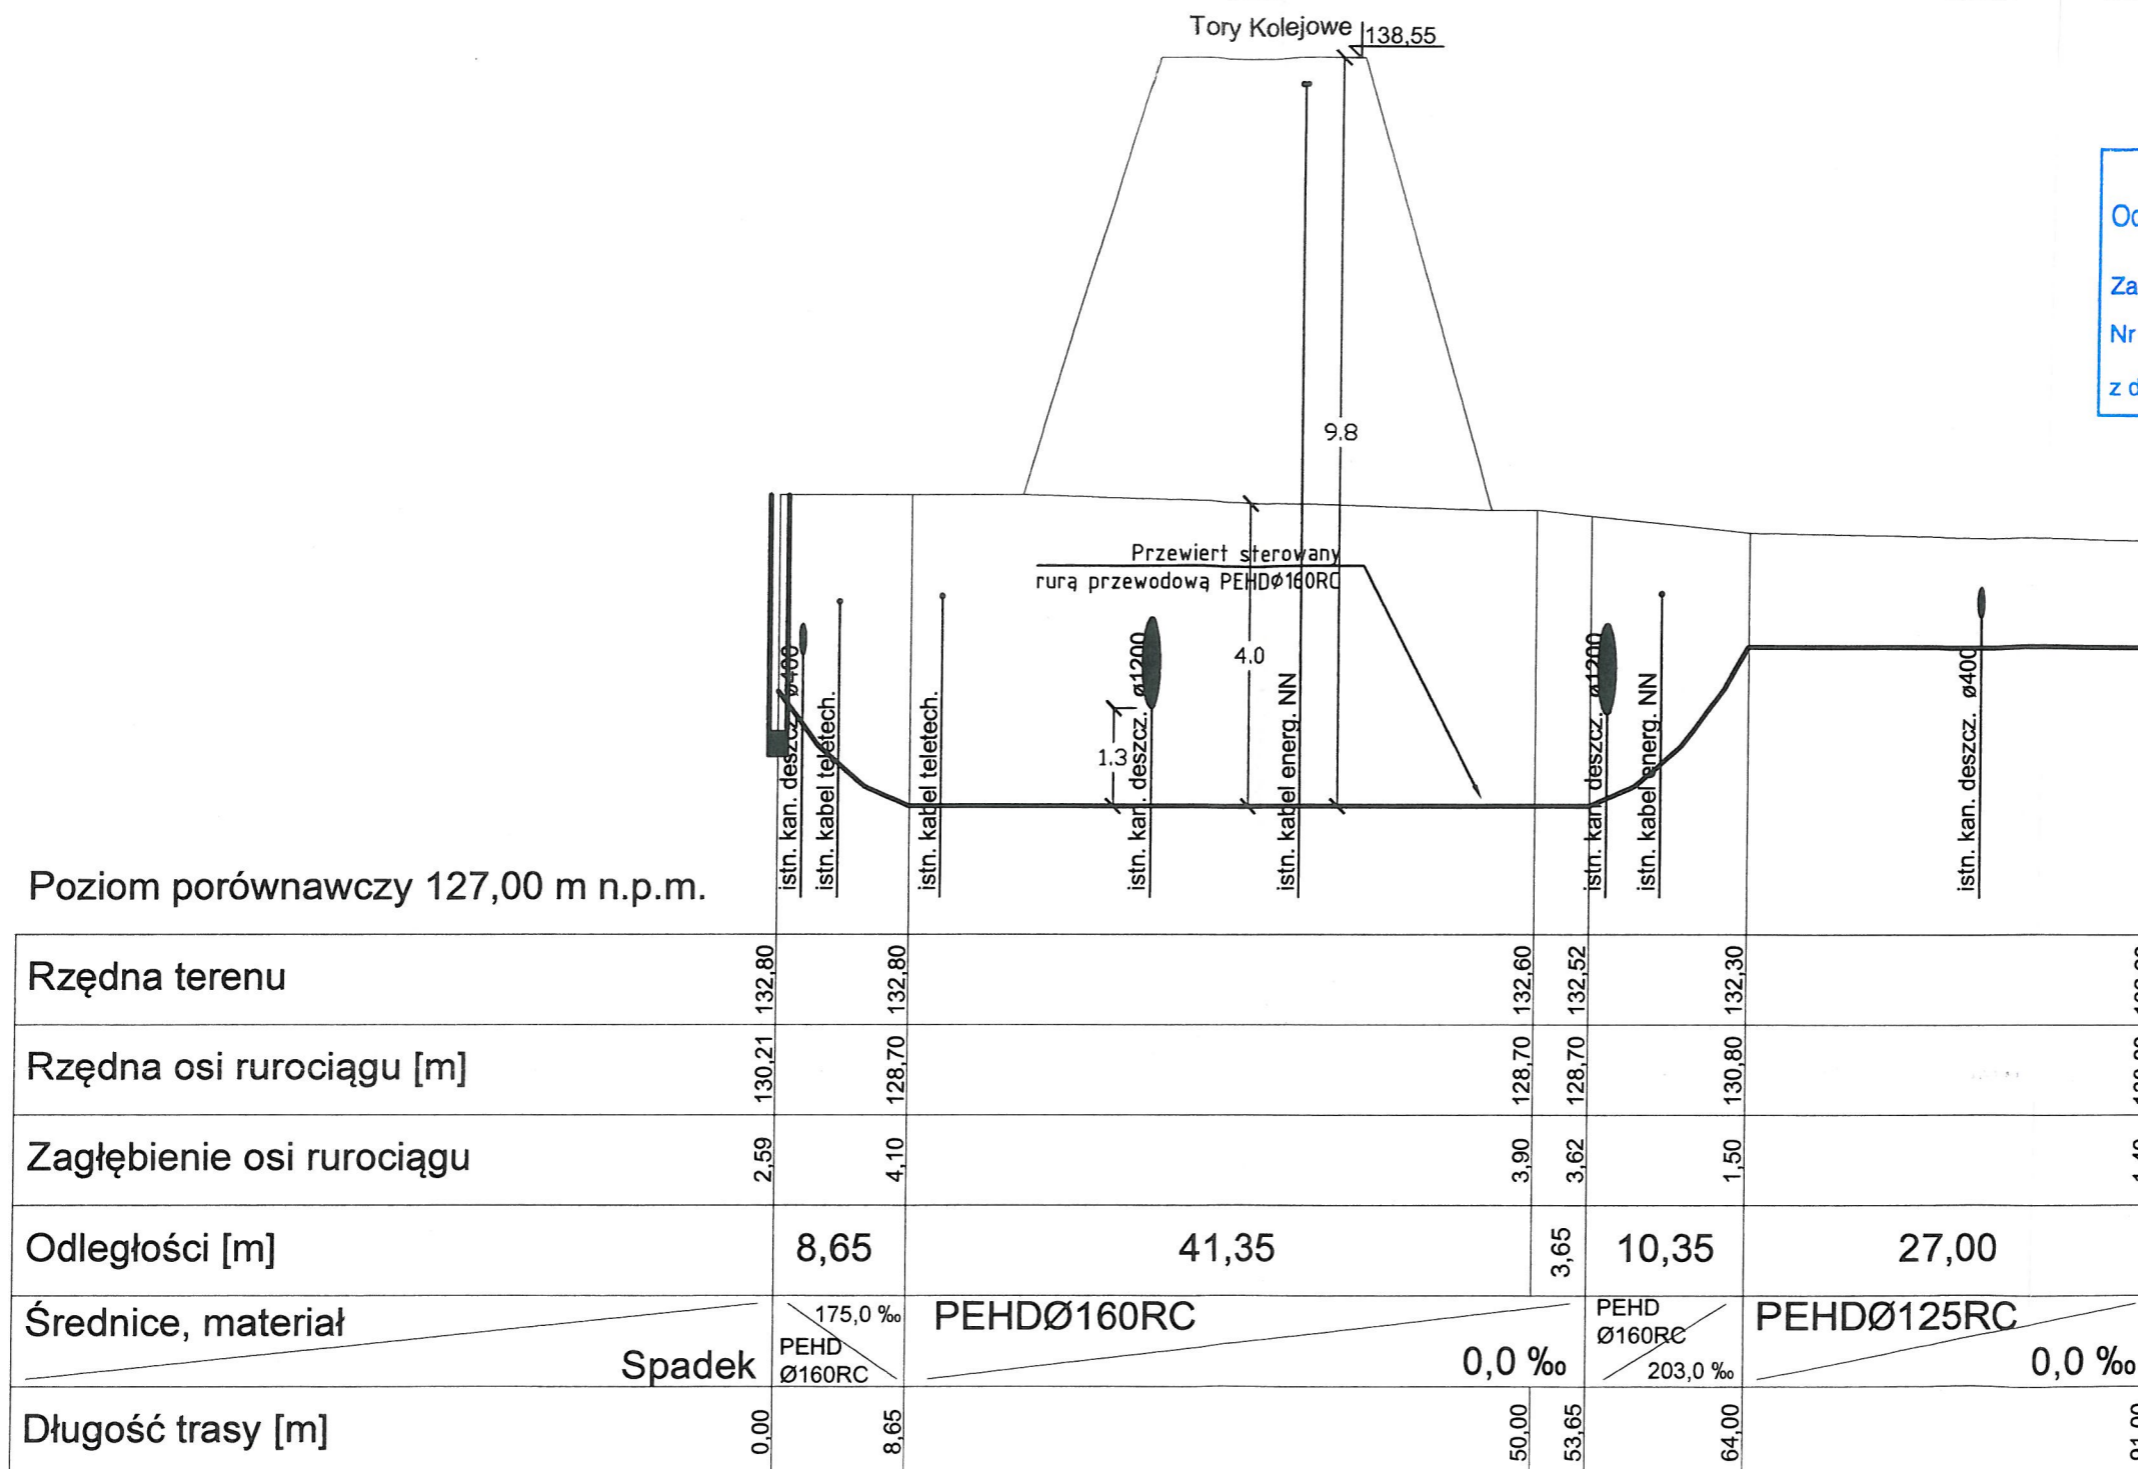

Wnioskodawca: Gmina i Miasto Nowe Skalmierzyce ul. Ostrowska 8 63-460 Nowe Skalmierzyce		
Jednostka projektowa Zakład Projektowo-Usługowy Inżynierii Środowiska "PRIMEKO" 62-800 Kalisz, ul. Łódzka 210 tel/fax 62 767 02 63 www.primeko.com.pl e-mail: primeko@o2.pl		
Nazwa zadania Rozbudowa systemu kanalizacji sanitarnej w gminie Nowe Skalmierzyce - budowa kanalizacji sanitarnej w miejscowości Nowe Skalmierzyce, Skalmierzyce i Boczków		Stadium PZT
Adres obiektu dz. nr 242; obręb 0001 Nowe Skalmierzyce,		Skala 1:100/500
Nazwa rysunku PROFIL PRZEJŚCIA RUROCIĄGÓW KANALIZACJI TŁOCZNEJ T-3 POD TOREM KOLEJOWYM		Data oprac. Luty 2022r.
Opracował mgr inż. Jarosław Grzelak	Rys nr. 3.2	

# PRZEKRÓJ POPRZECZNY


## przekroczenie linii kolejowej nr 14 w km 117,819

Polskie Koleje Państwowe S.A.  
Oddział Gospodarowania Nieruchomościami  
w Poznaniu

Załącznik do pisma


Nr KNPO1. 6512.134.2022

z dnia 11.04.2022 r.

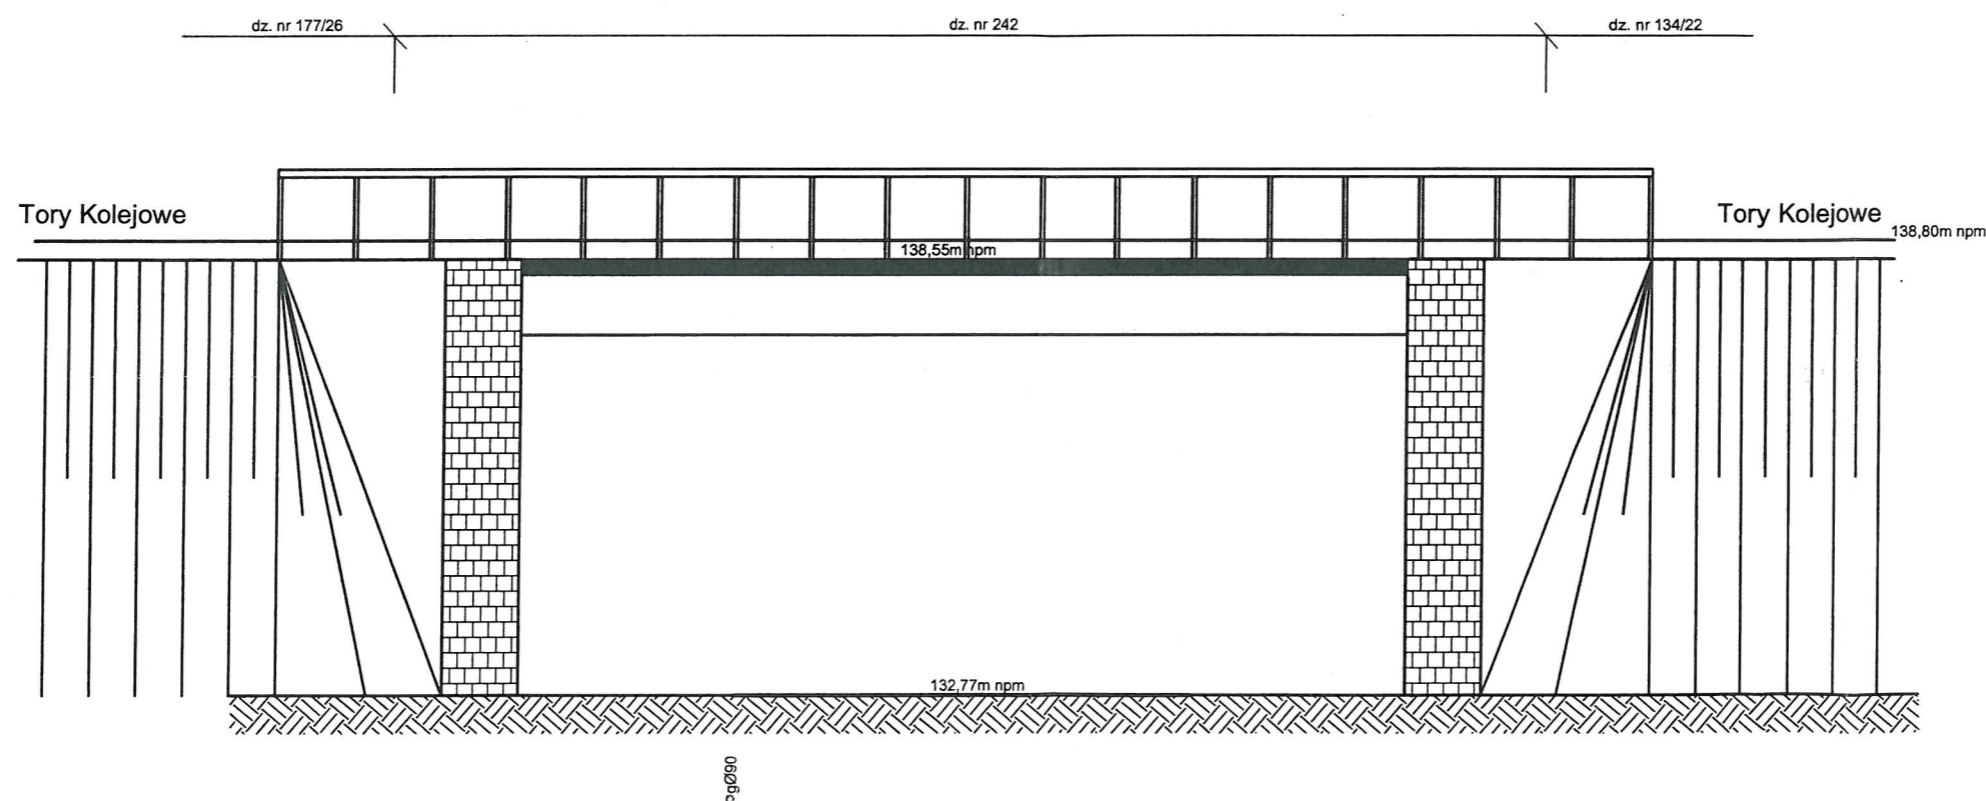

Proj. przekroczenie linii kolejowej nr 14 Łódź Kaliszka - Tuplice

Odcinek linii kolejowej Zduńska Wola - Stary Staw  
Kilometr przejścia km 117,814  
Rodzaj przewodu przekroczenia tłoczna kanalizacja sanitarna PEHDØ125 i PEHDØ160  
Rzędna góry rury przewodowej Ø125 128,80m n.p.m.  
Rzędna góry rury przewodowej Ø160 128,80m n.p.m.  
Rzędna posadowienia przepustu Ø1200 129,99m n.p.m.

Wnioskodawca: Gmina i Miasto Nowe Skalmierzyce ul. Ostrowska 8 63-460 Nowe Skalmierzyce		
Jednostka projektowa Zakład Projektowo-Usługowy Inżynierii Środowiska "PRIMEKO" 62-800 Kalisz, ul. Łódzka 210 tel/fax 62 767 02 63 www.primeko.com.pl e-mail: primeko@o2.pl		Stadium <b>PZT</b>  Skala 1:100  Data oprac. Luty 2022r.
Nazwa zadania	Rozbudowa systemu kanalizacji sanitarnej w gminie Nowe Skalmierzyce - budowa kanalizacji sanitarnej w miejscowości Nowe Skalmierzyce, Skalmierzyce i Boczków	
Adres obiektu	dz. nr 194/3; obręb 0003 Boczków, dz. nr 1237/2; obręb 0018 Skalmierzyce	
Nazwa rysunku	PRZEKRÓJ PRZEJŚCIA RUROCIĄGÓW KANALIZACJI TŁOCZNEJ T-3i T-4 POD TOREM KOLEJOWYM	
Opracował Opracował	inż. Jarosław Grzelak mgr inż. Leszek Jóźwiak	Rys nr. <b>4</b>