



PIETRO 2

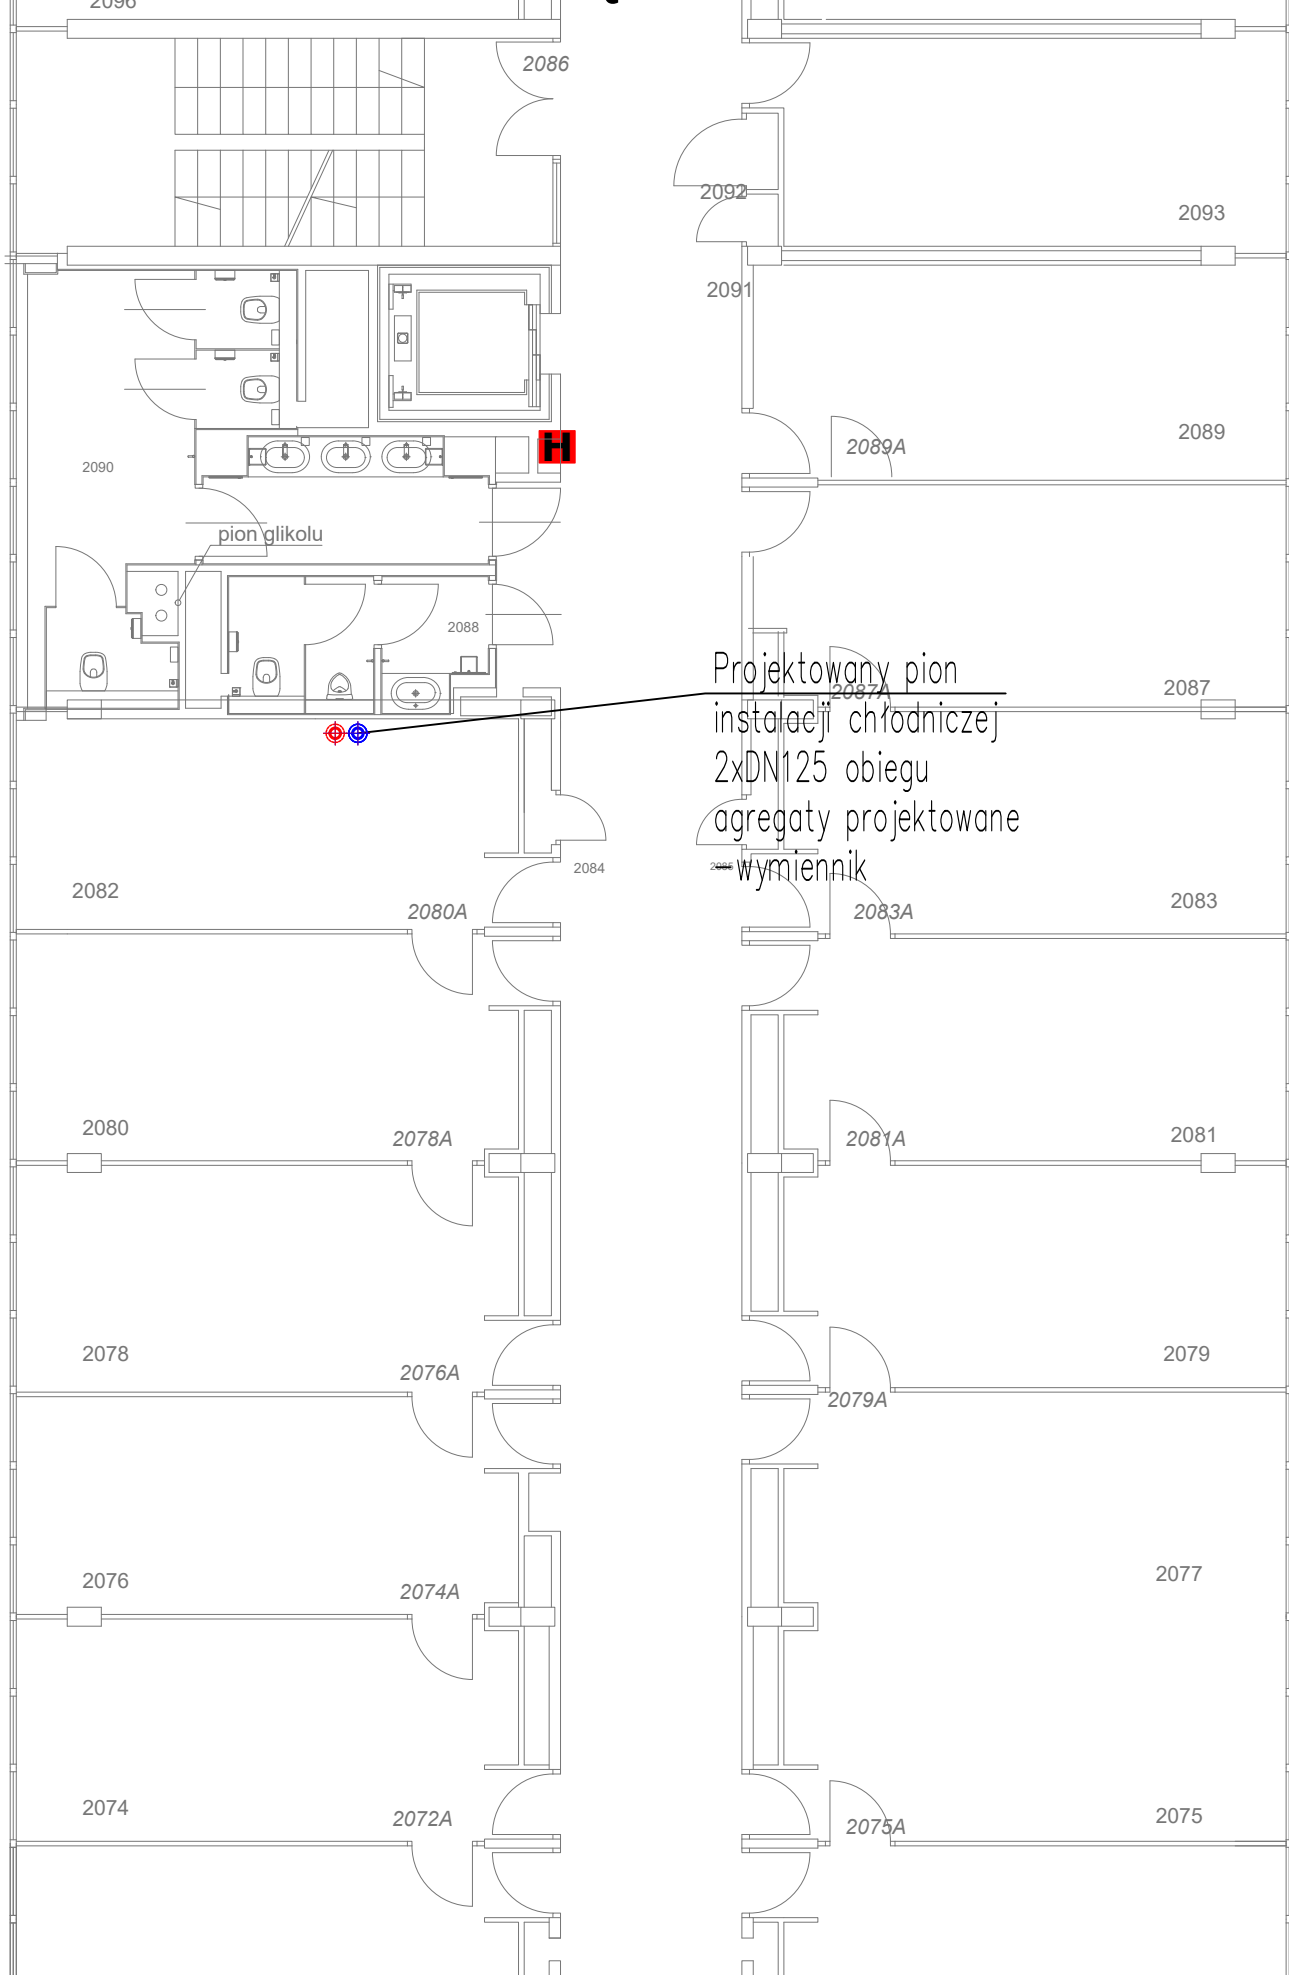

PIETRO 3

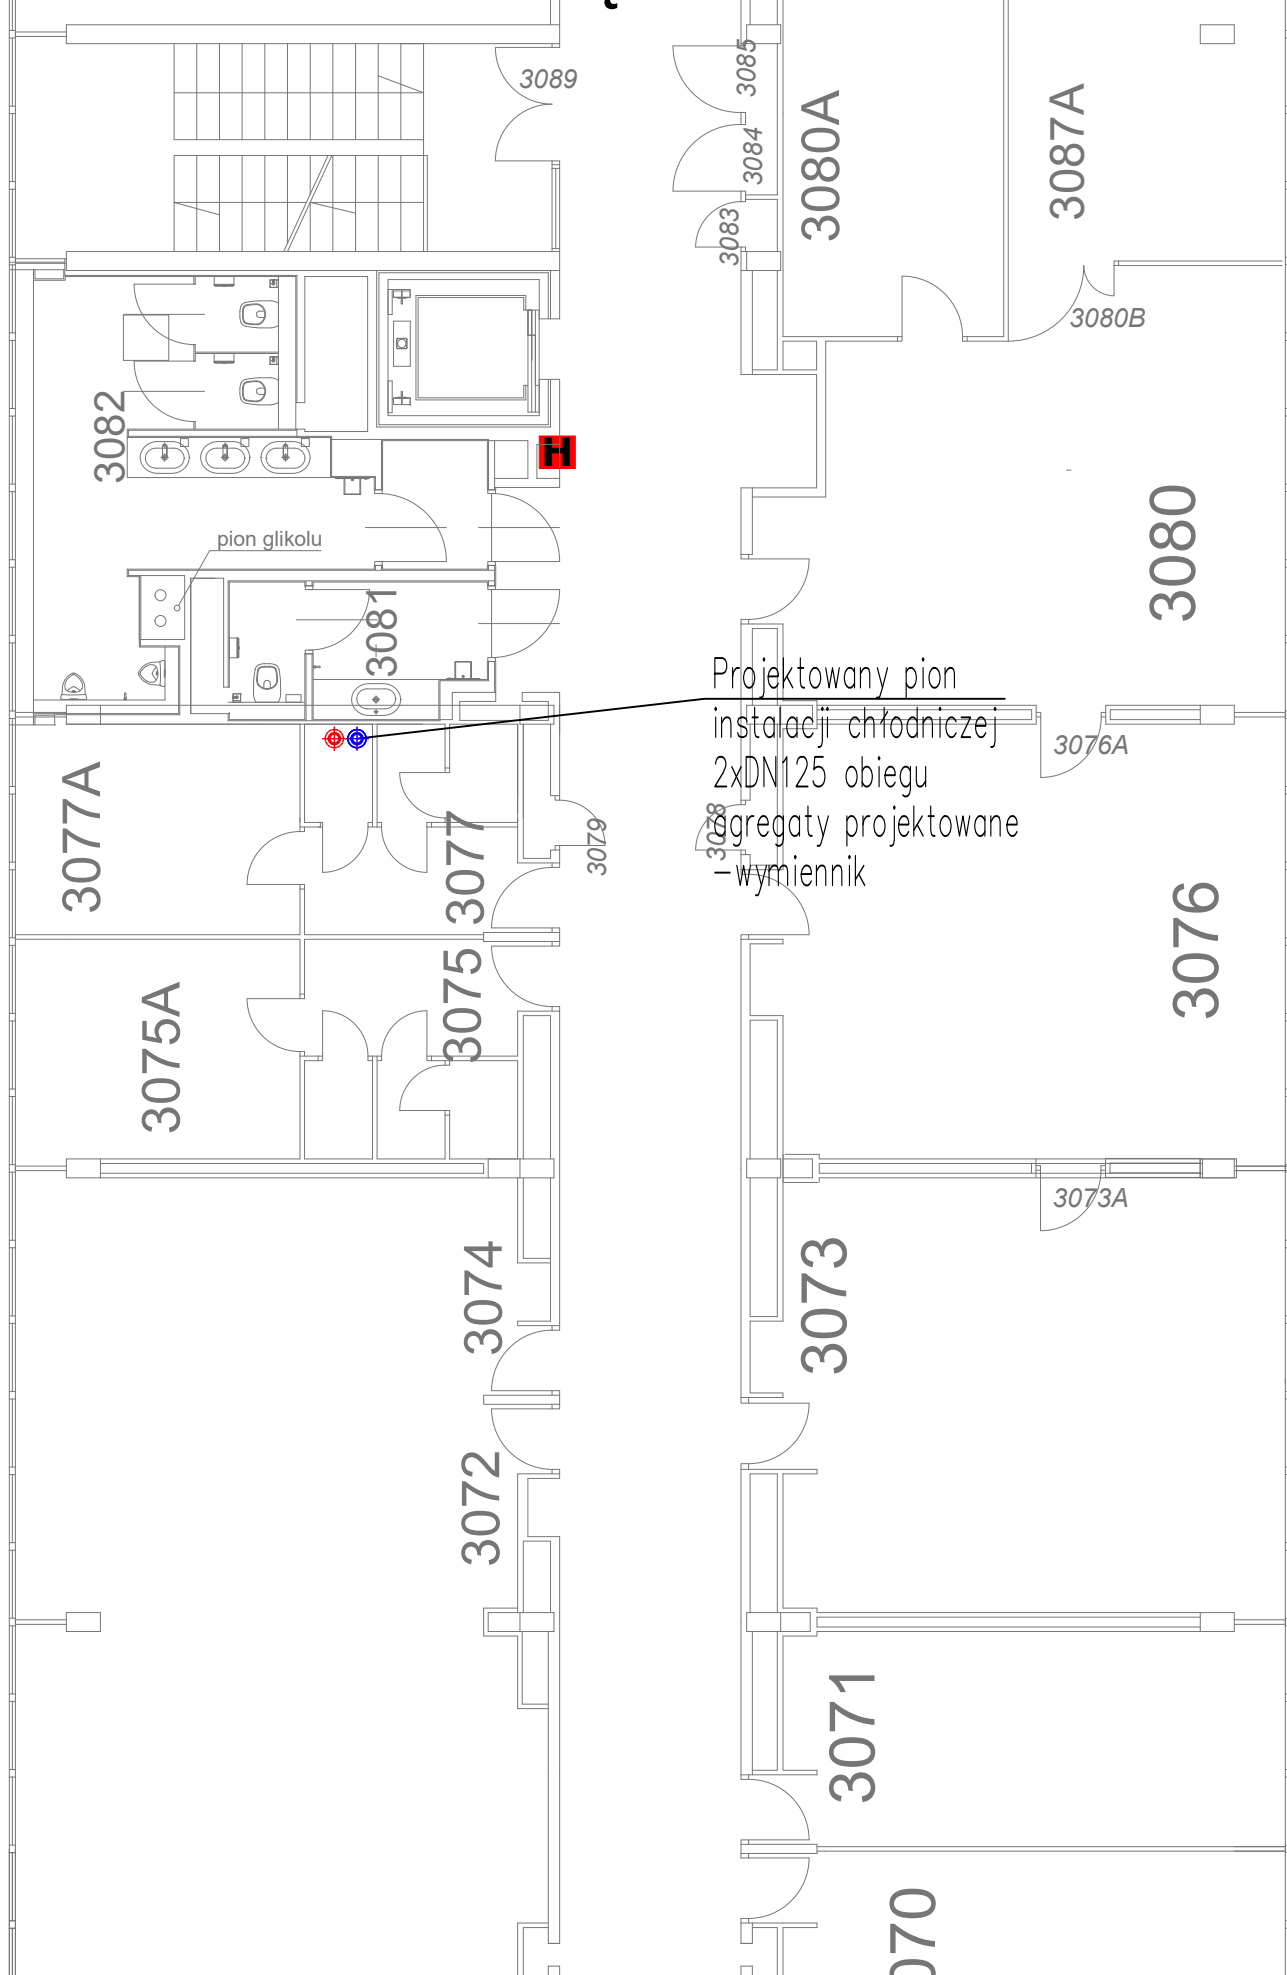

LEGENDA

Rurociągi instalacji chłodniczej
(zasilanie / powrót)



PRZEDSIĘBIORSTWO ORGANIZACJI INWESTYCJI
ALLPLAN Sp z o.o. ul. Mahoniowa 14, 85-390 Bydgoszcz

FAZA / PHAS

PROJEKT WYKONAWCZY

TYTUŁ / SUBJECT

Poprawa bezpieczeństwa serwerowni Biblioteki Narodowej.

al. Niepodległości 213, 02-086 Warszawa
j. ewid. 146506_8; obręb ewid. 0106; dz. ewid. nr 21

BRANZA / INDUST

SANITARNA

INVESTOR / CLIENT

Biblioteka Narodowa, al. Niepodległości 213
02-086 Warszawa

PROJEKTANT / DESIGNER

NR DEC. O NADANIU UPRAWNIEN FODFIS / SIGNATURA

MGR INŻ. GRZEGORZ KALICKI

MAZ/0091/PWBS/20

SPECJALNOŚĆ / SPECIALTY
Uprawnienia budowlane do projektowania bez ograniczeń w specjalności sanitarnej

SPRAWDZAJĄCY

NR DEC. O NADANIU UPRAWNIENI PODPIS / SIGNATURE

INŻ. IRENEUSZ KALICKI

MAZ/0255/PWOS/10

SPECIALNOŚĆ / SPECIALTY
Uprawnienia budowlane do projektowania bez ograniczeń w specjalności sanitarnej

OPRACOWANIE / DRAFTED BY

PODPIS / SIGNATURE

INŻ. KATARZYNA SKARBEEK

TEMAT / SUBJECTNR RYSUNKU /
DRAWMING NUMBER

REVIZIJA

INSTALACJA CHŁODU - RZUT PIĘTER 2, 3

PW.S.4

DATA / DATA

SKALA / SCALE

KWIECIEŃ 2024

1:10