


PRZĘKRÓJ OD KM 20+870 DO KM 20+895 I OD KM 20+960 DO KM 21+170

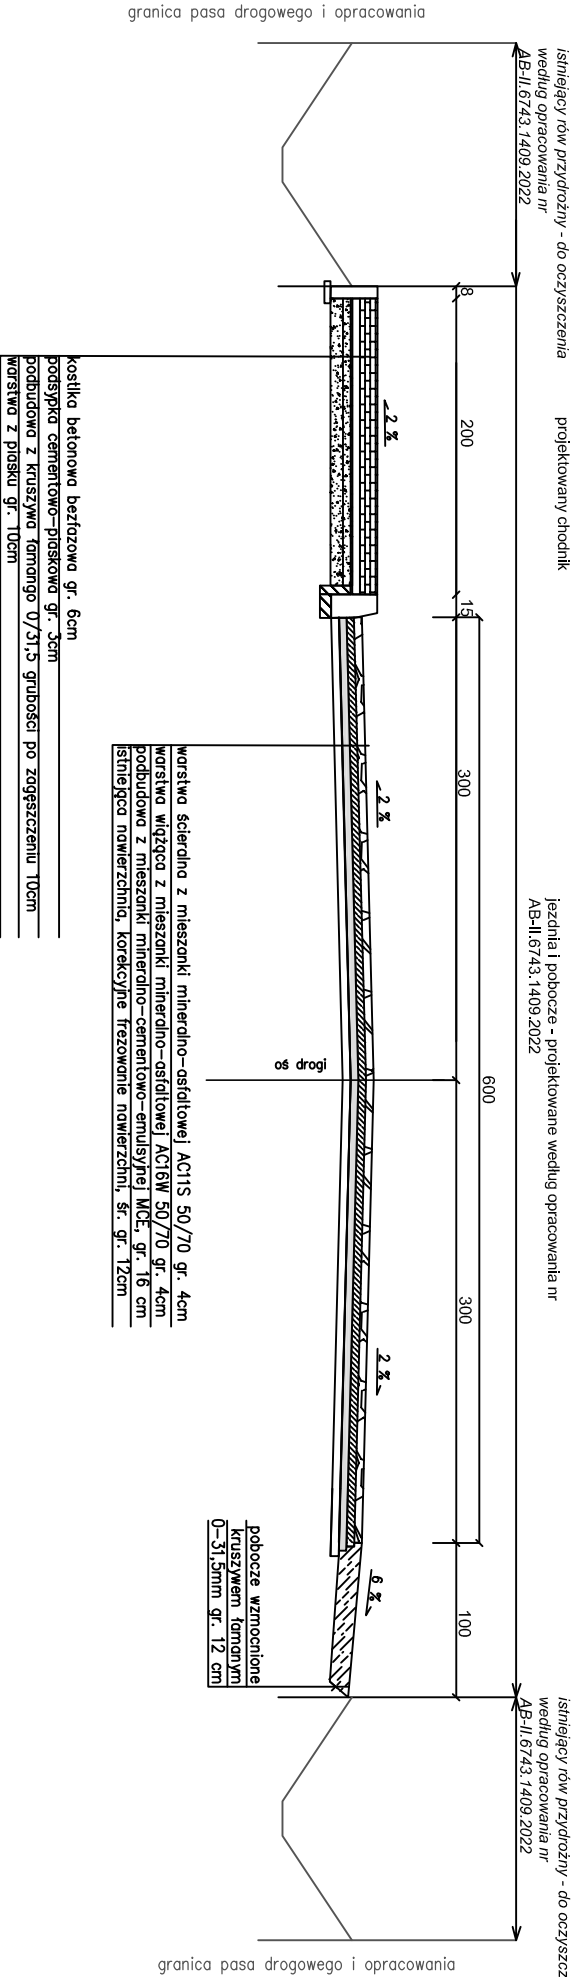

POWIAT PŁOCKI - ZARZĄD DRÓG POWIATOWYCH W PŁOCKU			
09-400 Plock, ul. Bielecka 57a			
Obiekt:	Przebudowa drogi powiatowej nr 2935W Rogozino - Blichowo - Bulkowo - chodnik	Skala:	1:50
Temat:	Przekrój normalny	Data:	02.2023
Opracował:	Lidia Frontczak	Rys. nr:	2.1