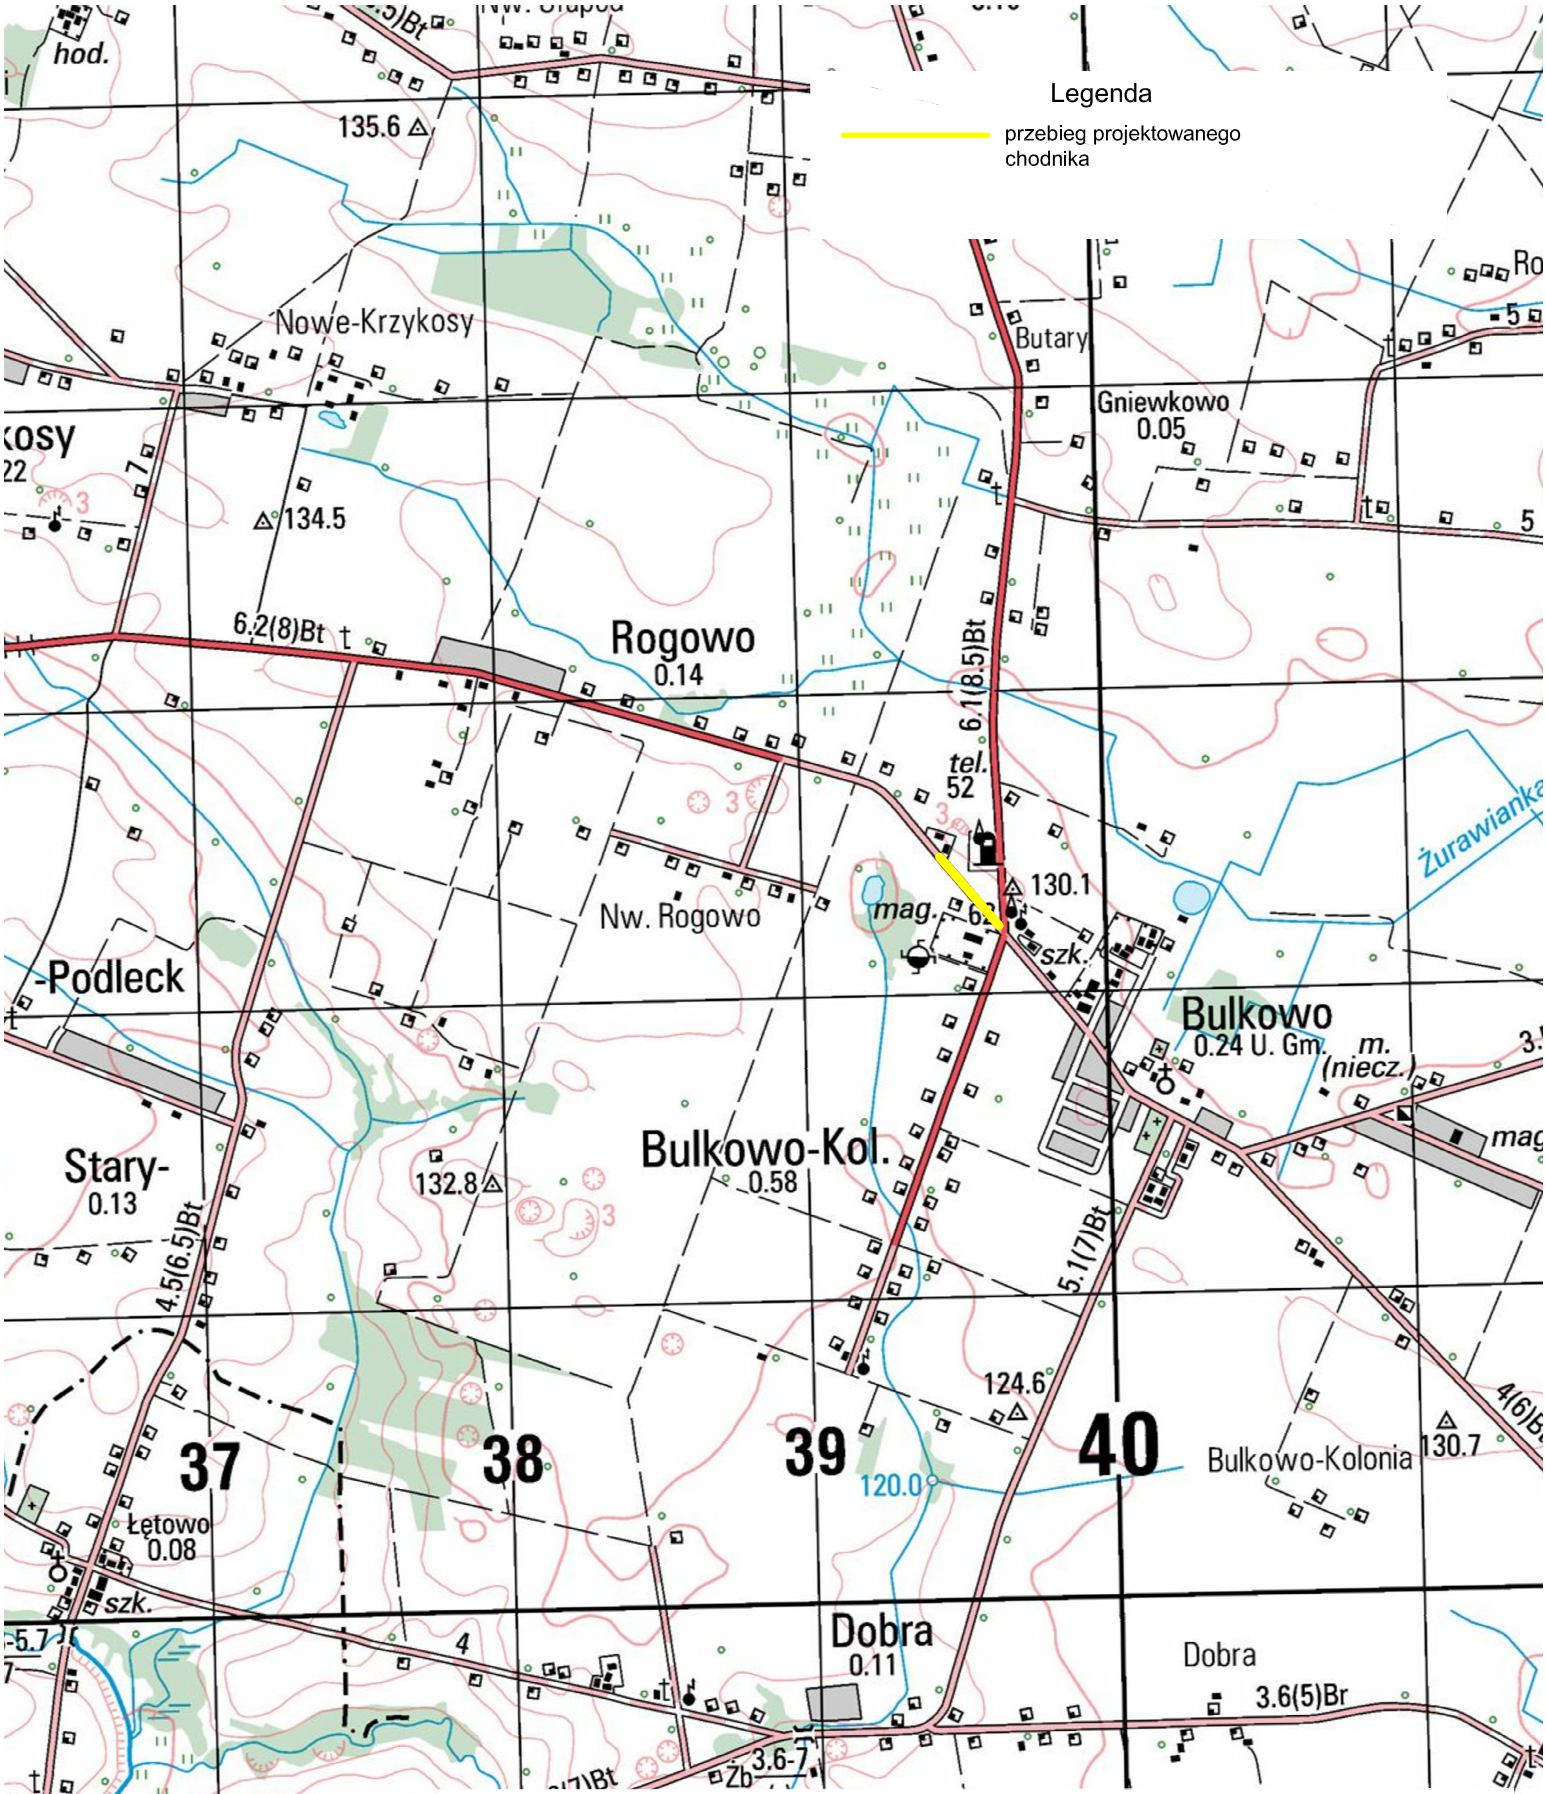

POWIAT PŁOCKI - ZARZĄD DRÓG POWIATOWYCH W PŁOCKU 09-400 Płock, ul. Bielska 57a		
Obiekt:	Przebudowa drogi powiatowej nr 2935W Rogozino - Blichowo - Bulkowo - chodnik	Skala 1:25000
Temat:	Plan sytuacyjny	Data 02.2023
Opracowała:	Lidia Frontczak	Rys. nr. 4