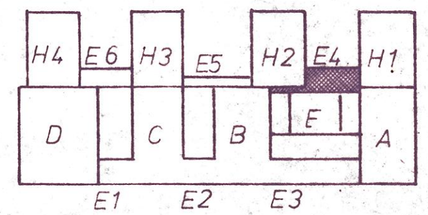

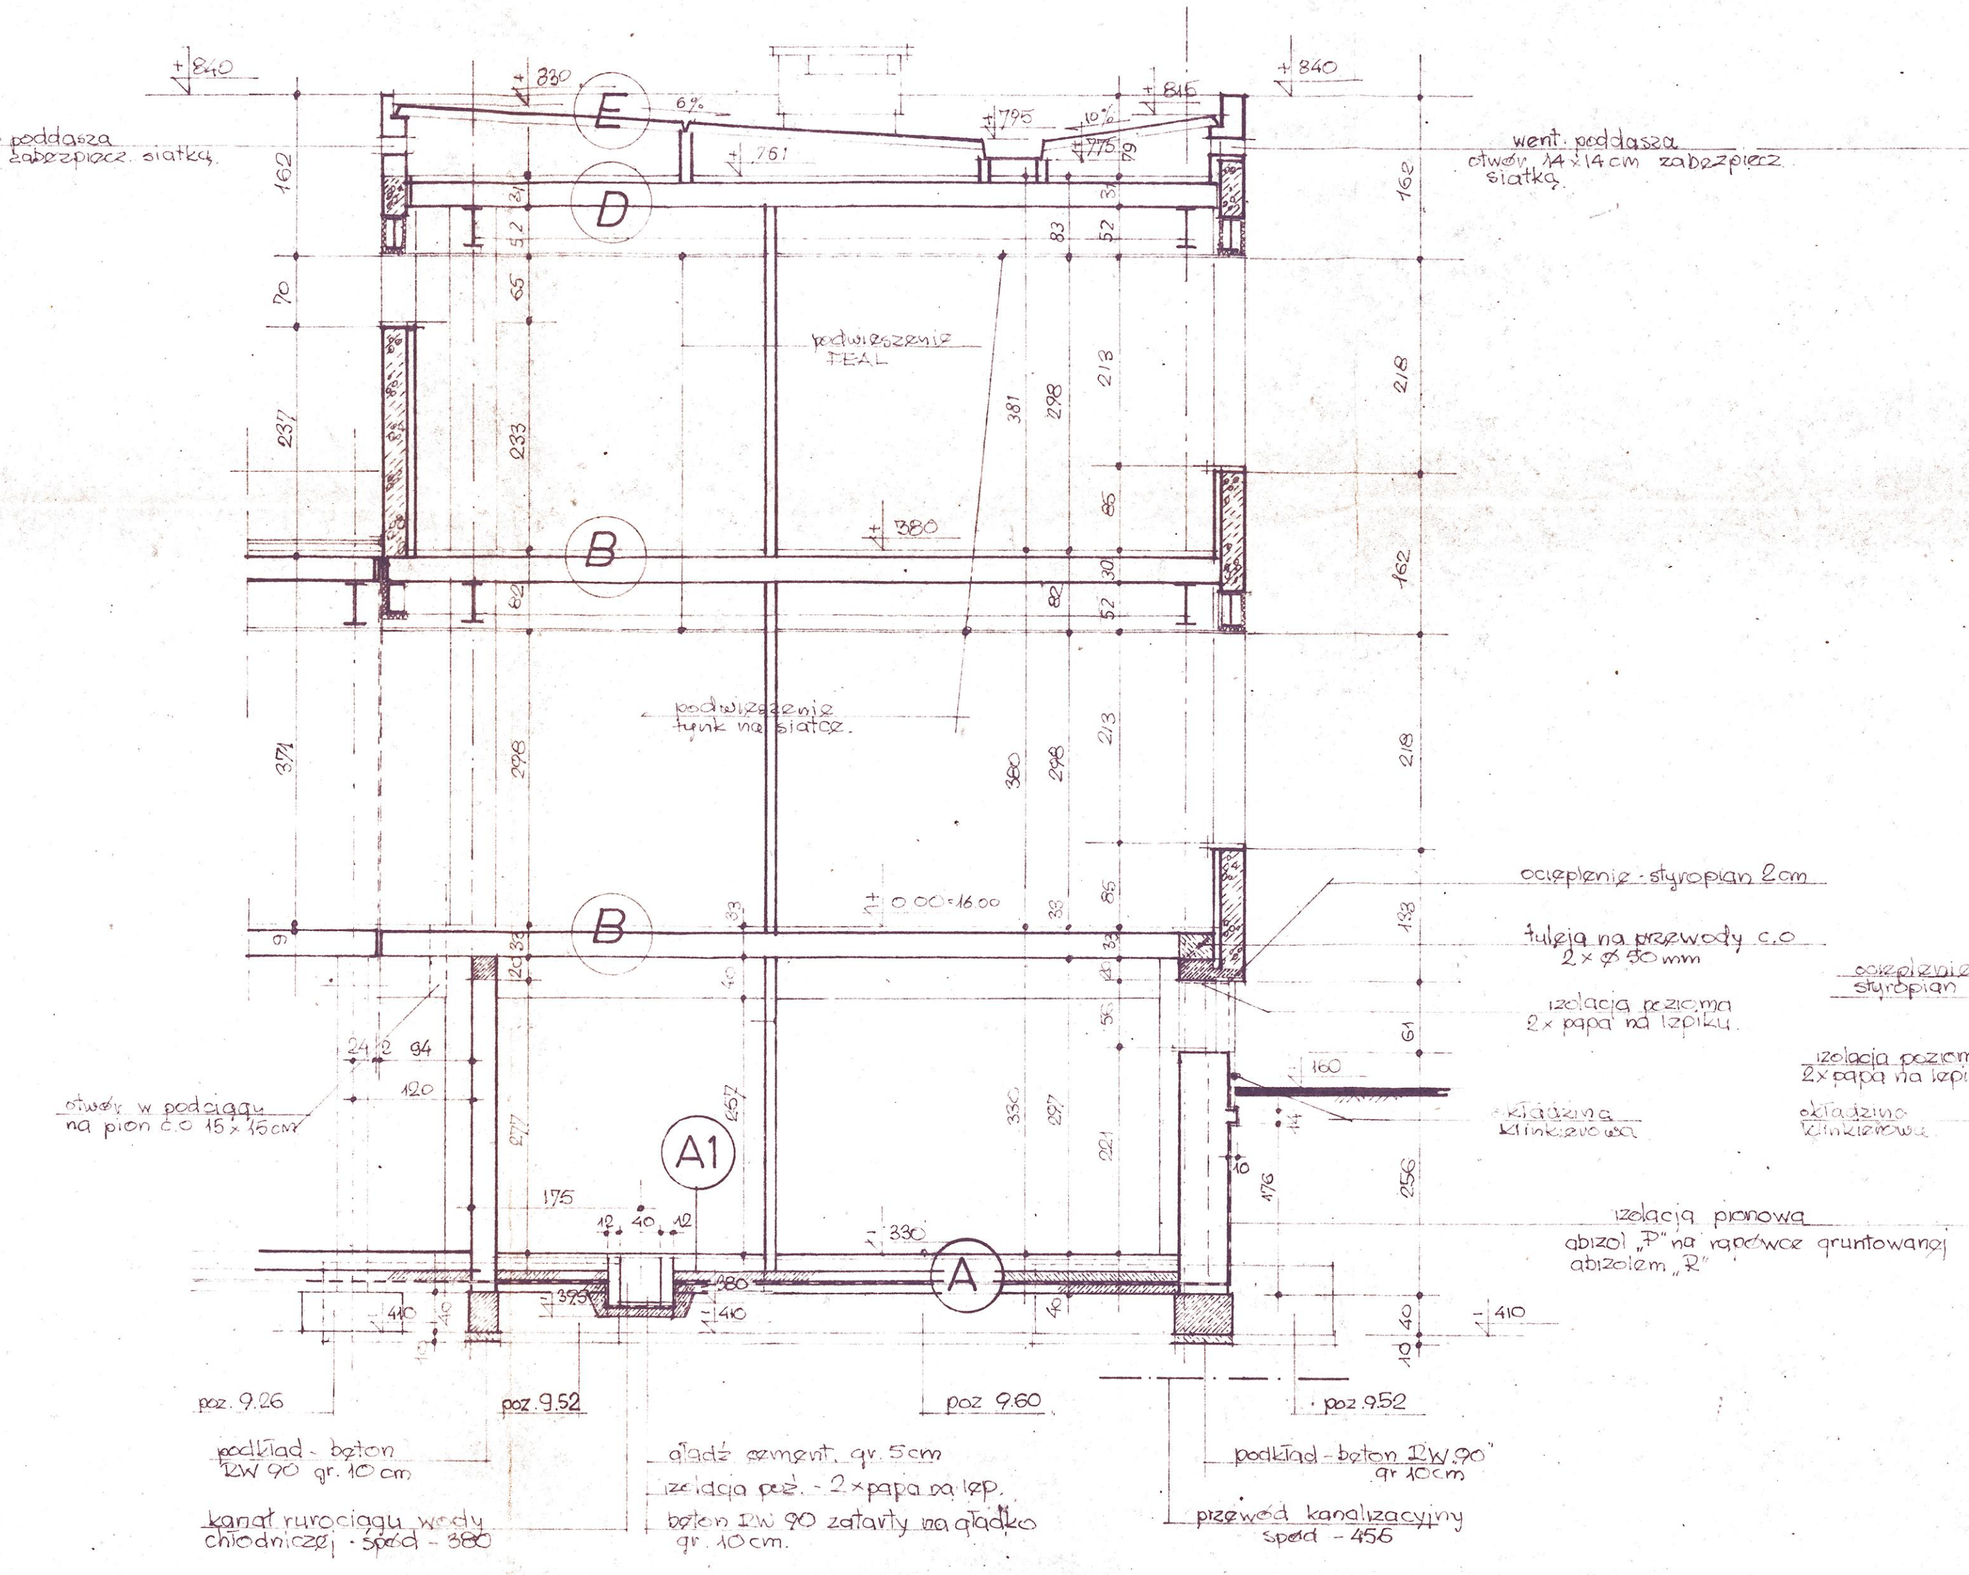

przekrój XIV XIV

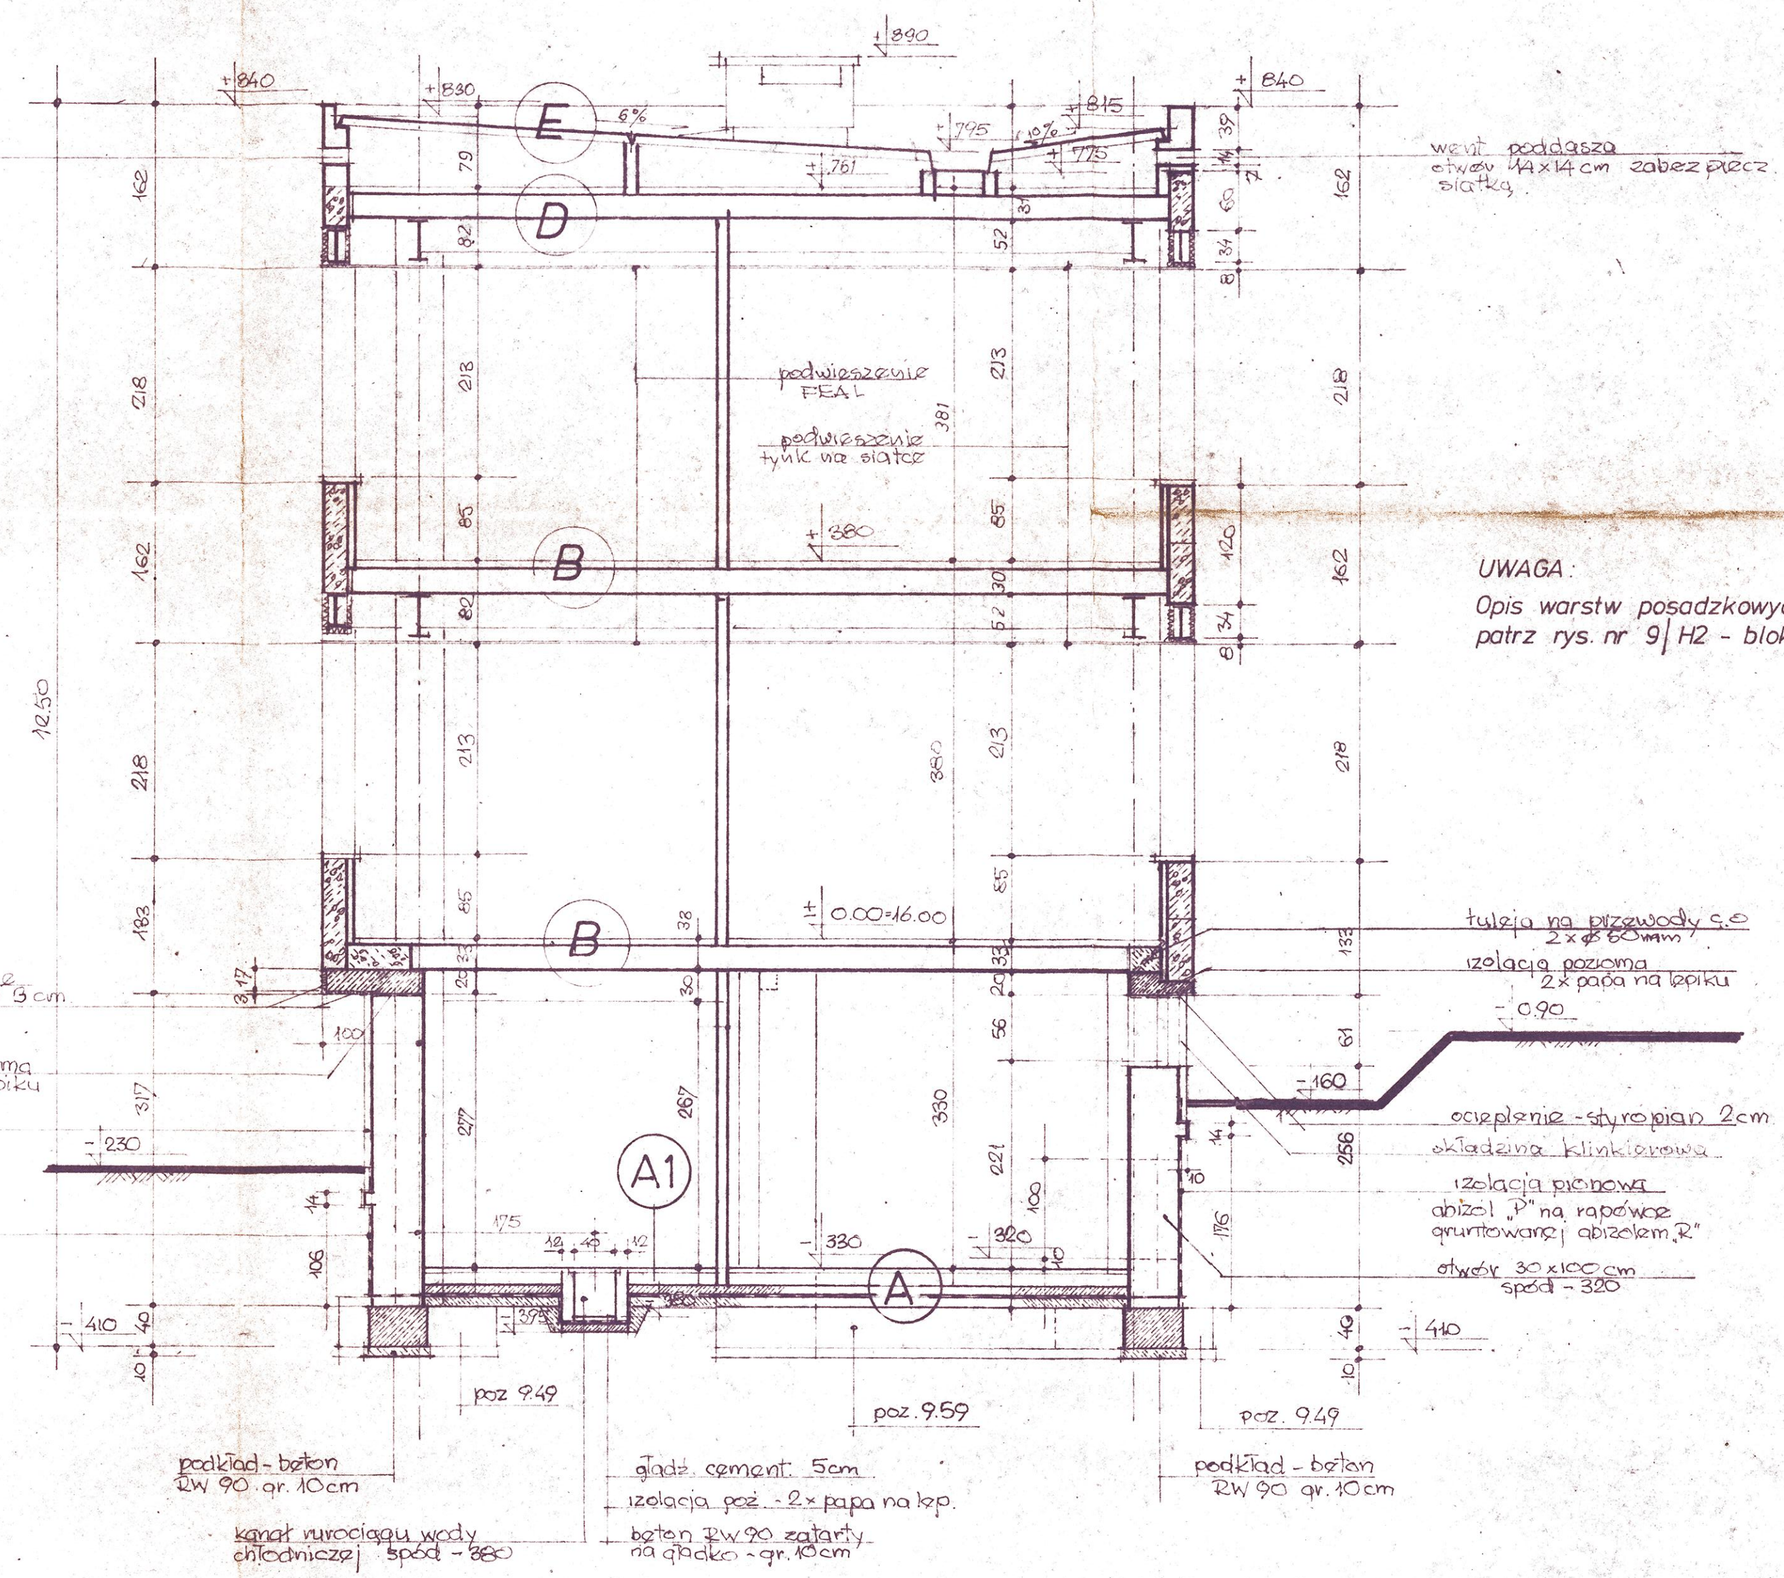

przekrój XIII XIII

UWAGA:
Opis warstw posadzkowych - patrz rys. nr 9/H2 - blok H2.

LECZNICA MZTOS
WARSZAWA ANIN

7/E4

TR
PRZEKRÓJE

XIX 342

1:50

inż. Mitkiewicz
inż. Przybylski
inż. Sołtanowa
inż. Białowiejski