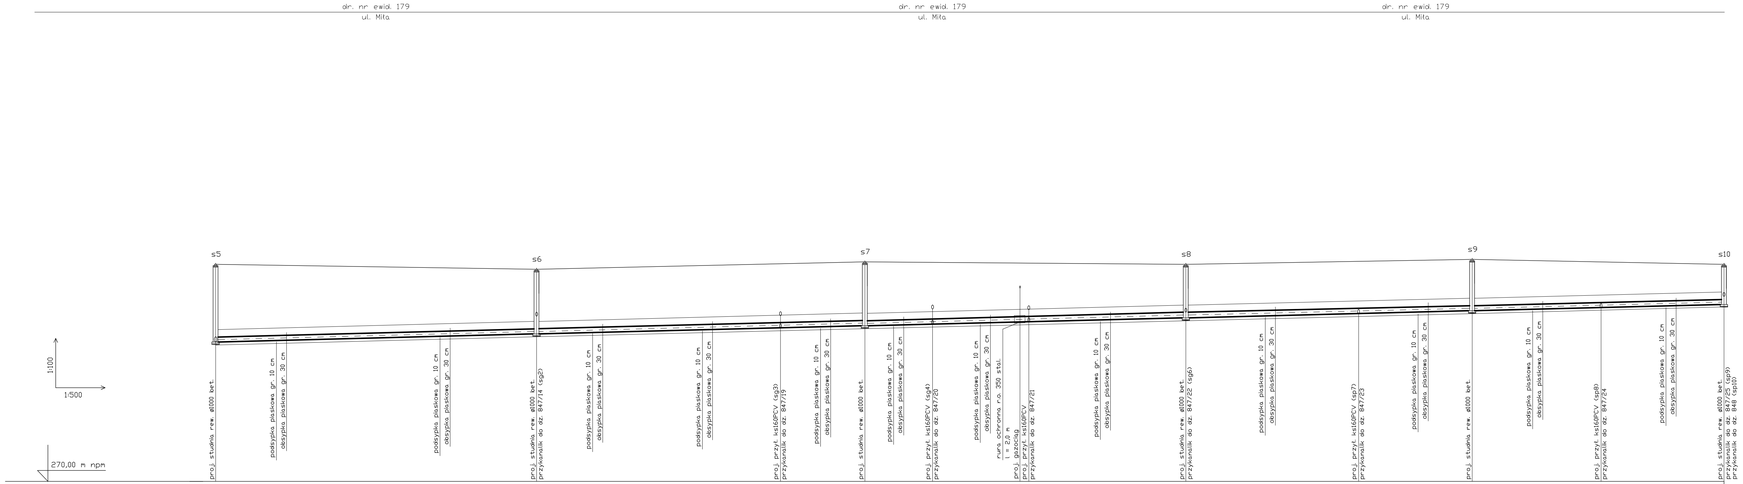

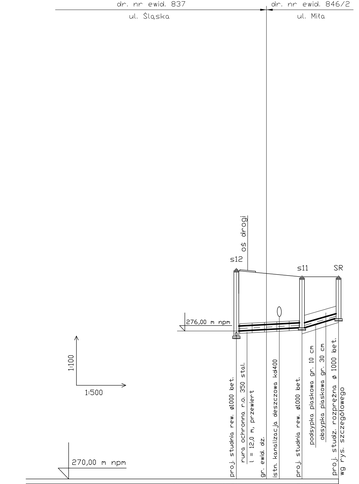

SZCZEGOL POSADOWIENIA RURY
SKALA 1 : 10

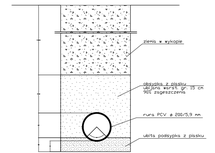

UWAGA!
1. Wszystkie studnie dla h<10,5m wykonac jako studnie kiosk
2. Wszystkie studnie maja posiadac wyprofilowane kinety.
3. Na wykazie sie istnienia nie zinwentaryzowanego uzbrojenia podziemnego uzbrojenie zostalo nanesione z uzgodnien branzowych.

PROFIL PODŁUŻNY SIECI KANALIZACJI SANITARNEJ ø200/5,9 PCV
odcinek s5-s10
odcinek s12-s11-SR
ul. Mita

	BIURO USŁUGOWO-PROJEKTOWE "WODOPROJEKT" 42-100 KŁOBUCK UL. PODLEŚNA 58 TEL. 601-063-294
Rodzaj dokumentacji	Budowa sieci kanalizacji sanitarnej w m. Rudnik Maly
Inwestor	ul. Mita, jedn. ewid. Starcza GMINA STARCZA
Treść	Profil podłużny sieci kan. sanitarnej — Rys. nr 5 — Skala 1:100/500
Opracował	STANISŁAW SOLUCH Upr. Nr NT-8366/21/78 Upr. Nr UAN-VR-8366/84/95 — 03.2020r.
Projektował	mrg inż. ŁUKASZ MIRCZAK upr. nr: SLK/1059/PWOS/05 — 03.2020r.
Sprawdził	mrg inż. PAWEŁ JANUSZEWSKI upr. nr: SLK/5184/PWOS/13 — 03.2020r.