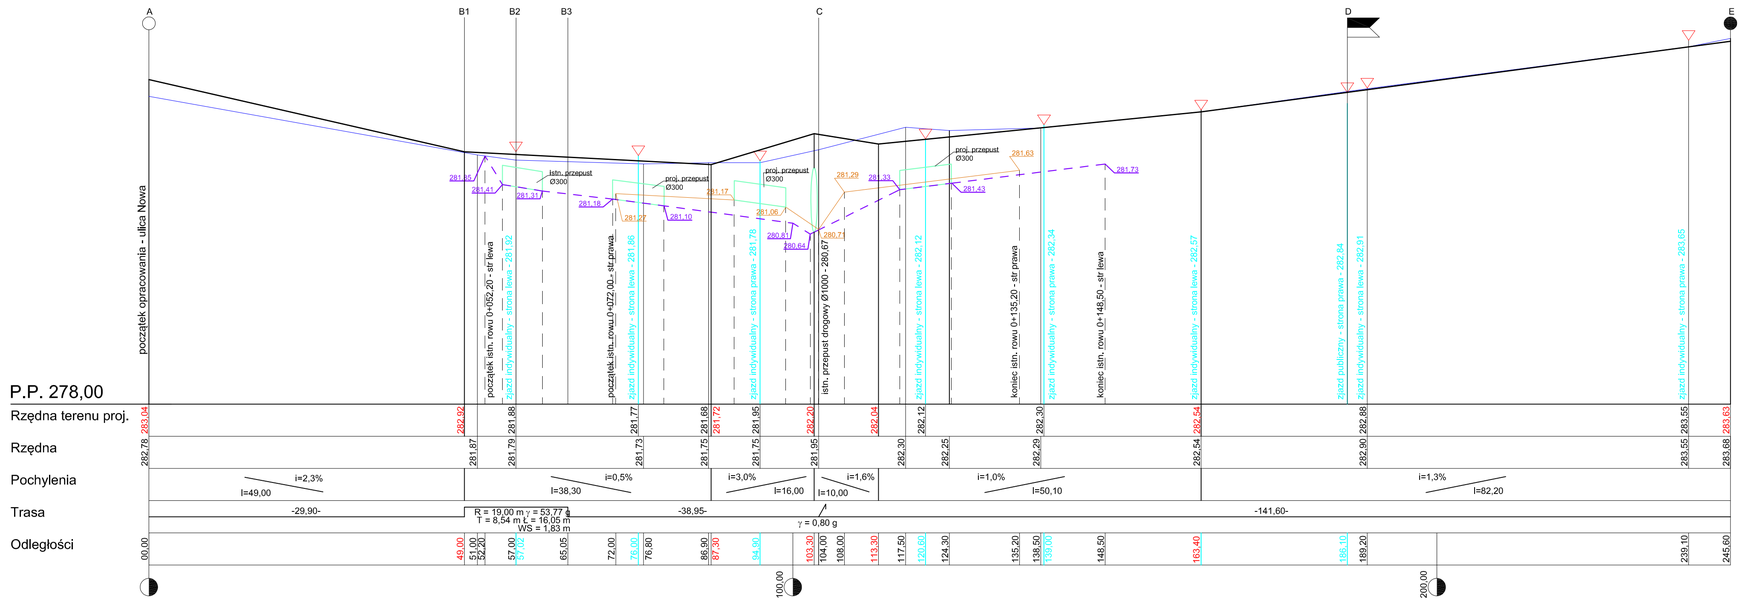

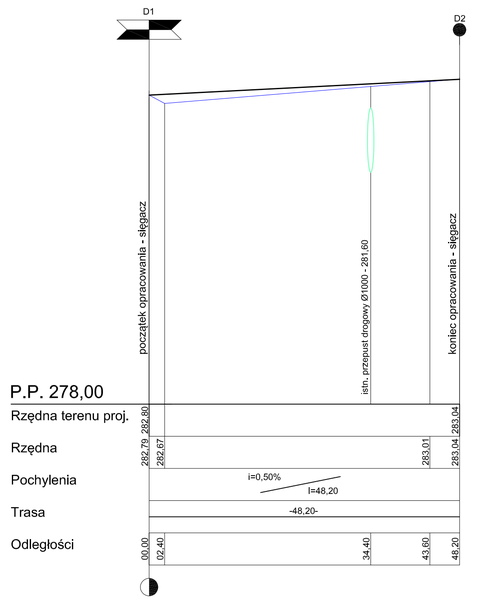

OZNACZENIA:
- istniejąca niweleta
- niweleta projektowana
- linia rowu - strona lewa
- linia rowu - strona prawa

OptoVia — OPTOVIA, Siedziba: 50-334 Wrocław, ul. Ukryta 12/11, Pracownia: 42-217 Częstochowa, Aleja Najświętszej Maryi Panny 51, TEL. 603 760 610 e-mail: pracownia@optovia.pl NIP 949-182-42-11		
Temat: Przebudowa drogi gminnej ulicy Nowej w m. Łysiec, gm. Starcza - dz. nr ewid. 321/11 obręb 0002 Łysiec.	Stadium i część: PROJEKT ARCHITEKTONICZNO-BUDOWLANY	Rysunek nr: 2
Inwestor: Gmina Starcza, ul. Gminna 4, 42-261 Starcza	Nazwa rysunku: PROFILE PODŁUŻNE	Skala: 1:50/500
Projektant: inż. Ryszard Sidorowicz, Nr uprawnień: SLK/0096/PWOK/03	Podpis: / Sprawdzający: / Podpis:	Data: 05. 2022
AutoCAD LT 2008 licencja nr 347-45969618		