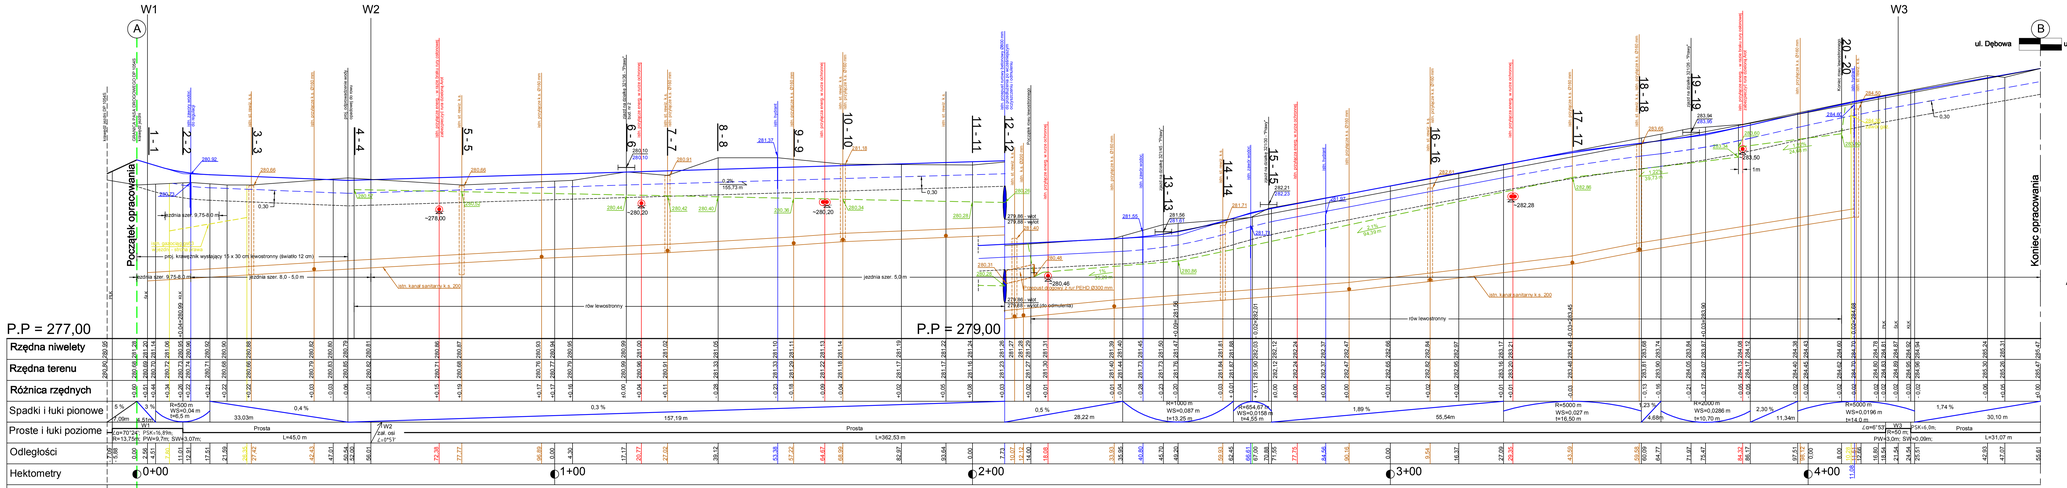
W1
W2
W3
A
B
ul. Dębowa
ul. Dębowa
Początek opracowania
Koniec opracowania
1 - 1
2 - 2
3 - 3
4 - 4
5 - 5
6 - 6
7 - 7
8 - 8
9 - 9
10 - 10
11 - 11
12 - 12
13 - 13
14 - 14
15 - 15
16 - 16
17 - 17
18 - 18
19 - 19
20 - 20
jezdnia szer. 6.75-8.0 m
jezdnia szer. 8.0 - 5.0 m
jezdnia szer. 5.0 m
pas. krawężnik wystający 15 x 30 cm; lewostronny (światło 12 cm)
ściek uliczny
rów lewostronny
istn. kanał sanitarny k.ż. 200
P.P = 277,00
P.P = 279,00
Rzędna niwelety
Rzędna terenu
Różnica rzędnych
Spadki i łuki pionowe
Proste i łuki poziome
Odległości
Hektometry
Nawierzchnia
Beton asfaltowy AC 11S
0+00
1+00
2+00
3+00
4+00
Prosta
L=45,0 m
L=362,53 m
L=31,07 m
R=500 m
WS=0,04 m
t=6,5 m
R=1000 m
WS=0,087 m
t=13,25 m
R=464,67 m
WS=0,0158 m
t=4,55 m
R=5000 m
WS=0,027 m
t=16,50 m
R=5000 m
WS=0,0286 m
t=10,70 m
R=5000 m
WS=0,0196 m
t=14,0 m
R=50 m
PW=0,0m; SW=0,06m;
L=0°46'53"
W3
P1K=4,0m;
33,03m
157,19 m
28,22 m
55,54m
11,34m
30,10 m
0,4 %
0,3 %
0,5 %
1,89 %
2,30 %
1,74 %
1,23 %
4,68 %
Proste i łuki poziome
W1
W2
W3
Odl. osi
Kat. osi
L=70°24'
R=13,75K
P1K=19,49m
P2K=9,7m
SW=3,07m
L=0°21'
R=1000 m
WS=0,0286 m
t=10,70 m
L=0°46'53"
R=50 m
P1K=4,0m;
PW=0,0m;
SW=0,06m;
Prosta
Prosta
Prosta