
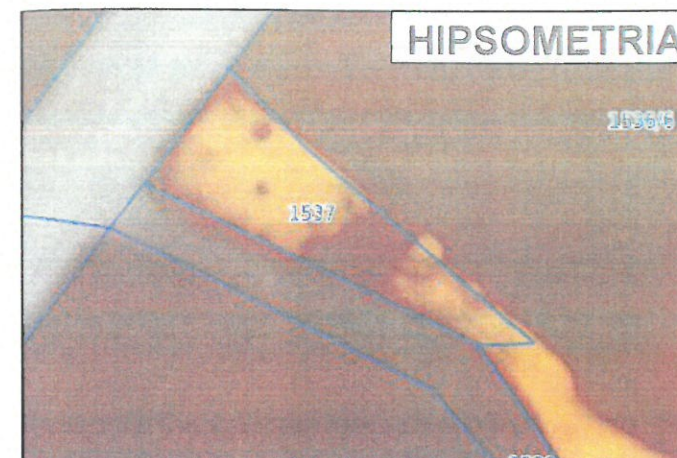


wersja 3.0

gmina	Kędzierzyn-Koźle
obręb	KŁODNICA
nr działki/ek	1537
powierzchnia	8,92 a
położenie	Xawerego Dunikowskiego

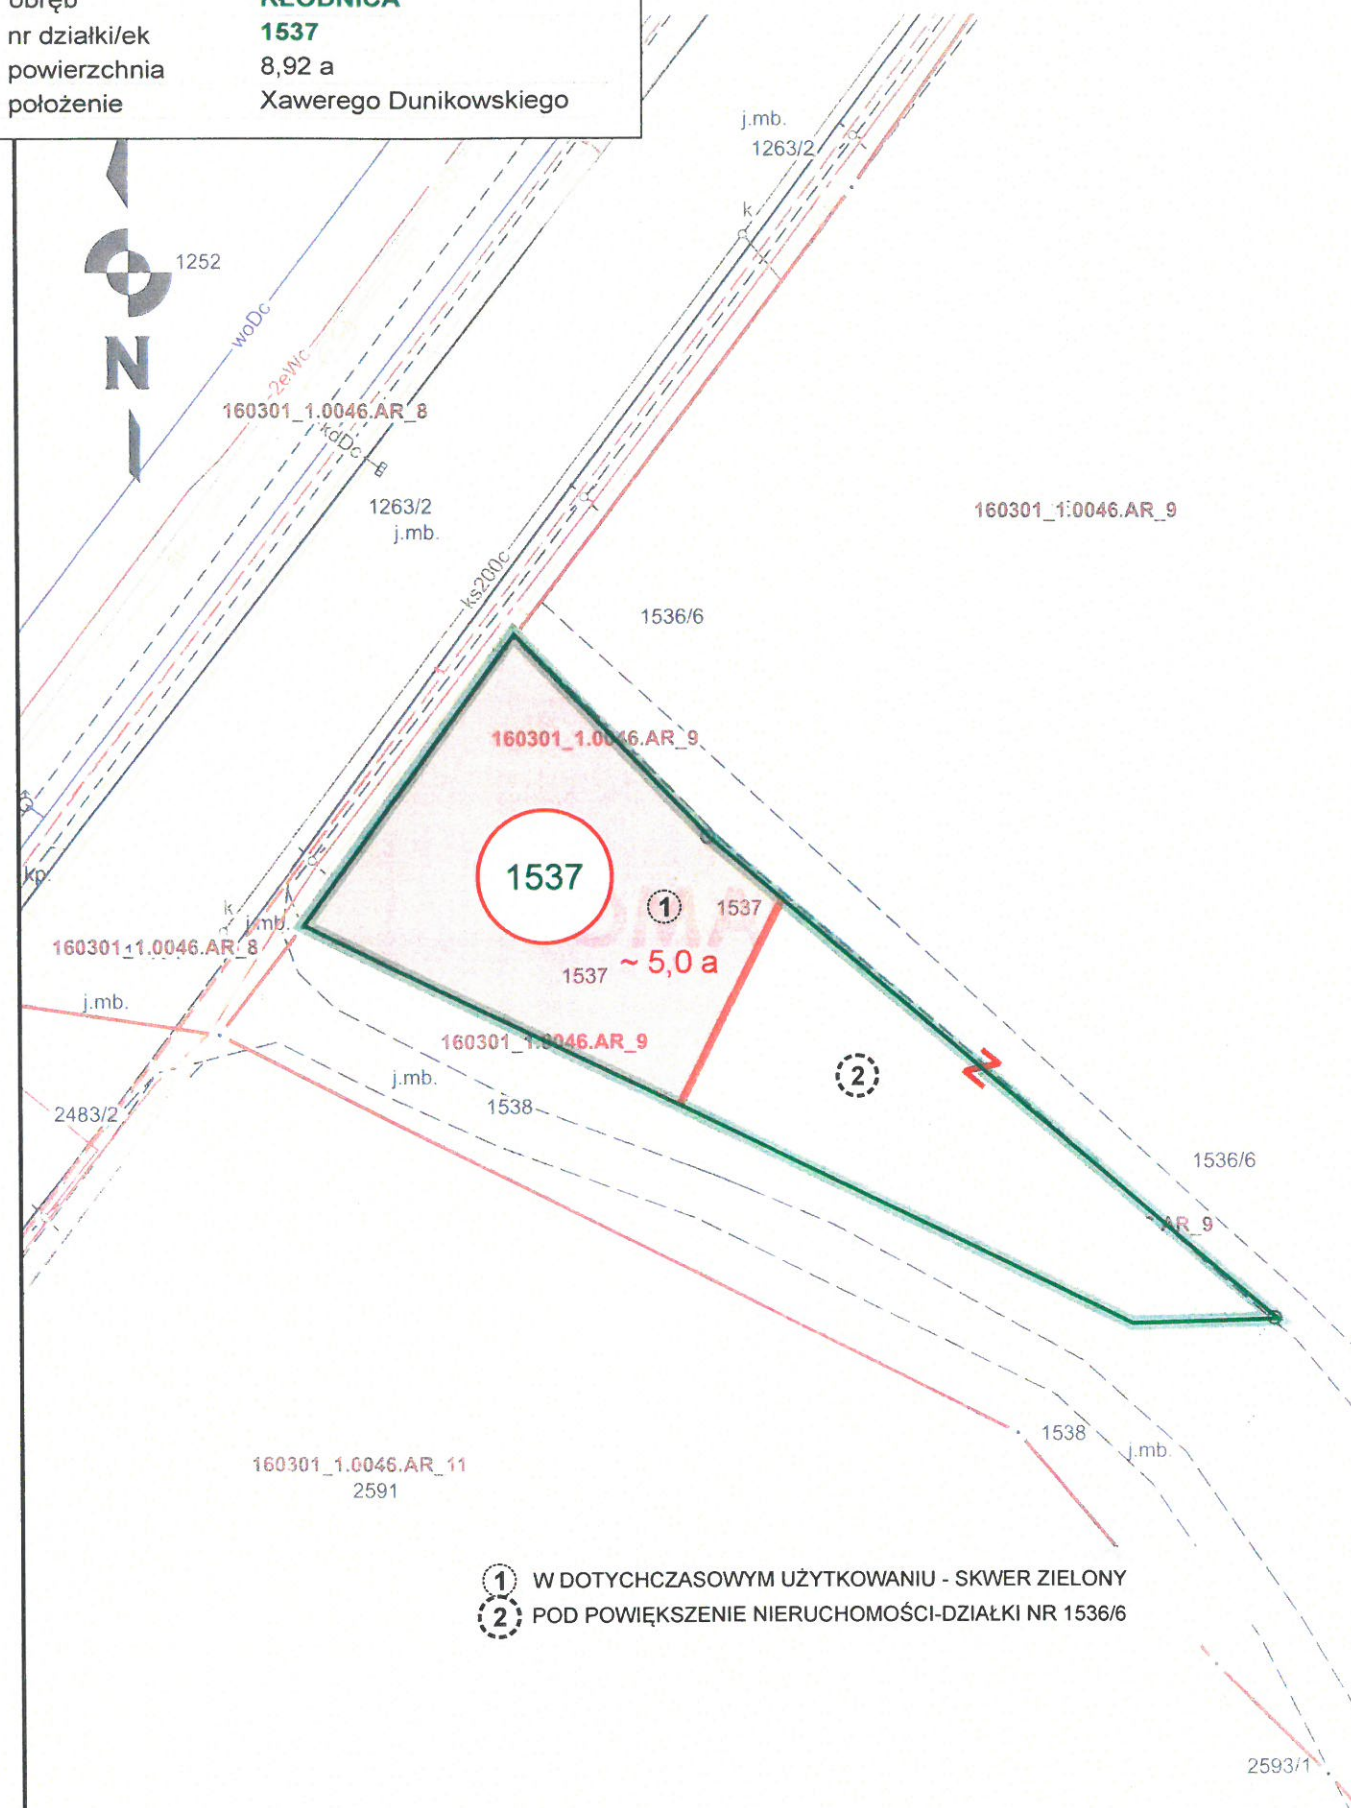

-

SPRAWA NR GNP-PP.6724.7.13.2022.ŁŁ

Stanowisko Architekta Miejskiego:

NIE UWZGLĘDNIĄ SIĘ

Stanowisko Kierownika Referatu PP:
(lub osoby upoważnionej)

Kierownik Referatu
Planowania Przestrzennego

Tomasz Jamielucha

Stanowisko Kierownika Wydziału GNP:
(lub osoby upoważnionej)

Kierownik Wydziału
Gospodarki Nieruchomościami
i Planowanie Przestrzennego

Małgorzata Jarosz-Wojtarowicz

Stanowisko Kierownika Wydziału OSR:
(lub osoby upoważnionej)

KIEROWNIK
Wydziału Ochrony Środowiska i Rolnictwa

Gabriela Helbin-Golasz

Stanowisko Kierownika Wydziału ZD:
(lub osoby upoważnionej)

KIEROWNIK
Wydziału Zarządzania Drogami

09 March Macurkiewicz

STANOWISKO PREZYDENTA MIASTA:
(lub osoby upoważnionej)

01.09.2023
ZASTĘPCA
PREZYDENTA MIASTA
ds. Gospodarki Przestrzennej
i Inwestycyjno-Remontowej

Artur Maruszczak

Akceptuję
(pieczęć i podpis)

Odrzucam
(pieczęć i podpis)

Przygotował:

2022-AR-24