zmiana wymiarów części budynku (ponad 2%) wynikająca z konieczności wprowadzenia zmienionej technologii - pomniejszenie o część wyróżnioną kolorem zielonym (część kubatury nad pomieszczeniem ze zbiornikiem wraz z wentylacją)

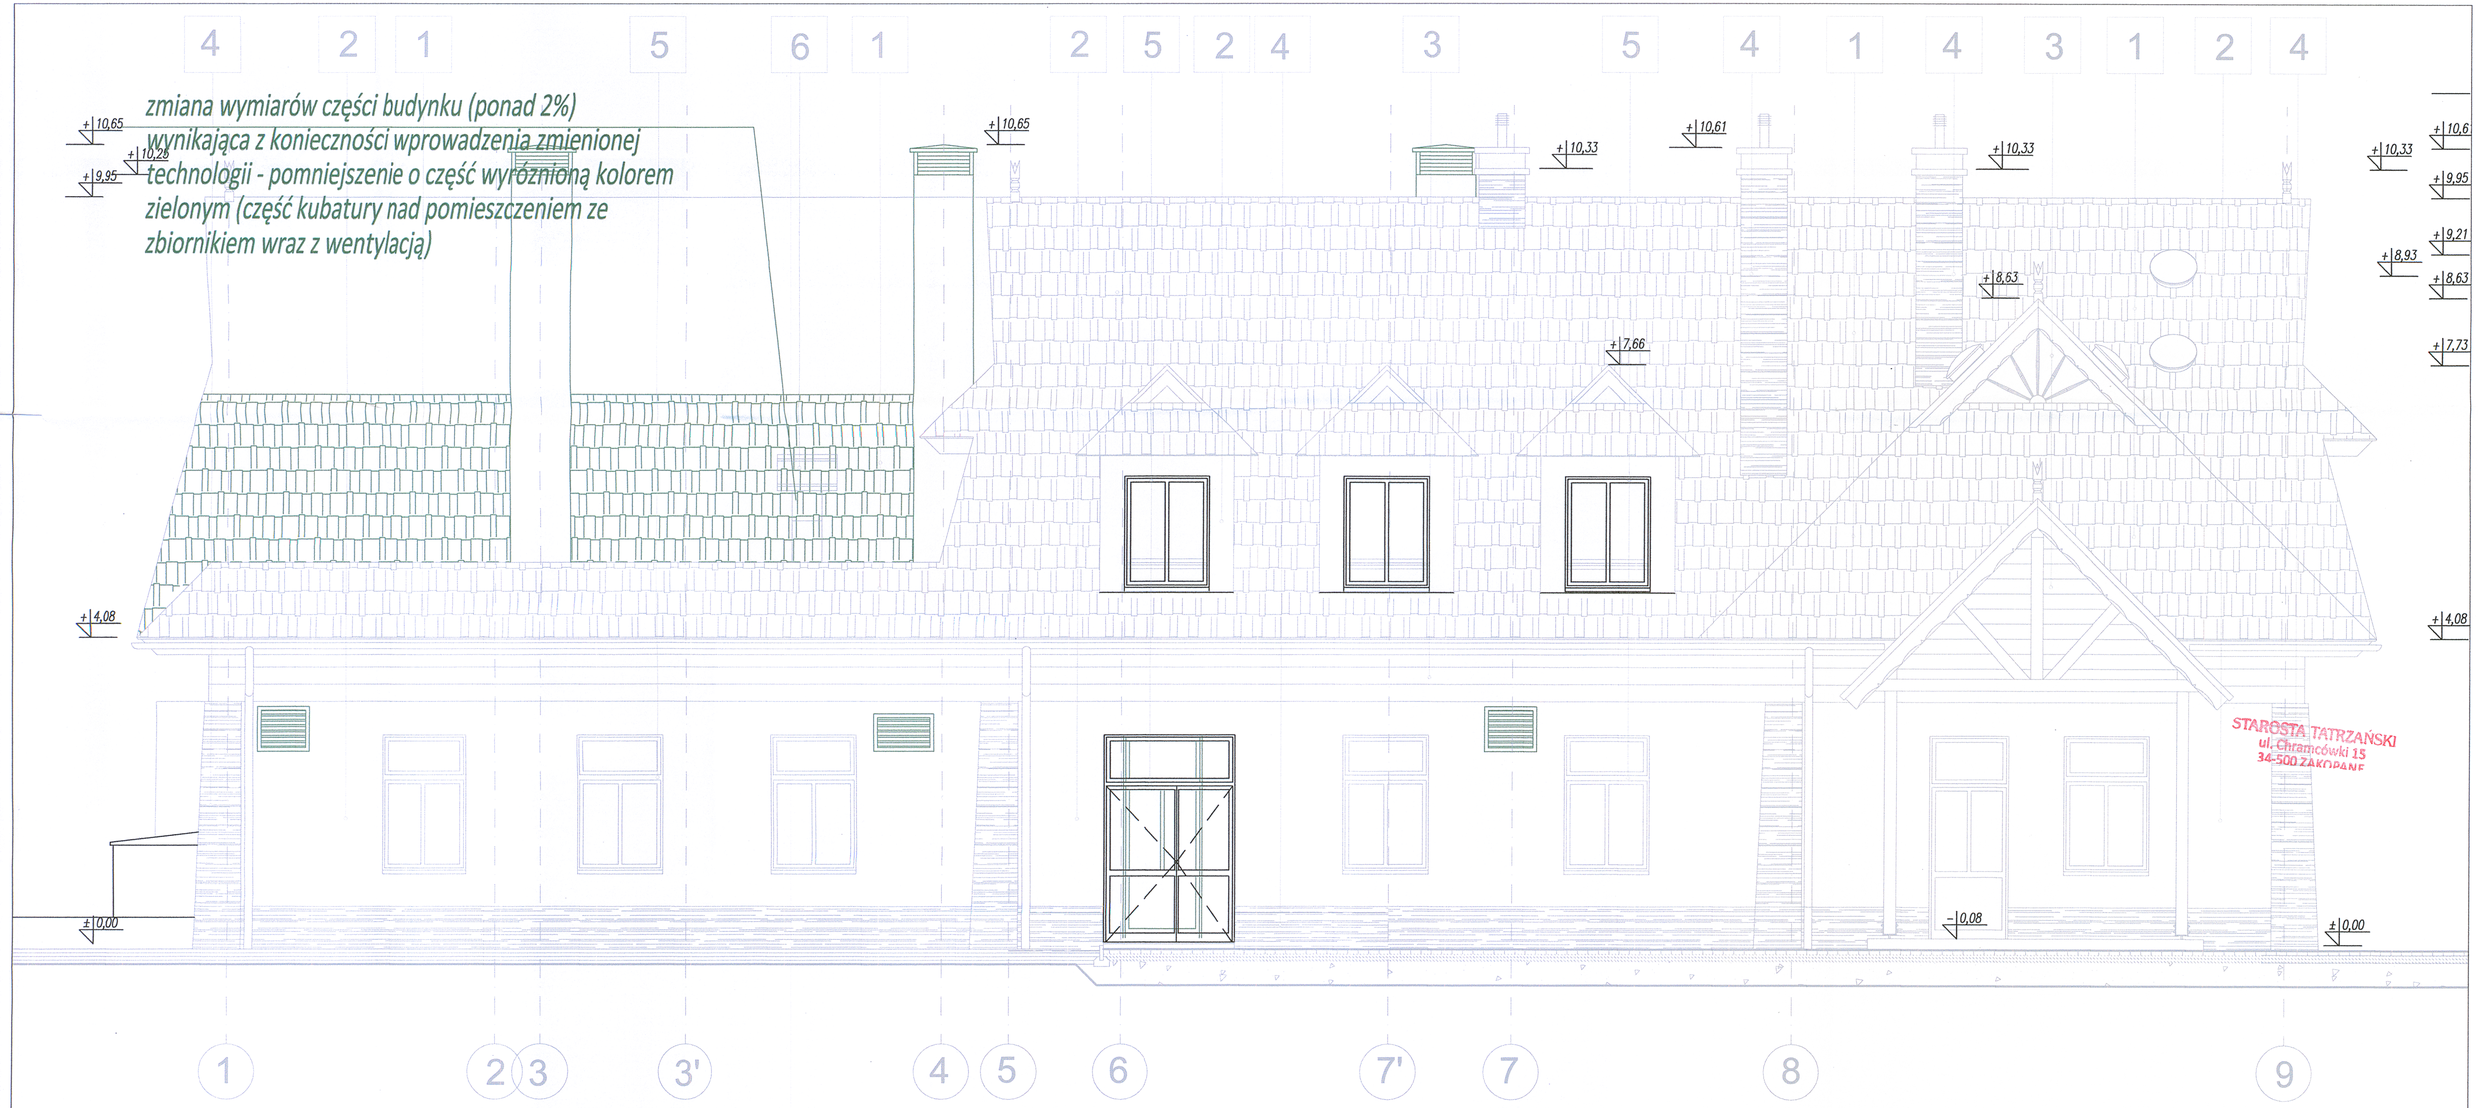

STAROSTA TATRZAŃSKI
ul. Chramcówki 15
34-500 ZAKOPANE

OZNACZENIA MATERIAŁÓW BUDOWLANYCH I KOLORÓW:

1. DACHÓWKA CERAMICZNO-METALOWA KOLOR SABLE (ANTRACYT)
2. TYNK CIENKOWARSTWOWY MINERALNY KOLOR 1122 HBW6A K15
3. DREWNO KOLOR – PALISANDER ŚREDNI
4. KAMIEŃ – WZÓR MONTANA KOLOR – DESERT
5. ALUMINIUM KOLOR RAL 7043
6. STAL NIERDZEWNA
7. STAL MALOWANA PROSZKOWO KOLOR RAL 7043

Kolor zielony przedstawia części budynku anulowane w wyniku zmian i dostosowań wynikających ze zmiany technologii oczyszczania ścieków

Kolor szary przedstawia części budynku niezmienione w wyniku zmian i dostosowań wynikających ze zmiany technologii oczyszczania ścieków

Kolor czarny przedstawia części budynku zmienione w wyniku zmian i dostosowań wynikających ze zmiany technologii oczyszczania ścieków

RYSUNEK TEN ZASTĘPUJE RYSUNEK NR. A2–11 Z PROJEKTU BUDOWLANEGO Z WRZEŚNIA 2013 I KTÓRY UZYSKAŁ DECYZJĘ POZWOLENIA NA BUDOWĘ NR 53/14 Z DNIA 24.02.2014R. ZNAK:AB.6740.583.2013.AR

PROJEKT BUDOWLANY ZAMIENNY ZOSTAŁ SPORZĄDZONY ZE WZGLĘDU NA KONIECZNE ZMIANY WYNIKAJĄCE ZE ZMIAN TECHNOLOGII OCZYSZCZALNI ŚCIEKÓW ZE WZGLĘDU NA ZMIANĘ DECYZJI WODNOPRAWNEJ Z DNIA 10.02 2016 ZNAK OŚ.6324.2.3.2015.MT. ZMIANY DOTYCZĄ WARTOŚCI PARAMETRÓW OCZYSZCZONEJ WODY ODPROWADZANEJ DO ODNOGI RZEKI BIAŁKA A TAKŻE ILOŚCI DOKONYWANIA BADAŃ ŚCIEKÓW ODPŁYWAJĄCYCH Z OCZYSZCZALNI ŚCIEKÓW.

SZCZEGÓŁOWY WYKAZ ZMIAN WRAZ Z KLASYFIKACJĄ ZMIAN NA ISTOTNE I NIEISTOTNE Z PUNKTU WIDZENIA OBOWIĄZUJĄCEGO PRAWA BUDOWLANEGO, ZOSTAŁ PODANY W CZĘŚCI OPISOWEJ DO PROJEKTU OPISU DLA SPECJALNOŚCI ARCHITEKTURA – SZCZEGÓŁOWE INFORMACJE DOTYCZĄCE INSTALACJI I TECHNOLOGII OCZYSZCZANIA PODANO W OPRACOWANIACH BRANŻOWYCH

– WYMIARY SPRAWDZIĆ NA BUDOWIE

	Imię i Nazwisko	Data	Nr uprawnień	Podpis
Projektował:	arch. Witold Frączek	05.21	nr ewid.429/2001	
Sprawdził:	arch. Mariusz Kiszka	05.21	MPOIA/004/2007	
Opracował:	arch. Mariusz Kiszka	05.21	MPOIA/004/2007	

Inwestor: **Wójt Gminy Bukowina Tatrzańska**
ul. Długa 144, 34-530 Bukowina Tatrzańska

Obiekt, adres:
DŁUGOSZCZELNIA SOR+ODWH MIEJSCOWOŚCI BIAŁKA TATRZAŃSKA
DZ.NR EWID.3035/2, 3035/8, 3035/6, 3035/3, 3035/7, 3035/8,3035/9, 3035/7, 3035/8, 3035/2, 3035/1, 3035/10, 3035/1 BIAŁKA TATRZAŃSKA POWIAT TATRZAŃSKI

TYTUŁ OPRACOWANIA:
TOM II Cz. 3 (A) Projekt architektoniczno - budowlany zamienny branża architektoniczna.

JEDNOSTKA PROJEKTOWA:
EKOSERVISPOL sp z o.o.
Ludźmierska 29
34 – 400 Nowy Targ
ekoservis@ekoservis.pl
tel: 18 2665928

Tytuł rysunku: Elewacja zachodnia
Nr rysunku: A26-11Z
Branża: Architektura
Skala: 1:50
Stadium: PROJEKT BUDOWLANY ZAMIENNY - wykaz zmian