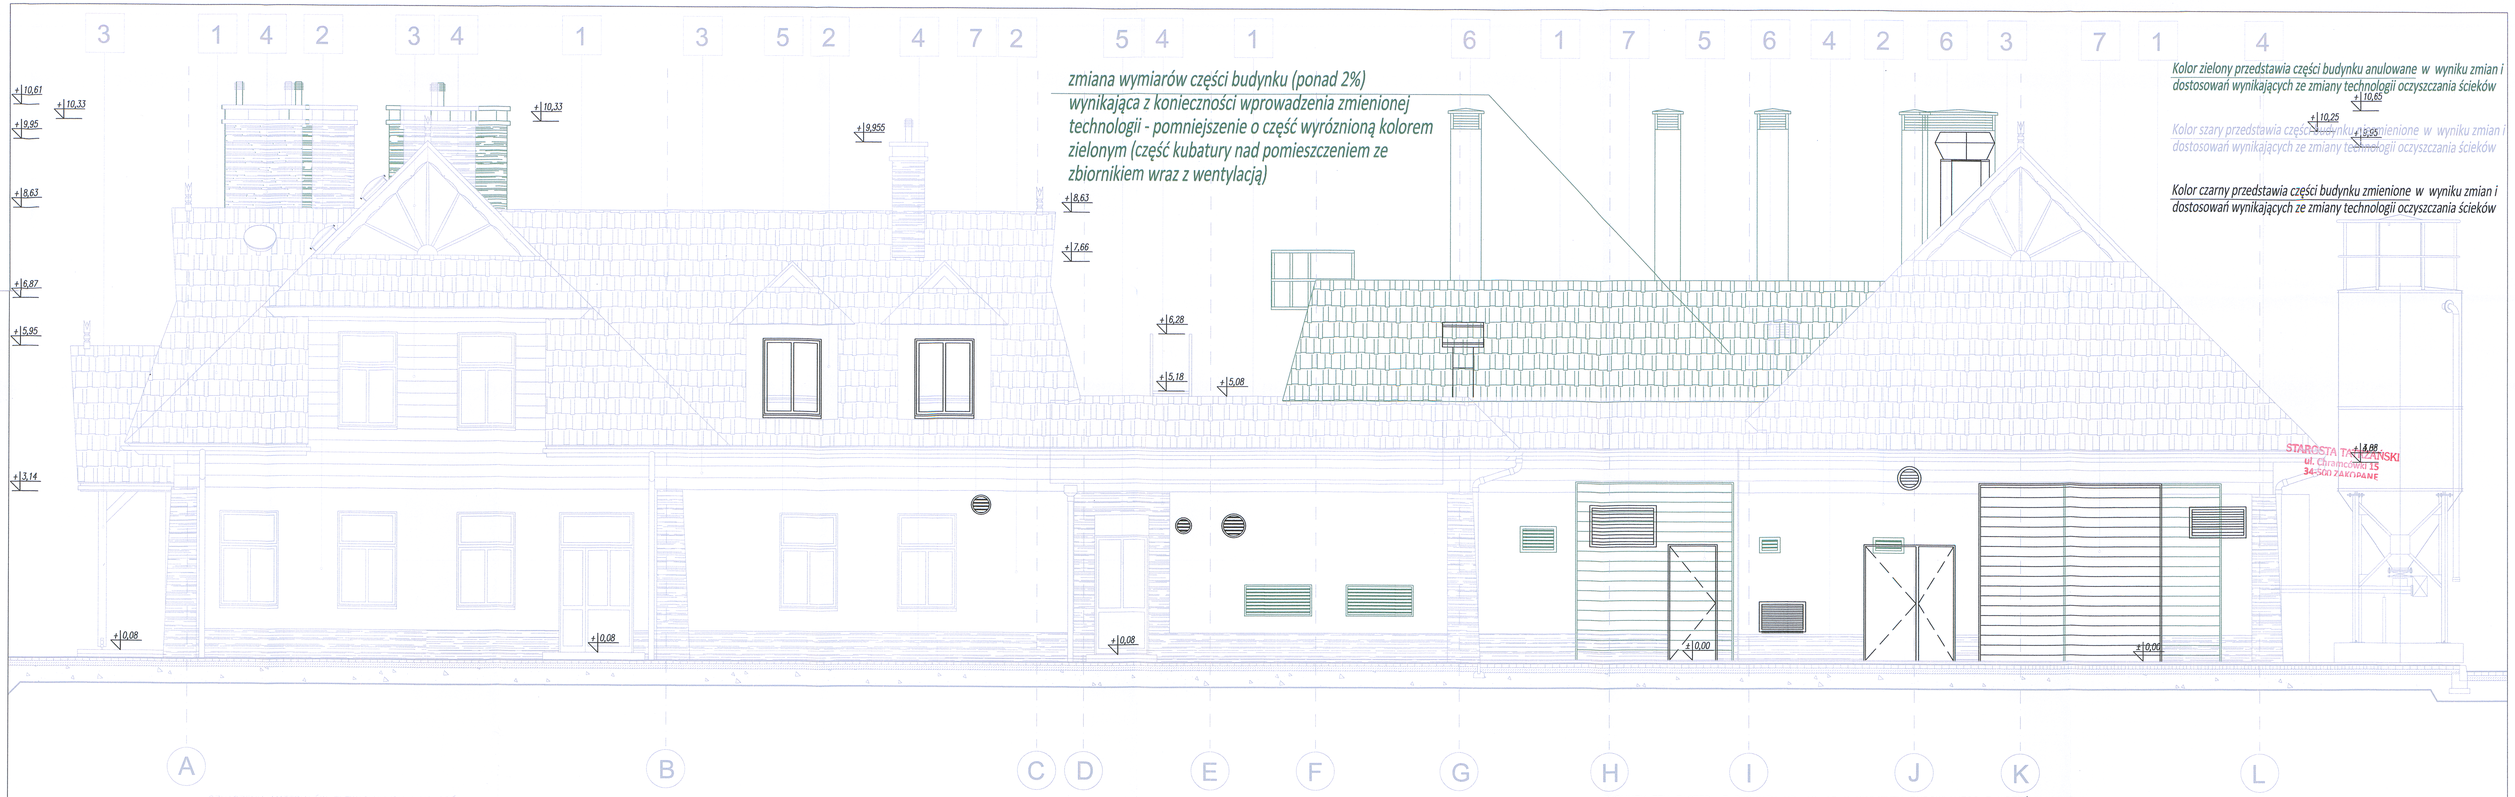

OZNACZENIA MATERIAŁÓW ELEWACYJNYCH I KOLORÓW:

1	DACHÓWKA CERAMICZNO-METALOWA KOLOR SABLE (ANTRACYT)	4	KAMIEŃ – WZÓR MONTANA KOLOR – DESERT
2	TYNK CIENKOWARSTWOWY MINERALNY KOLOR 1122 HEBABA K13	5	ALUMINIUM KOLOR RAL 7043
3	DREWNO KOLOR – PALISANDER ŚRODNI	6	STAL NIERDZEWNA
		7	STAL MALOWANA PROSZKOWO KOLOR RAL 7043

RYSUNEK TEN ZASTĘPUJE RYSUNEK NR. A2-10 Z PROJEKTU BUDOWLANEGO Z WRZEŚNIA 2013 I KTÓRY UZYSKAŁ DECYZJE POZWOLENIA NA BUDOWĘ NR 53/14 Z DNIA 24.02.2014R. ZNAK:AB.6740.583.2013.AR

PROJEKT BUDOWLANY ZAMIENNY ZOSTAŁ SPORZĄDZONY ZE WZGLĘDU NA KONIECZNE ZMIANY WYNIKAJĄCE ZE ZMIAN TECHNOLOGII OCZYSZCZALNI ŚCIEKÓW ZE WZGLĘDU NA ZMIANĘ DECYZJI WODNOPRAWNEJ Z DNIA 10.02 2016 ZNAK OŚ.6324.2.3.2015.MT. ZMIANY DOTYCZĄ WARTOŚCI PARAMETRÓW OCZYSZCZONEJ WODY ODPROWADZANEJ DO ODNOGI RZEKI BIAŁKA A TAKŻE ILOŚCI DOKONYWANIA BADAŃ ŚCIEKÓW ODPŁYWAJĄCYCH Z OCZYSZCZALNI ŚCIEKÓW.

SZCZEGÓŁOWY WYKAZ ZMIAN WRAZ Z KLASYFIKACJĄ ZMIAN NA ISTOTNE I NIEISTOTNE Z PUNKTU WIDZENIA OBOWIĄZUJĄCEGO PRAWA BUDOWLANEGO, ZOSTAŁ PODANY W CEŚCI OPISOWEJ DO PROJEKTU OPISU DLA SPECJALNOŚCI ARCHITEKTURA – SZCZEGÓŁOWE INFORMACJE DOTYCZĄCE INSTALACJI I TECHNOLOGII OCZYSZCZANIA PODANO W OPRACOWANIACH BRANŻOWYCH

– WYMIARY SPRAWDZIĆ NA BUDOWIE

	Imię i Nazwisko	Data	Nr uprawnień	Podpis
Projektował:	arch. Witold Frączek	05.21	nr ewid. 429/2007	
Sprawdził:	arch. Mariusz Ksycka	05.21	MPOIA/004/2007	
Opracował:	arch. Mariusz Ksycka	05.21	MPOIA/004/2007	

Inwestor: **Wójt Gminy Bukowina Tatrzańska**
ul. Długa 144, 34-530 Bukowina Tatrzańska

OSOBY, JEŻELI ISTNIEJĄ, SPORZĄDZAJĄCE PROJEKT BUDOWLANY ZAMIENNY ZGODNIE Z ART. 36 UST. 2 PKT. 2 USTAWY PRAWO BUDOWLANE (DZ.U. 2013 NR 1235 TEKST JEDNOLITY WRAZ Z PÓŹN. ZMIANAMI) ORAZ ART. 20 UST. 1 USTAWY O PLANOWANIU I ZAGOSPODAROWANIU PRZESTRZENNYM (DZ.U. 2003 NR 80 POZ. 717 TEKST JEDNOLITY)

TYTUŁ OPRACOWANIA:
TOM II Cz. 3 (A) Projekt architektoniczno - budowlany zamienny branża architektoniczna

JEDNOSTKA PROJEKTOWA:
EKOSERVISPOL sp. z o.o.
Ludźmierska 29
34 - 400 Nowy Targ
ekoservis@ekoservis.pl
tel: 18 2665928

Tytuł rysunku: Elewacja południowa
Nr rysunku: A25-10Z
Branża: Architektura
Skala: 1:50
Stadium: PROJEKT BUDOWLANY ZAMIENNY - wykaz zmian