




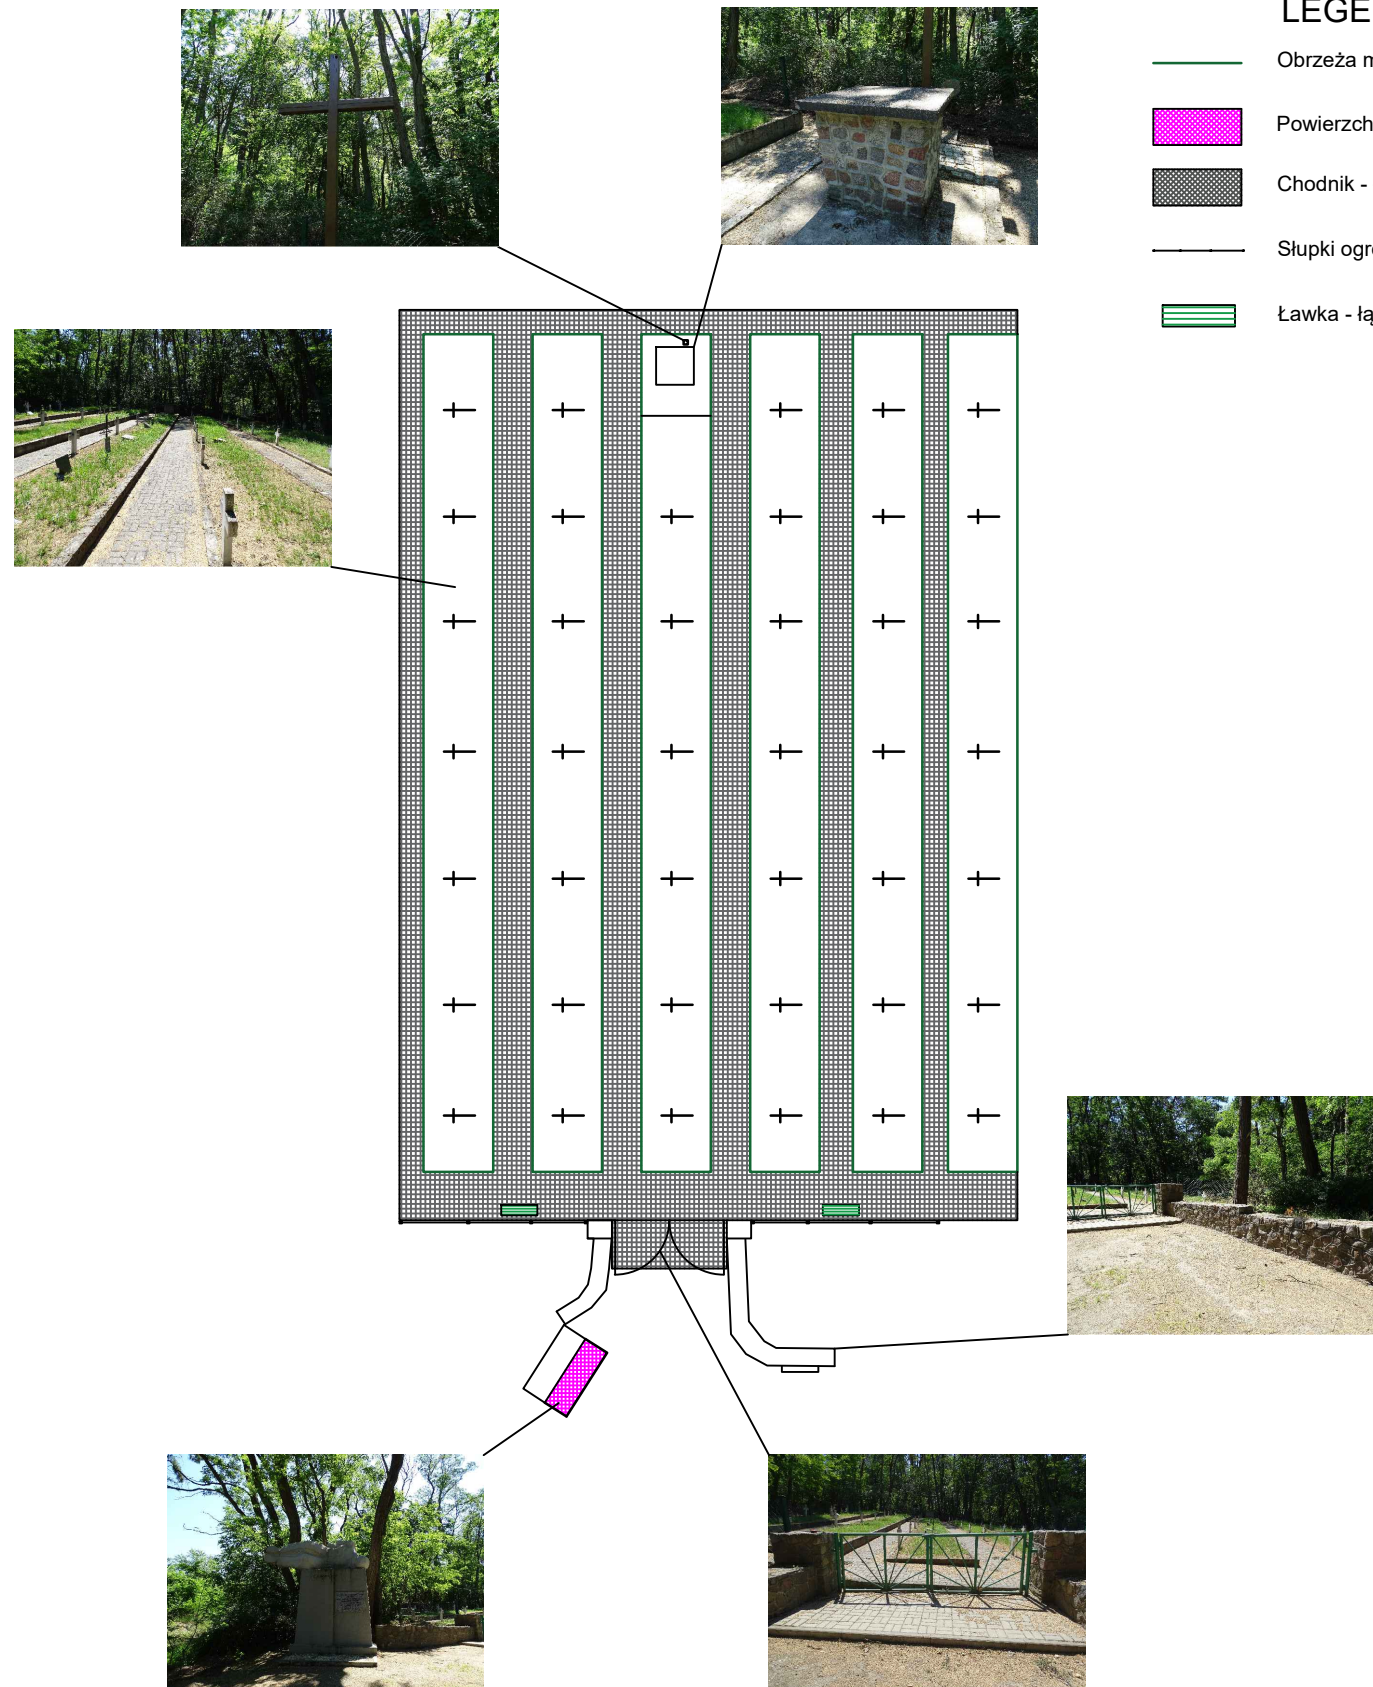


CMENTARZ OFIAR OBOZU PRZEJŚCIOWEGO PRZY UL. BARANOWSKIEGO W BYDGOSZCZY - STAN ISTNIEJĄCY



LEGENDA:

- | | |
|---|---|
|  | Obrzeża mogilne - łączna długość 360 mb |
|  | Powierzchnia grysowa - łączna powierzchnia 2,125 m ² |
|  | Chodnik - łączna powierzchnia 240 m ² |
|  | Słupki ogrodzeniowe - łączna ilość 8 szt. |
|  | Ławka - łączna ilość 2 szt. |



Firma Handlowo-Usługowa KPLUS
Karol Buda
Kozia Góra Krajeńska 16 e 89-115 Mrocza
NIP: 7642481938 +48 602 231 761

TYTUŁ:

REMONT OBIEKTÓW GROBOWNICTWA WOJENNEGO

INVESTOR:

Kujawsko-Pomorski Urząd Wojewódzki w Bydgoszczy, ul. Jagiellońska 3,
85-950 Bydgoszcz

ADRES INWESTYCJI:

dz. nr 55, obręb 0295 Bydgoszcz, jednostka ew. 046101_1 m. Bydgoszcz

PROJEKTANCI:

BRANŻA:	IMIĘ I NAZWISKO:	NR UPR:	PODPIS:
ARCHITEKTURA	TADEUSZ TYLKA	NN-8345-474/81	
KONSTRUKCJA	JACEK JANKOWSKI	KUP/0090/PBkb/17	
OPRACOWAŁ	KAROL BUDA	KUP/0104/WBkb/15	

TEMAT:

STAN ISTNIEJĄCY

BRANŽA:

ARCHITEKTURA

DATA:

SKALA:

NR RYSUNKU:

19.07.2022

1:250

A - 2