




A1 Przekrój A1
1 : 100

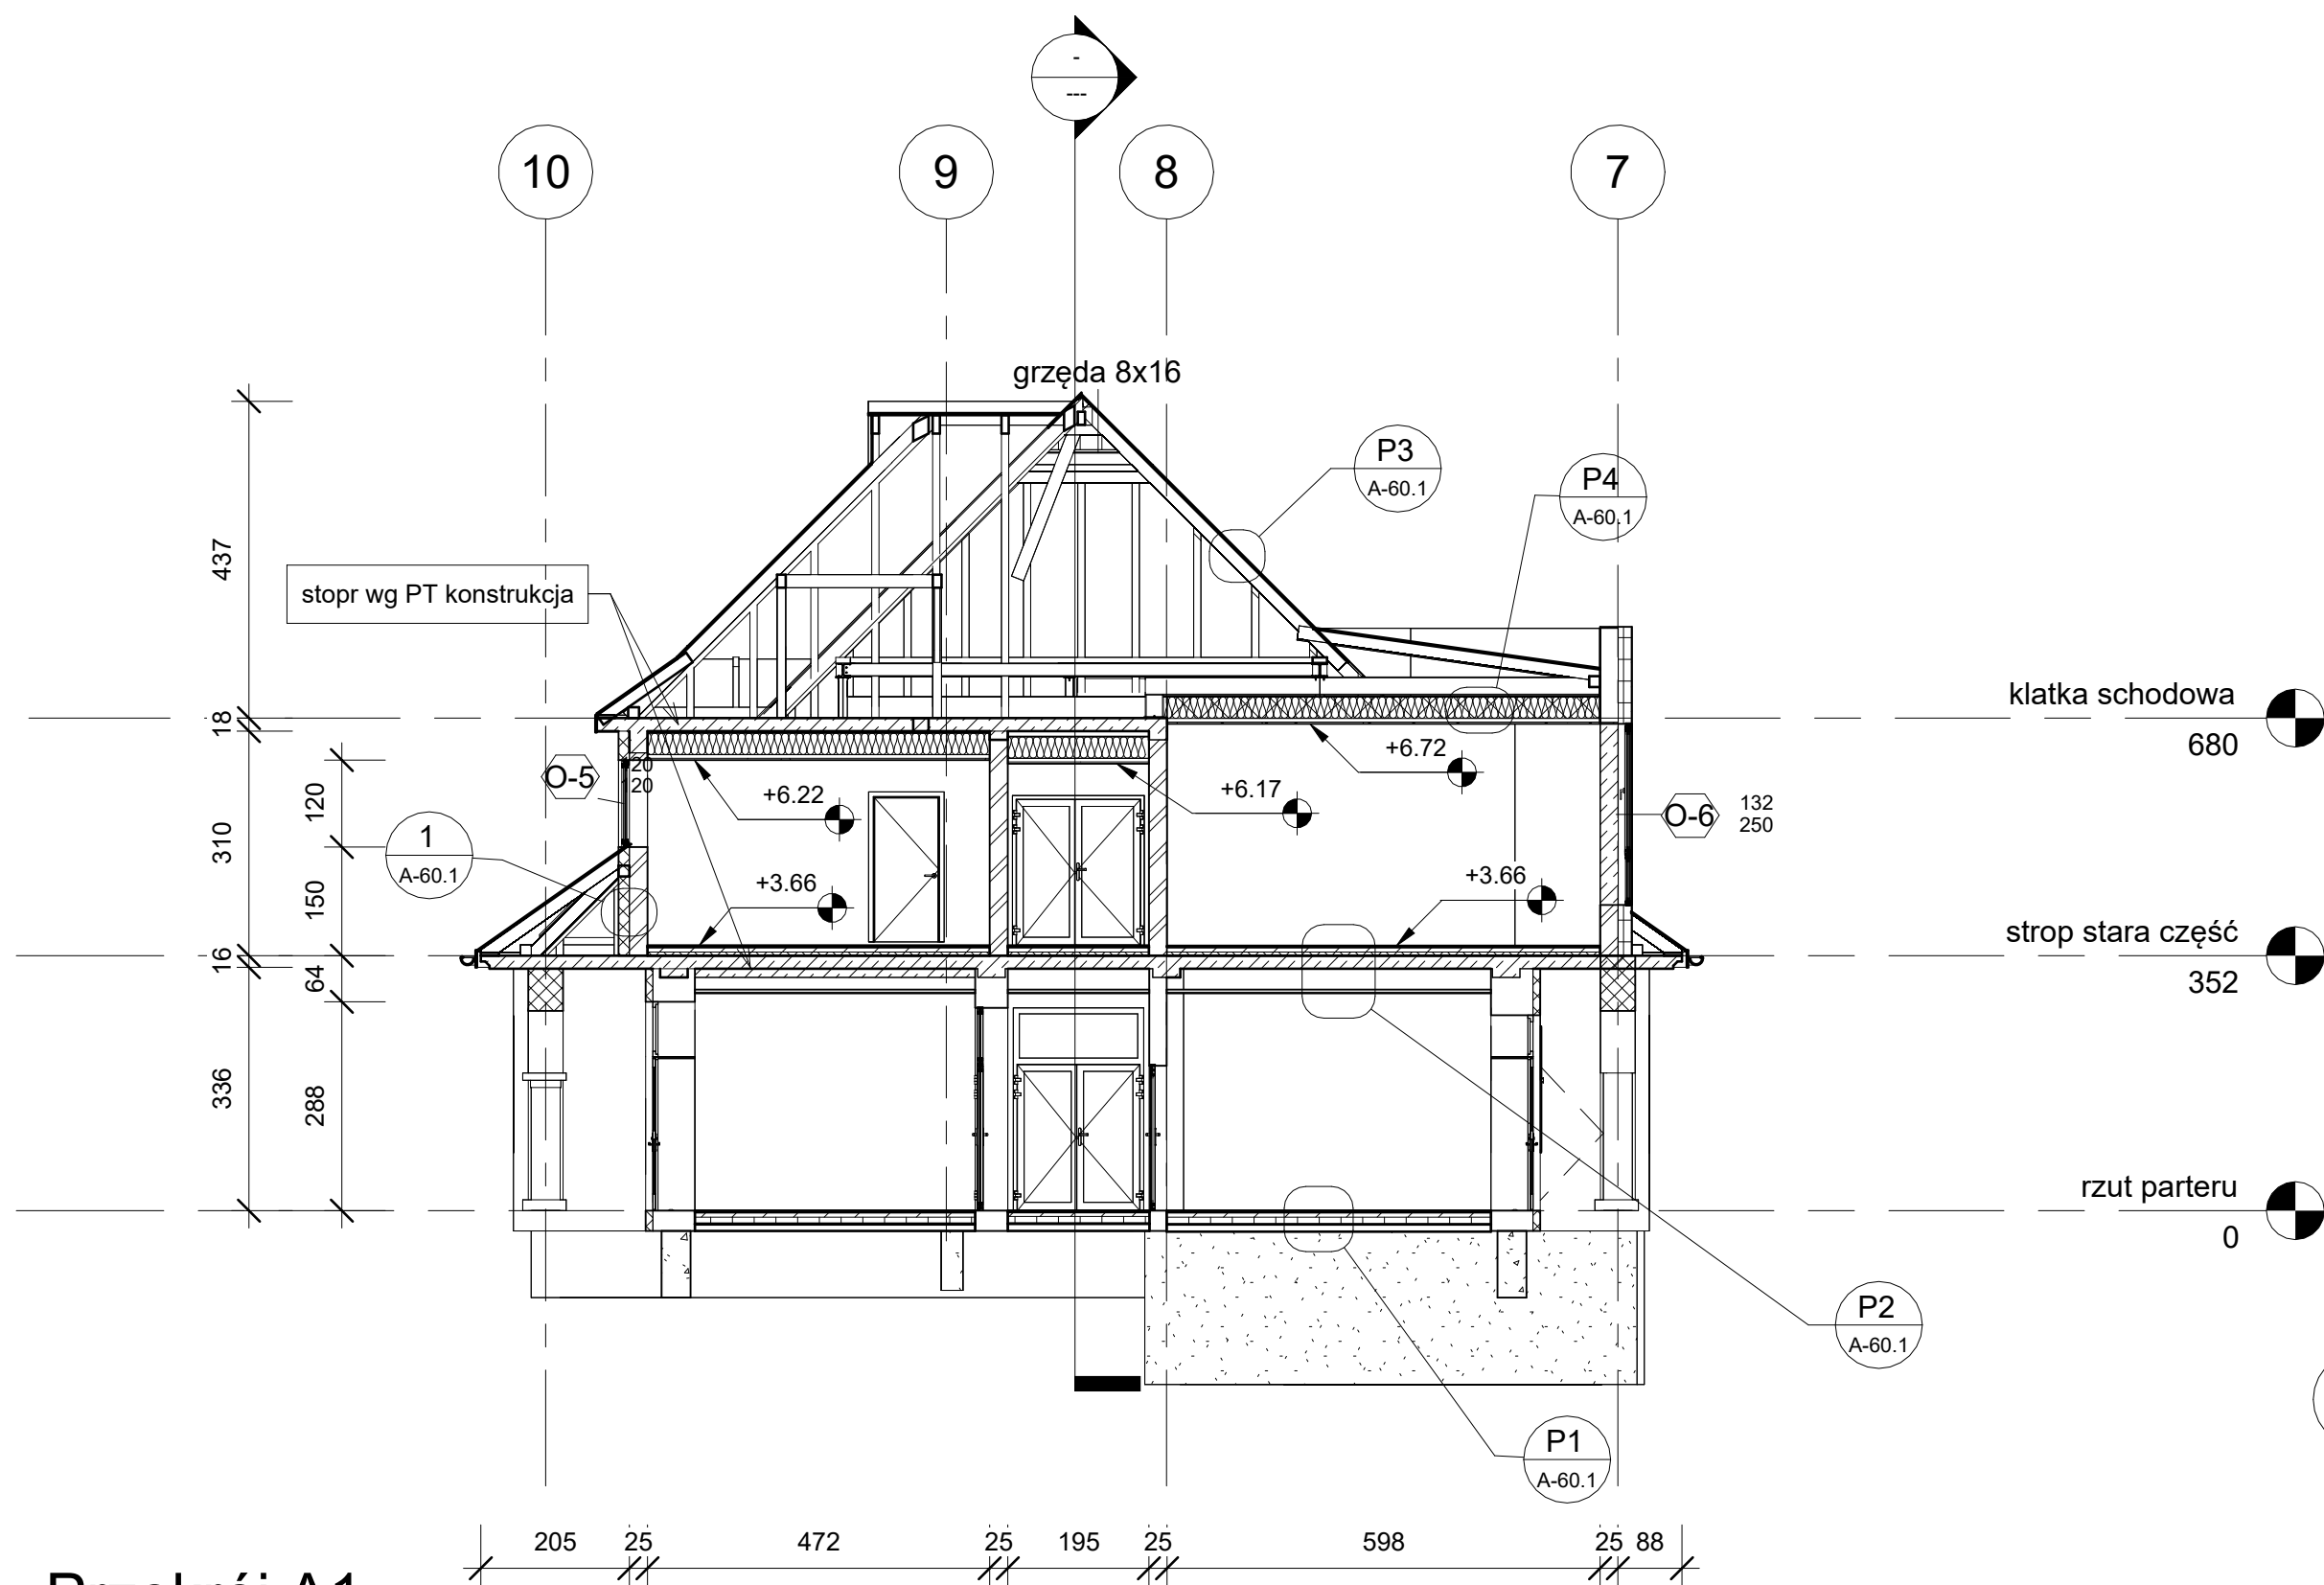

A2 Przekrój A2
1 : 100

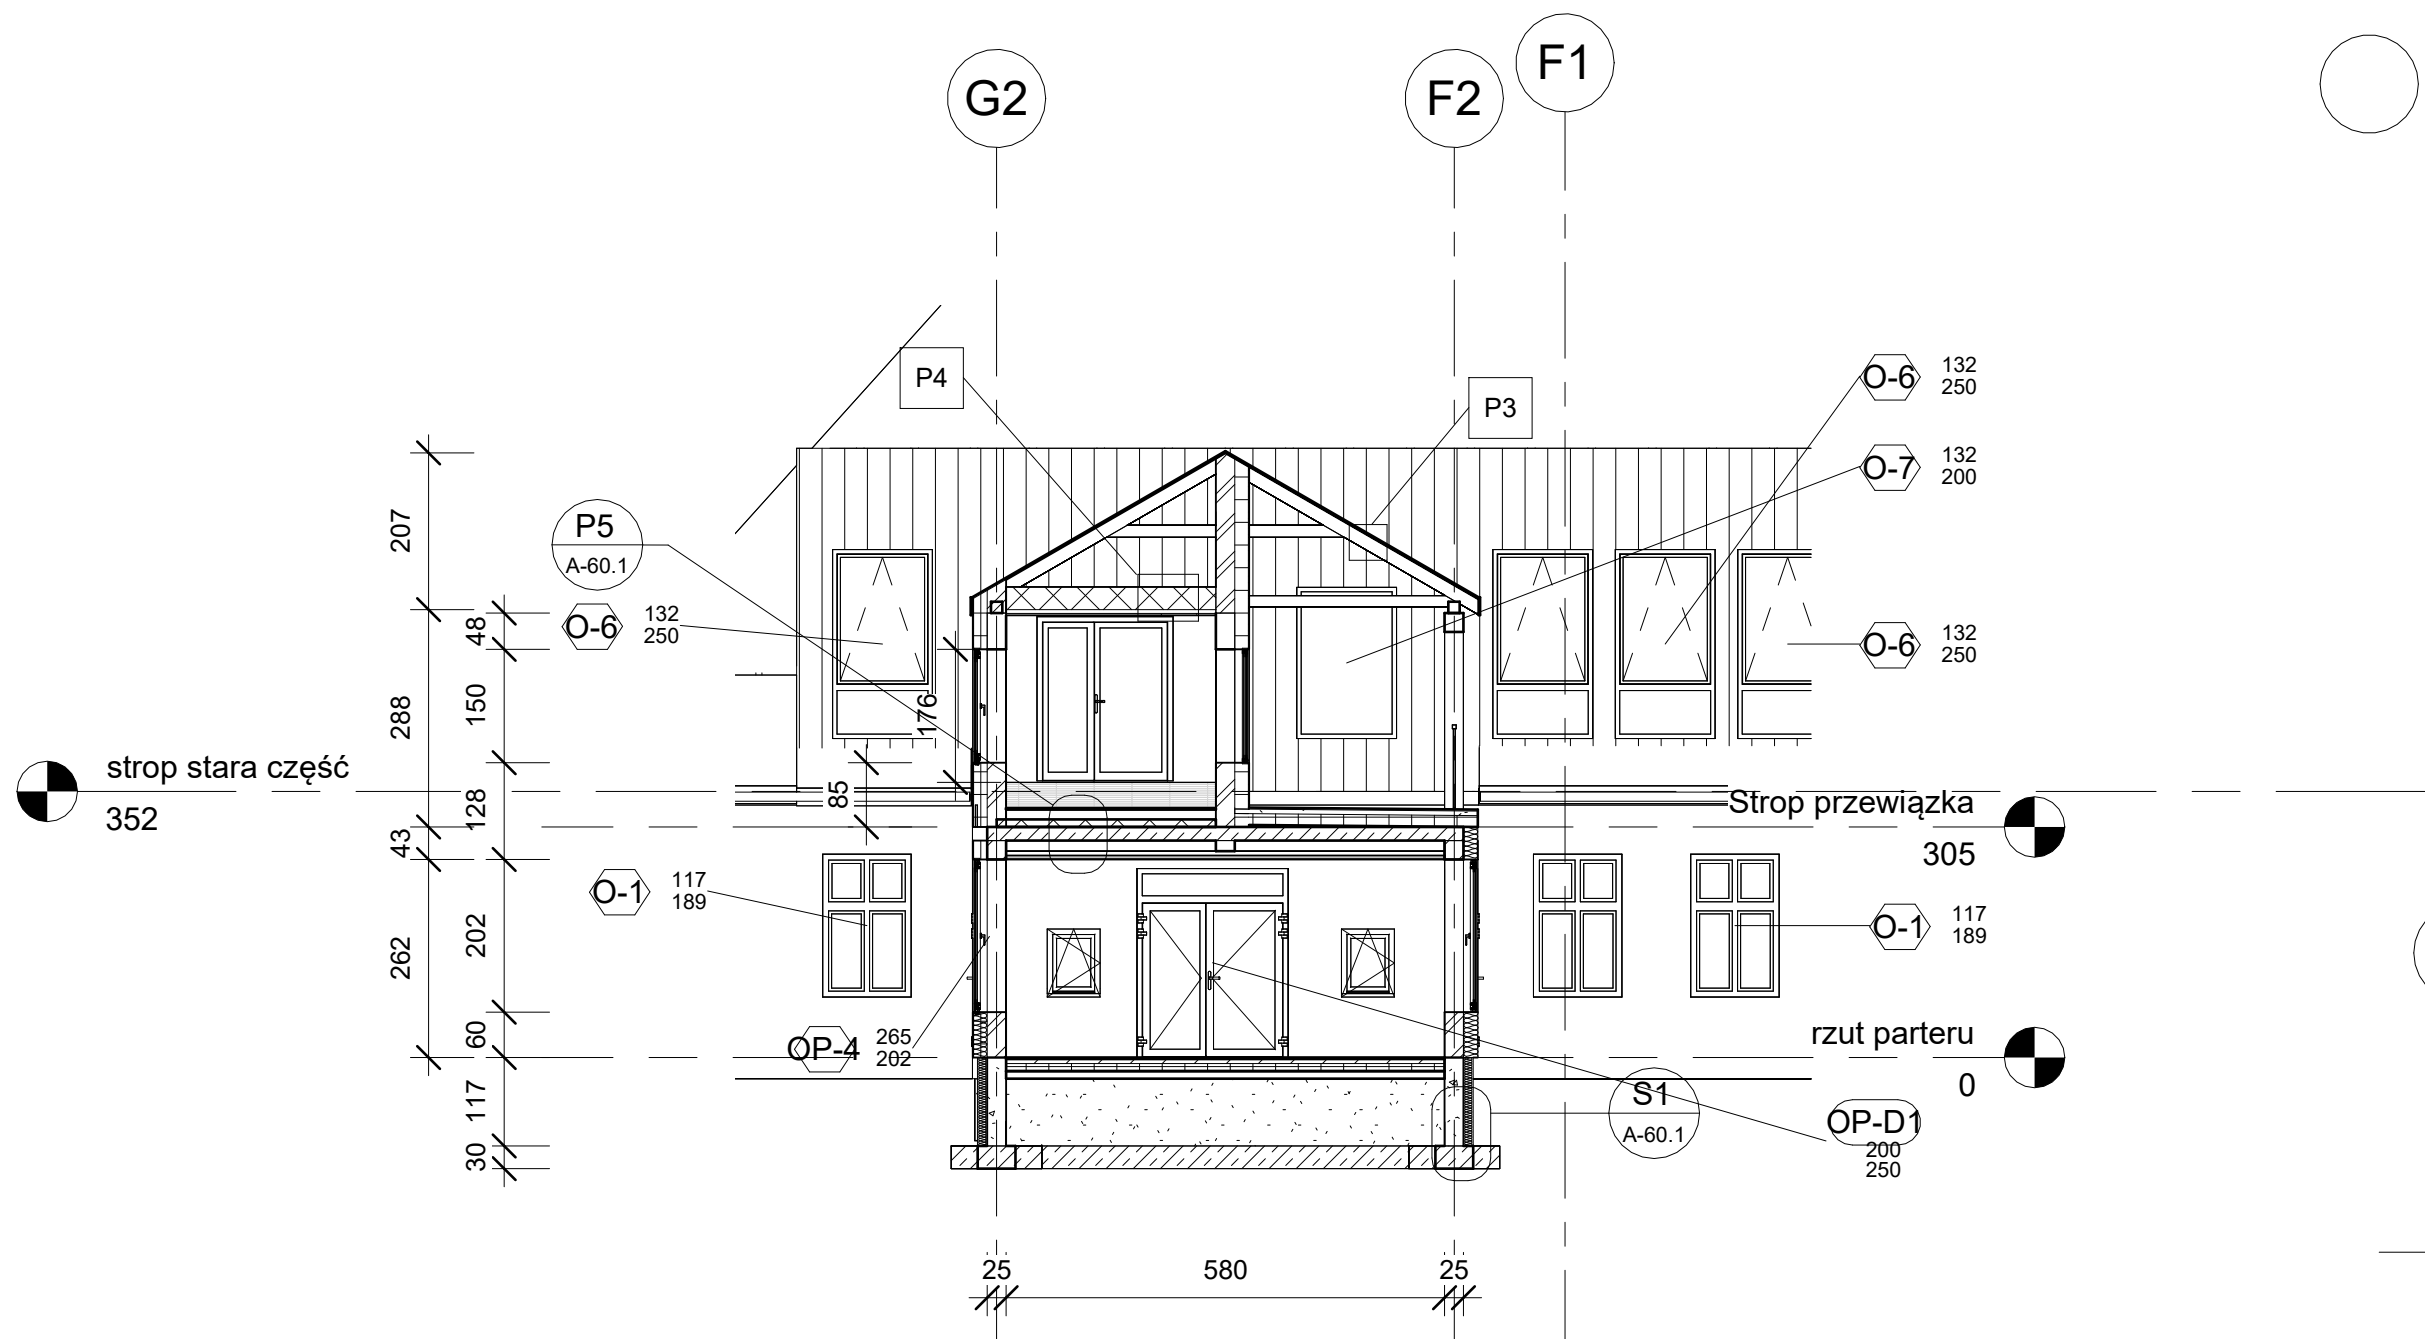


S1 Warstwy - S1
1 : 25

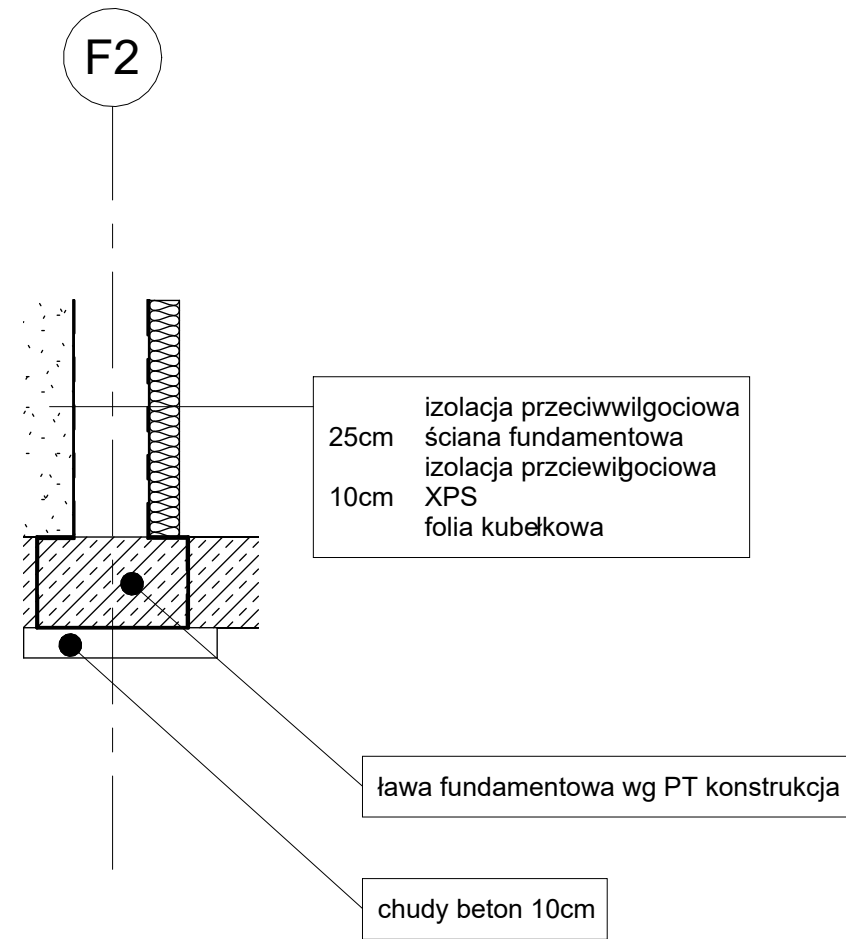


1 Warstwy - SZ1
1 : 25




SI1
1 : 25

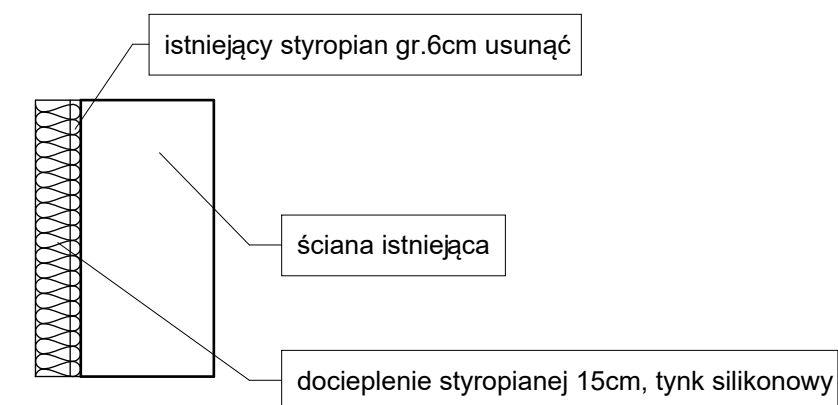


GK1
1 : 25

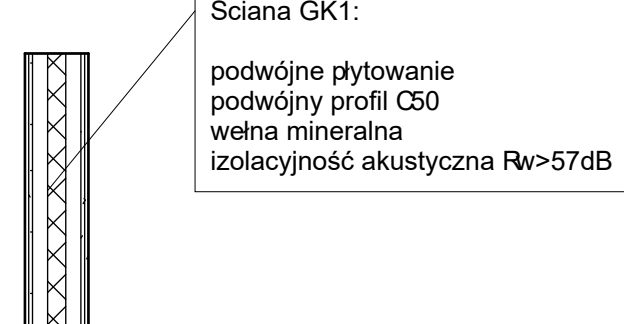


GK2
1 : 25

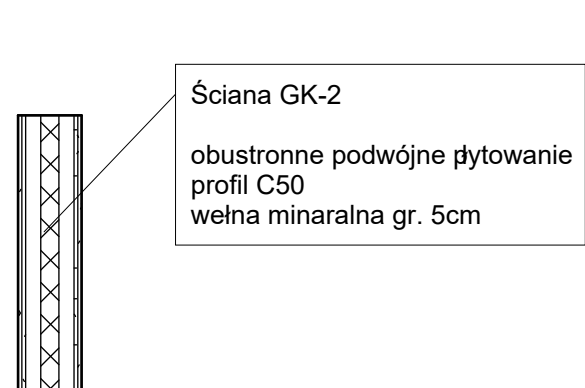


P5 Warstwy P5
1 : 25

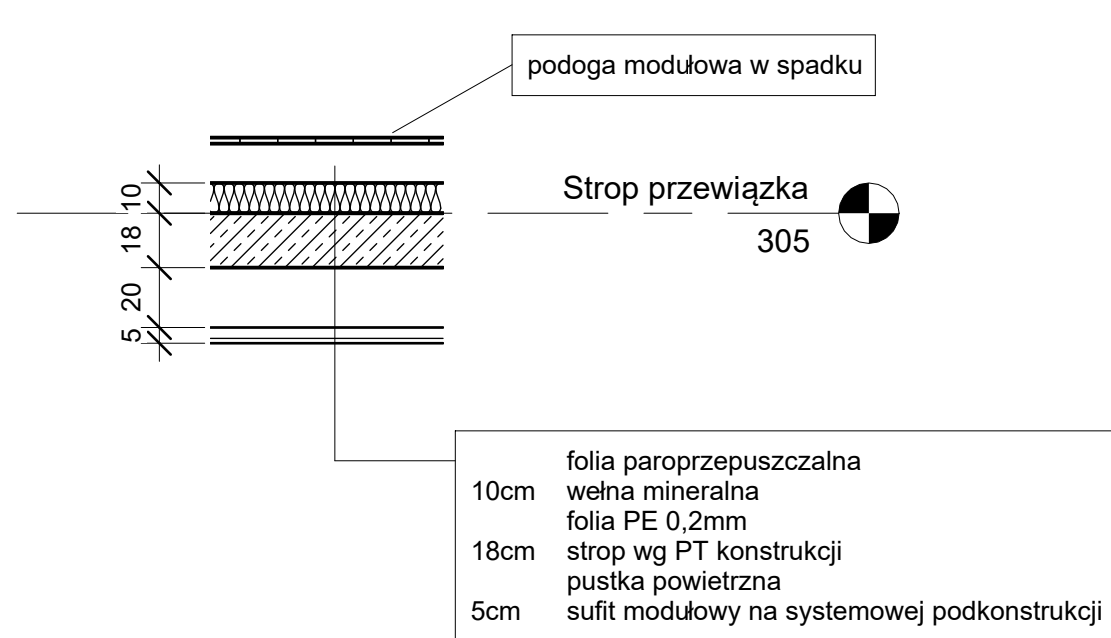


P1 Warstwy - P1
1 : 25

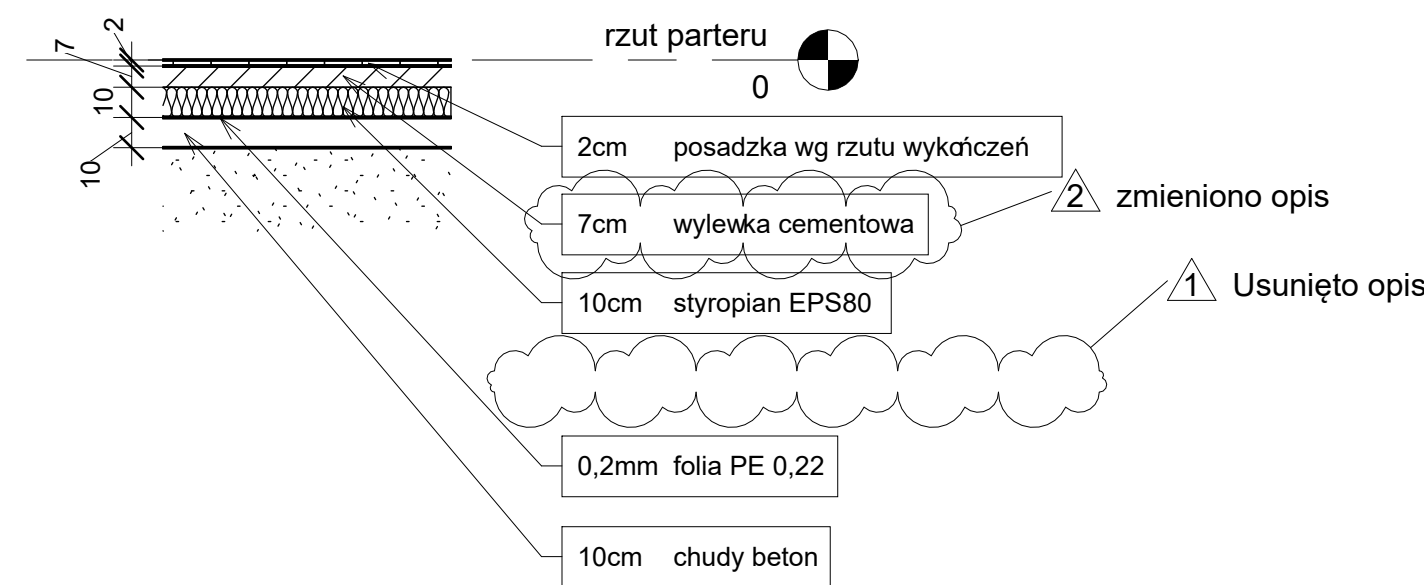


P2 Warstwy - P2
1 : 25

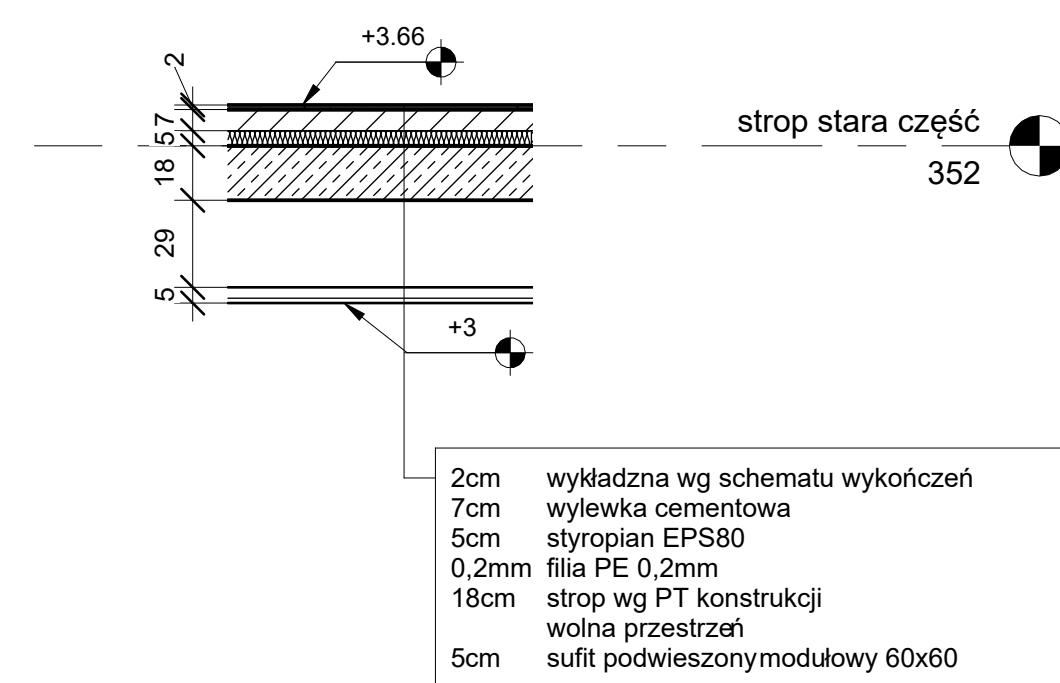

P3 Warstwy - P3
1 : 25

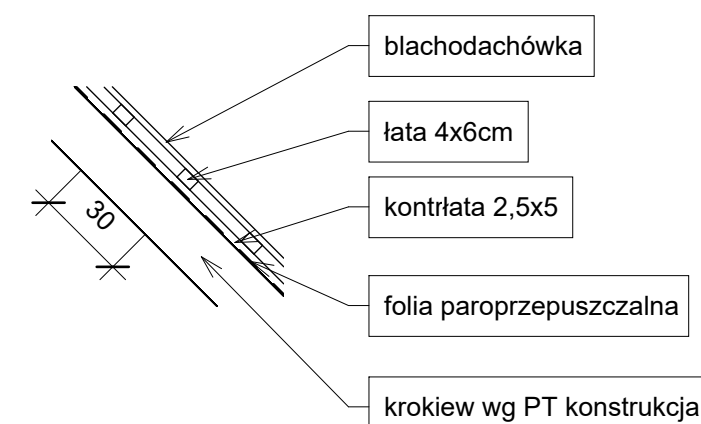

P4 Warstwy - P4
1 : 25

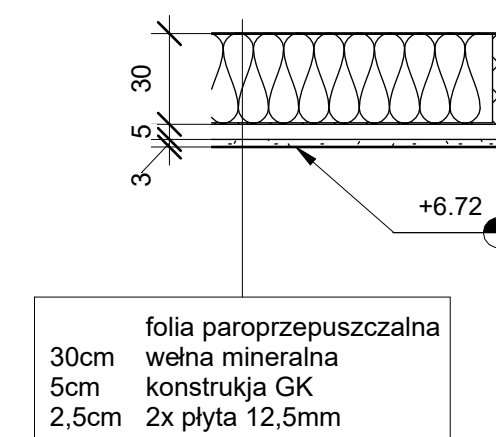

zmieniono opis	
Jednostka projektowa: POBOŻNIAK - BUDOWNICTWO 32-015 Klaj, Targowisko 502	Inwestor: URZĄD GMINY MOGILANY 32-031 Mogilany ul. Rynek 2
Nazwa projektu: PRZEBUDOWA, ROZBUDOWA I NADBUDOWA BUDYNKÓW SZKOŁY PODSTAWOWEJ W LIBERTOWIE WRAZ Z INSTALACJAMI ORAZ ZAGOSPODAROWANIEM TERENU	
Adres inwestycji: 30-444 Libertów ul. Jana Pawła II 43 działka nr 644	
Numer projektu: 2355	
Stadium: PROJEKT TECHNICZNY	Branda: Architektura
Projektował: mgr inż. Olimpia Starzycka	Upr. nr: 259/2001
Sprawił:	
Opracował: mgr inż. Paweł Pobożniak	
Data: 03/08/24	Skala: Wg rys.
Tytuł rys.	Rys. nr: A-60.1
Część "stara" istniejąca - przekroje, przegrody	