


PRZEKRÓJ NAWIERZCHNI CHODNIKA

SKALA 1:20

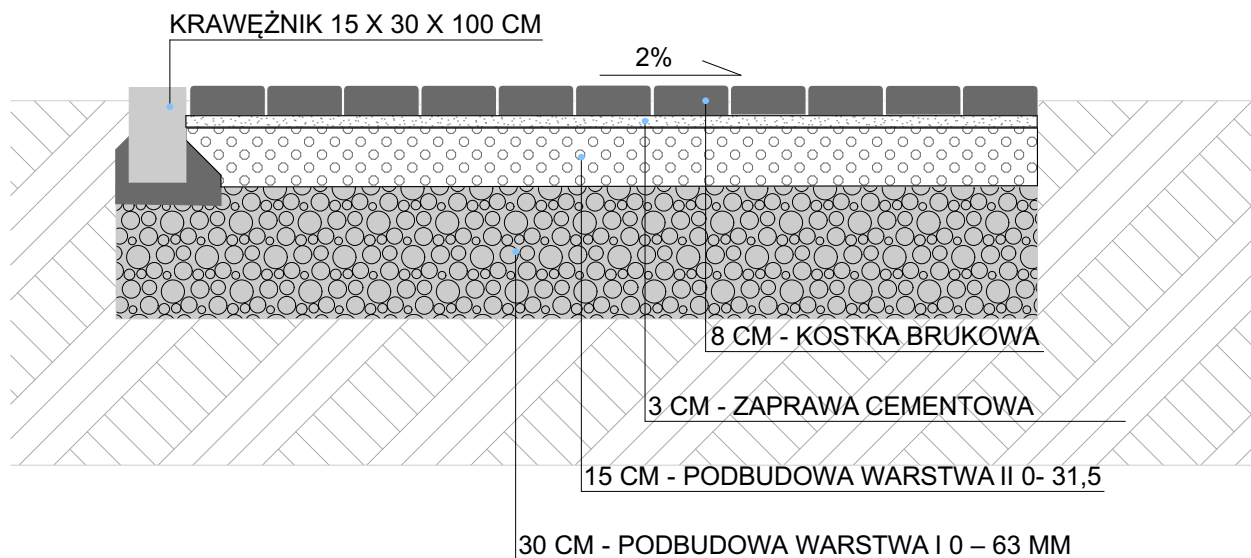

PRZEKRÓJ NAWIERZCHNI PLACU

SKALA 1:20

**PROJEKT REMONTU
NAWIERZCHNI PRZY SZKOLE
PODSTAWOWEJ W BABICACH**
UL. RÓŻANA 23
32-600 BABICE

Tytuł rysunku
PRZEKRÓJ NAWIERZCHNI

Opracowany przez 01.08.2024
MGR INŻ. CZESŁAW KRAMARCZYK
NR UPR. 23/94 B-B

Skala rysunku Nr arkusza
1:20 03