
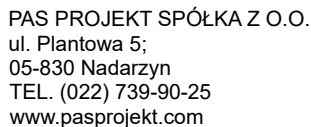


R1.3a W ramach etapu 2.3 do rozdzielnicy dostarczanej w etapie 2.1.1 podłączyć projektowane obwody.

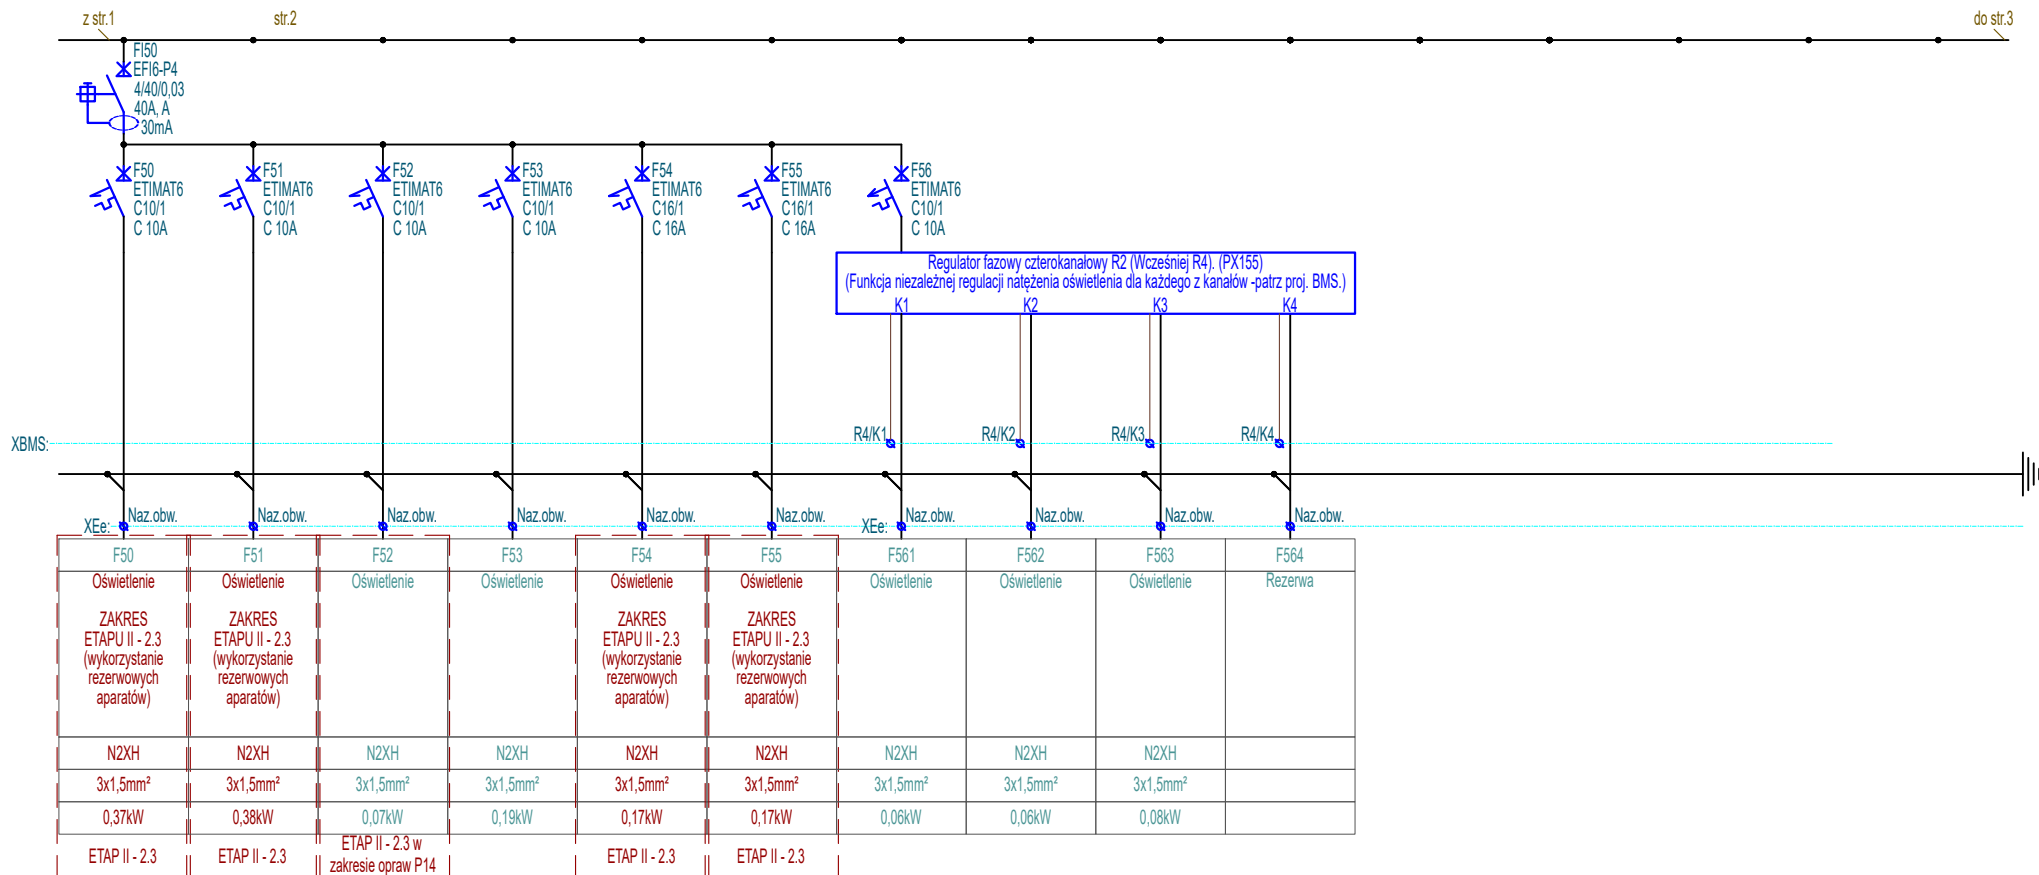

Investor	Biblioteka Narodowa al. Niepodległości 213; 02-086 Warszawa		Imię i Nazwisko	Nr upr.	Podpis	Stadium
Obiekt	"MODERNIZACJA I ARANŻACJA WĘTRZ PAŁACU KRASIŃSKICH (PAŁAC RZECZYPOSPOLITEJ) PRZY PLACU KRASIŃSKICH 3/5 W WARSZAWIE"	Projektował	inż. Paweł Stefaniuk	MAZ/0414/PWOE/05		P.W
		Współpraca				Skala
Adres	Plac Krasinских 3/5 ;00-207 Warszawa	Sprawdził				1:-
		Strona	Numer archiwalny			2
Nazwa rysunku	Schemat rozdzielnic R1.3a		Nr rys.		Branża	
		2z3	PAS-120-PW-IE-R1.3a-SCH-11 E II 2.3		Elektryczna	06.2022