


R-1.3a W ramach etapu 2.3 do rozdzielnicy dostarczanej w etapie 2.1.1 podłączyć projektowane obwody.

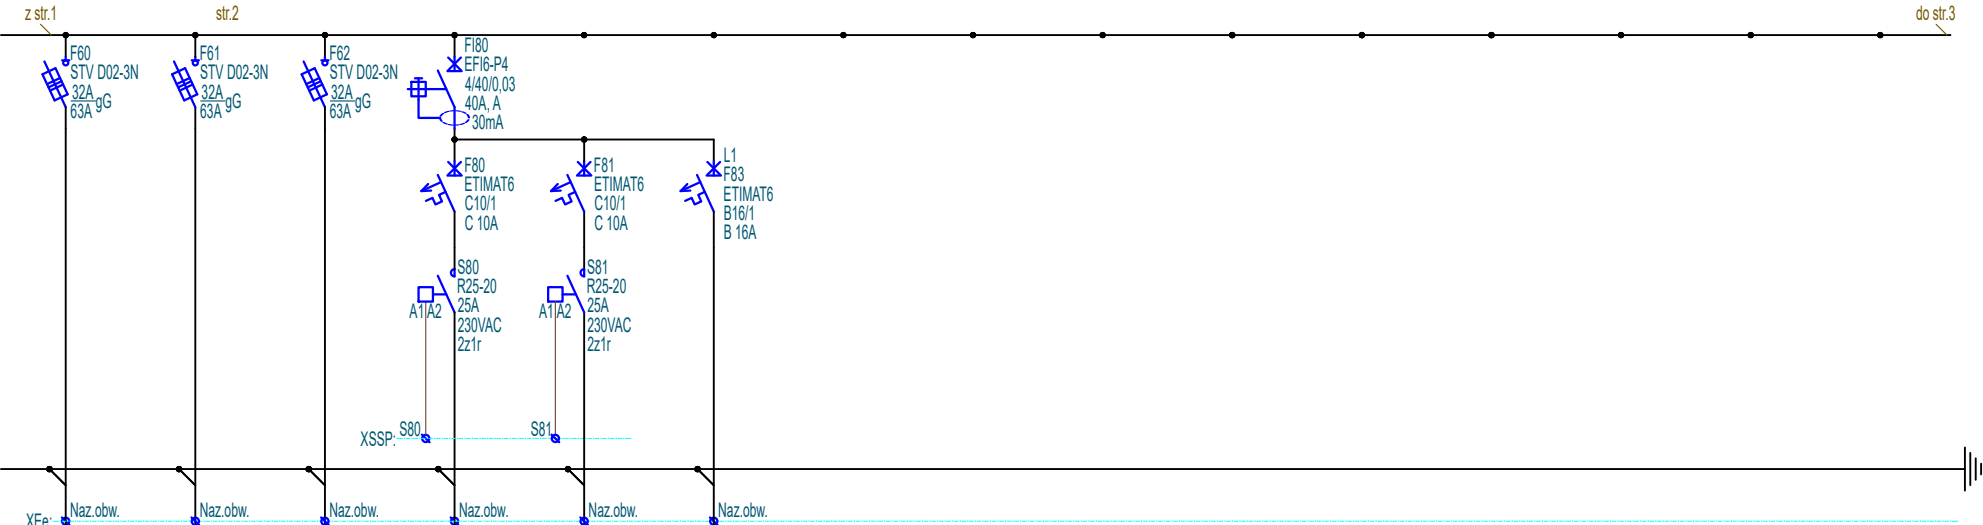


F60	F61	F62	F80	F81	F83
Centrala wentylacyjna NW7A	Centrala wentylacyjna NW7B	Centrala wentylacyjna NW8	Klapy ppoż.	Klapy ppoż.	Rezerwa
N2XH	N2XH	N2XH	N2XH	N2XH	
5x10mm <sup>2</sup>	5x10mm <sup>2</sup>	5x10mm <sup>2</sup>	3x1,5mm <sup>2</sup>	3x1,5mm <sup>2</sup>	
9,10kW	9,10kW	9,10kW	0,14kW	0,05kW	



**PAS**  
PROJEKT

**PAS PROJEKT SPÓŁKA Z O.O.**  
ul. Plantowa 5;  
05-830 Nadarzyn  
TEL. (022) 739-90-25  
www.pasprojekt.com

Inwestor	Biblioteka Narodowa al. Niepodległości 213; 02-086 Warszawa		Imię i Nazwisko	Nr upr.		Stadium
		Projektował	inż. Paweł Stefaniuk	MAZ/0414/PWOE/05		P.W
Obiekt	"MODERNIZACJA I ARANŻACJA WNEŹRZ PAŁACU KRASIŃSKICH (PAŁAC RZECZYPOSPOLITEJ) PRZY PLACU KRASIŃSKICH 3/5 W WARSZAWIE"		Współpraca			Skala
			Sprawdził			1:-
Adres	Plac Krasińskich 3/5 ;00-207 Warszawa					Rewizja
Nazwa rysunku	Rozdzielnica R-1.3a	Strona	Numer archiwalny			2
			Nr rys.		Branża	Data
		2z3	PAS-120-PW-IE-R-1.3a-SCH-05 E II 2.1.1		Elektryczna	06.2022