


TABLICA UKŁADU POMIAROWO – ROZLICZENIOWEGO

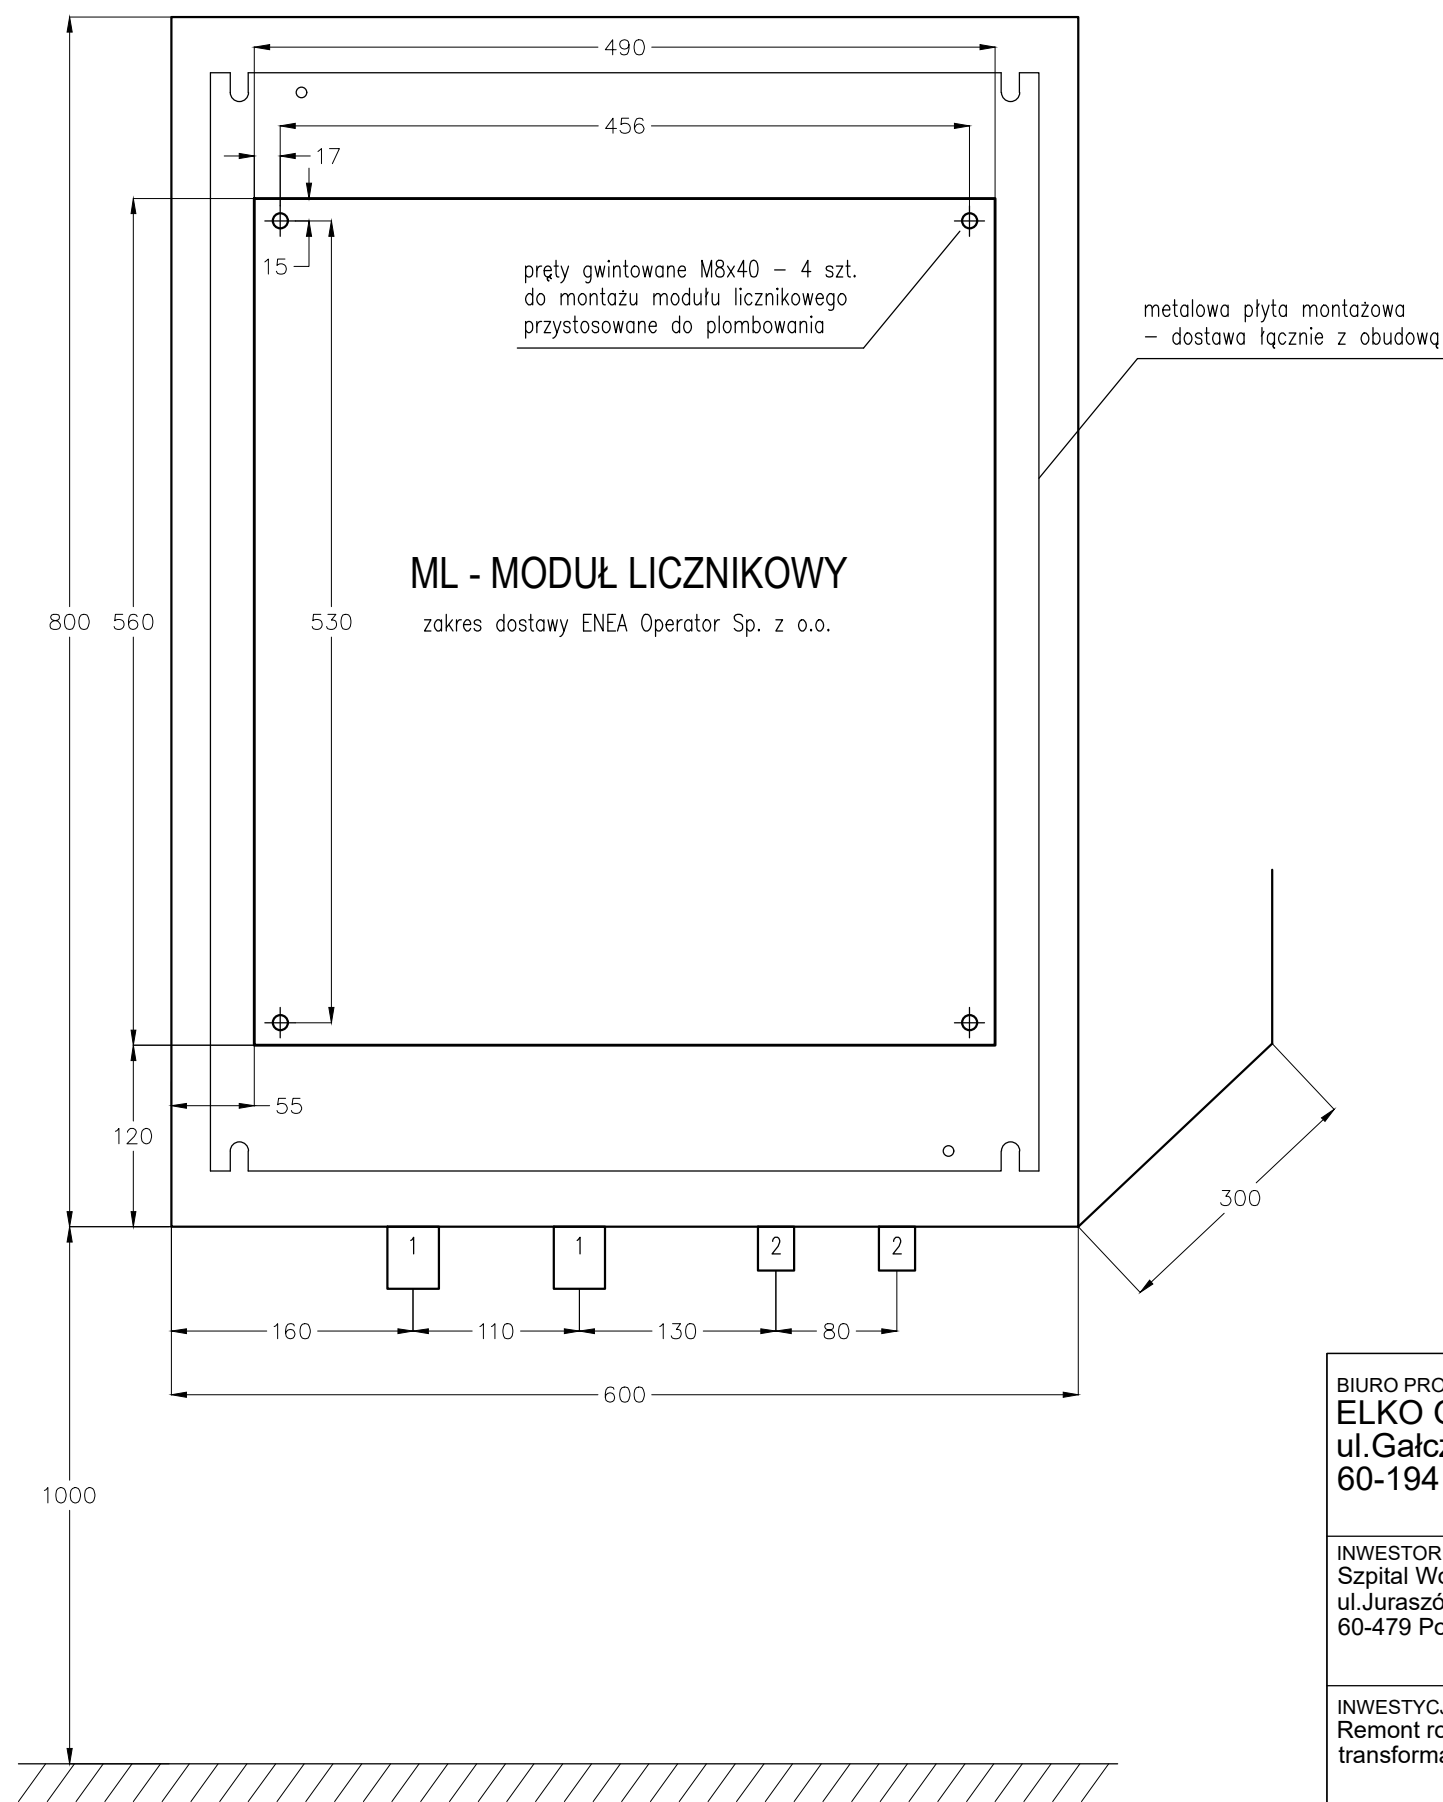

- 1 – dławik kablowy AKM50 M50x1,5
zakres uszczelniania Ø27–35mm
- 2 – dławik kablowy AKM25 M25x1,5
zakres uszczelniania Ø11–17mm

OBUDOWA: SPACIAL 3D 600x800x300 RAL7032 prod. Sarel
– płyta montażowa
– drzwi przeszkłone

BIURO PROJEKTOWE ELKO Grażyna Konieczka ul.Gałczyńskiego 22 60-194 Poznań		TYTUŁ RYSUNKU KONSTRUKCJA TABLICY UKŁADU POMIAROWO -ROZLICZENIOWEGO.	
INWESTOR Szpital Wojewódzki w Poznaniu ul.Juraszów 7/19 60-479 Poznań		PROJEKTOWAŁ mgr inż. Dariusz Furmanowicz upr. nr WKP0406/POOE/11	PODPIS
INWESTYCJA Remont rozdzielni nn-0,4 kV w stacji transformatorowej MST 558.		SPRAWDZAJĄCY mgr inż. Ryszard Konieczka upr. nr 302/81/Pw	PODPIS
BRANŻA Instalacje elektryczne	STADIUM / DATA PW 07.2018	SKALA 1:5	NR RYSUNKU E-07