


# CMENTARZ OFIAR OBOZU PRZEJŚCIOWEGO PRZY UL. BARANOWSKIEGO W BYDGOSZCZY

## - STAN PROJEKTOWANY

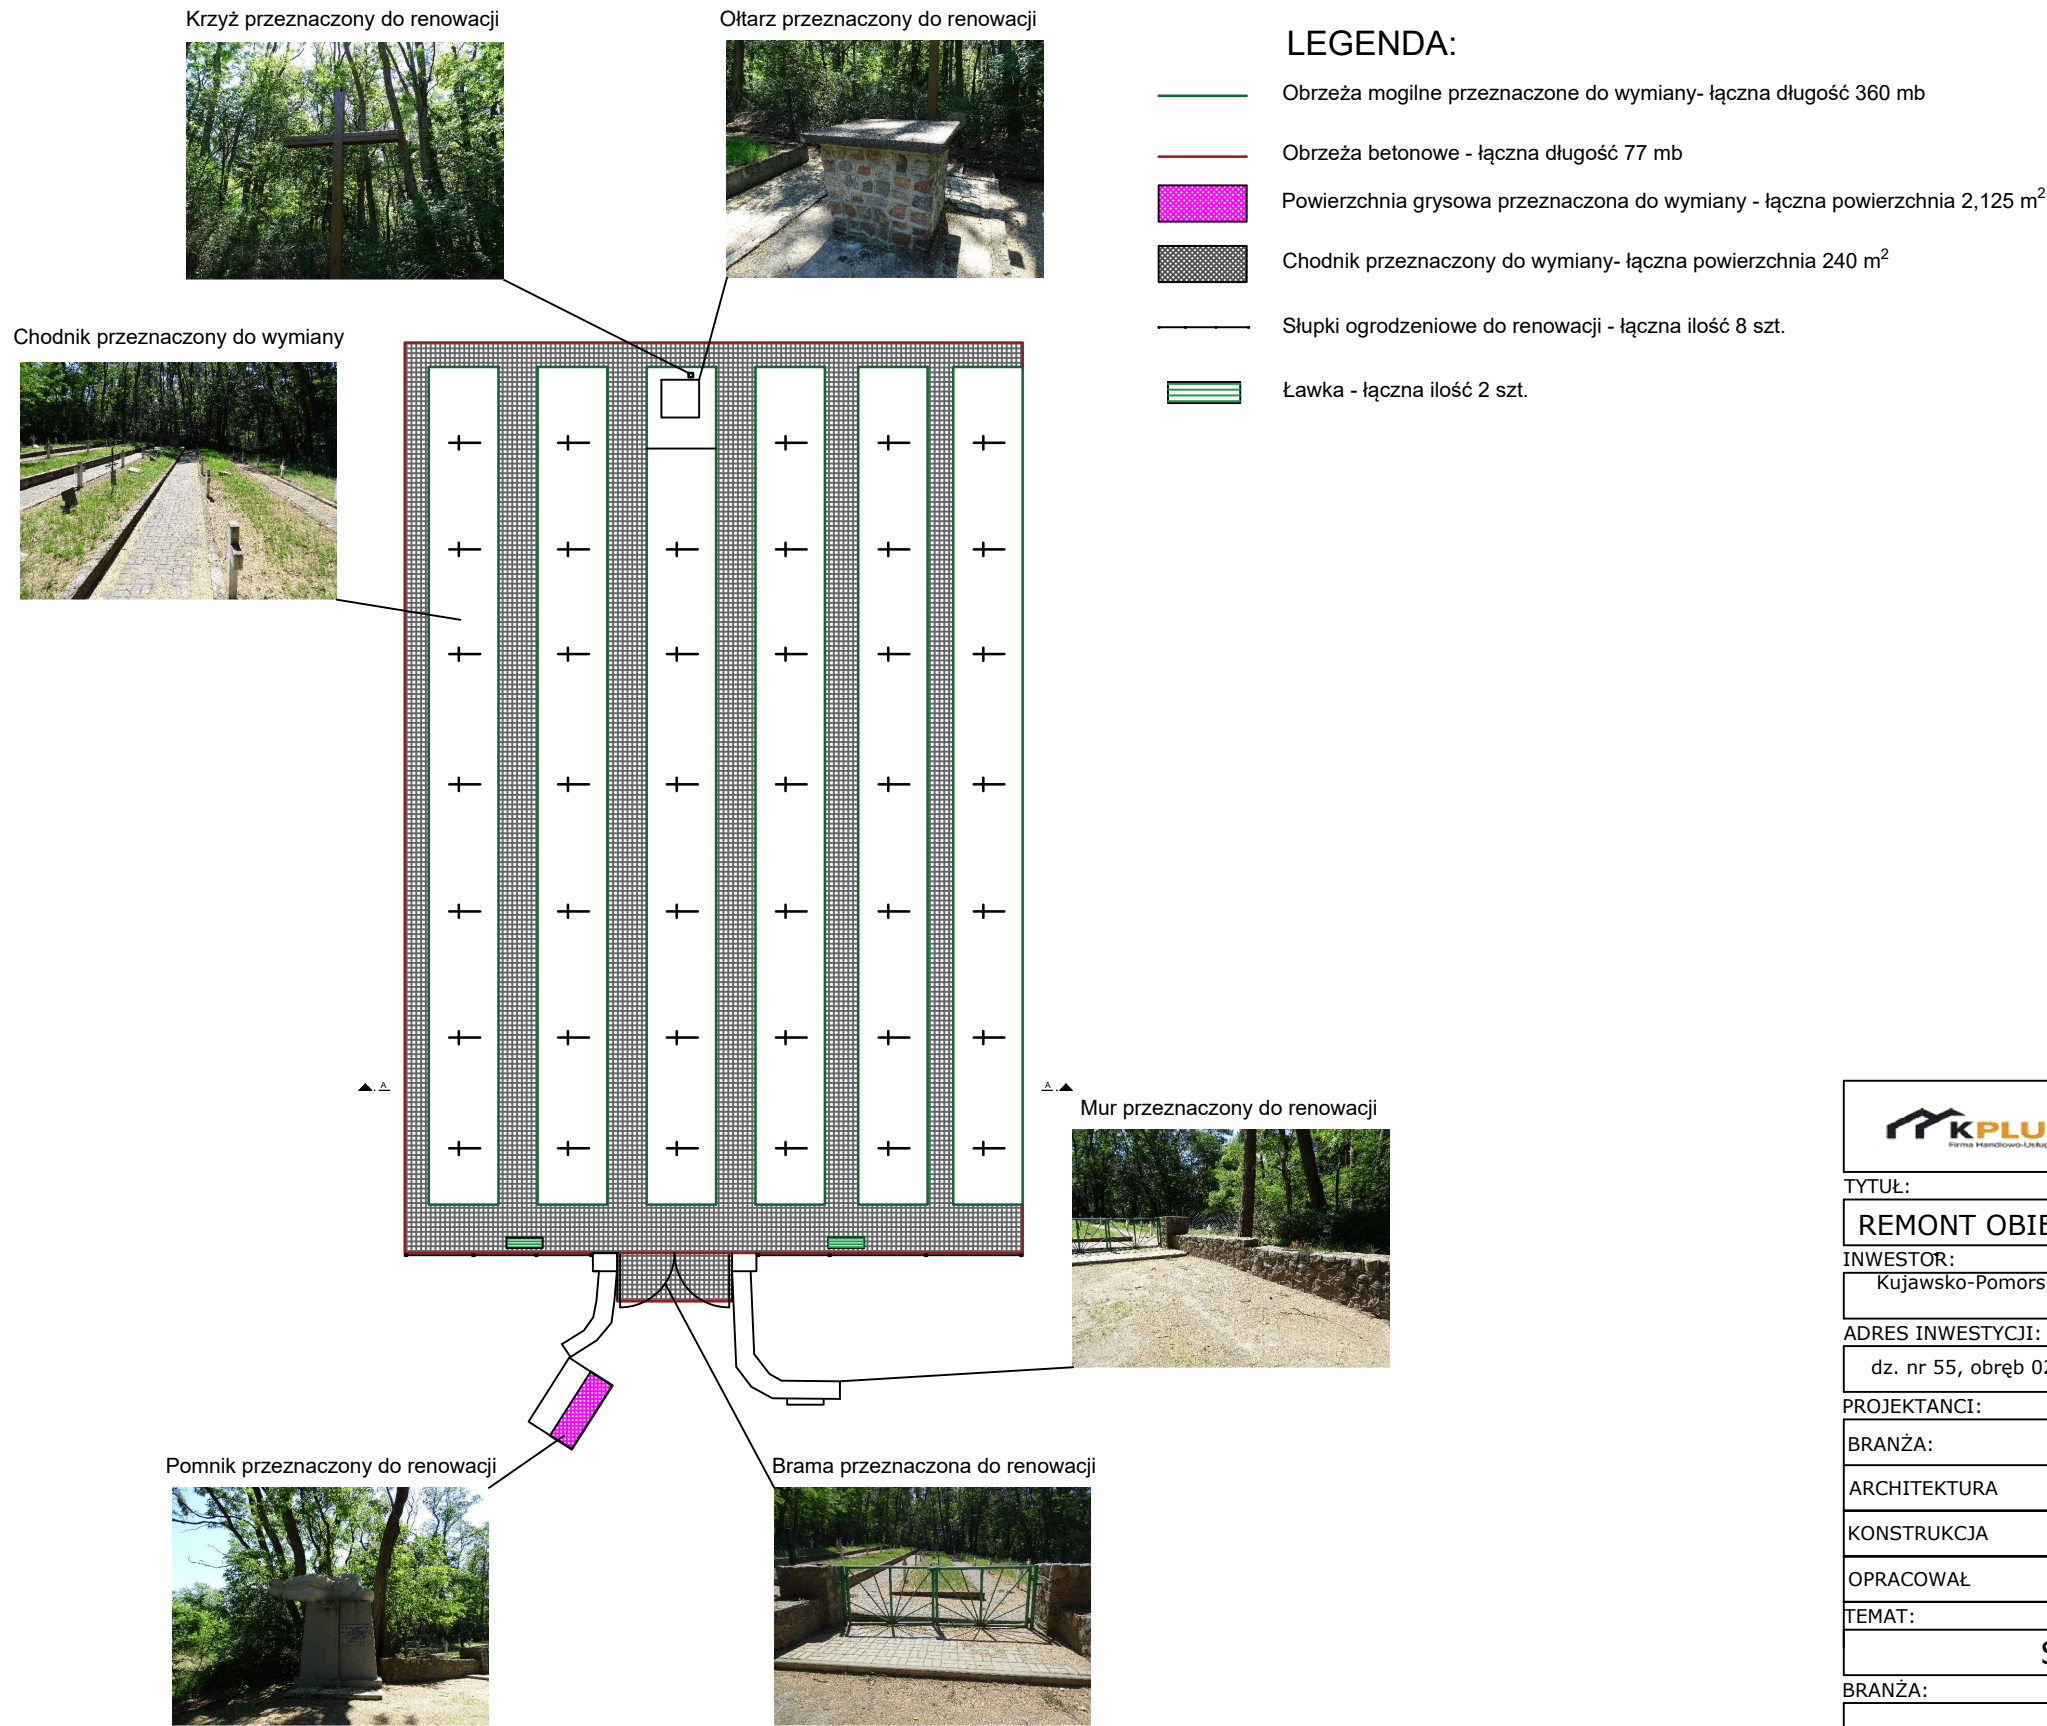

		Firma Handlowo-Usługowa KPLUS Karol Buda Kozia Góra Krajeńska 16 e 89-115 Mrocza NIP: 7642481938    +48 602 231 761	
TYTUŁ:			
REMONT OBIEKTÓW GROBOWNICTWA WOJENNEGO			
INWESTOR:			
Kujawsko-Pomorski Urząd Wojewódzki w Bydgoszczy, ul. Jagiellońska 3, 85-950 Bydgoszcz			
ADRES INWESTYCJI:			
dz. nr 55, obręb 0295 Bydgoszcz, jednostka ew. 046101_1 m. Bydgoszcz			
PROJEKTANCI:			
BRANŻA:	IMIĘ I NAZWIASKO:	NR UPR:	PODPIS:
ARCHITEKTURA	TADEUSZ TYLKA	NN-8345-474/81	
KONSTRUKCJA	JACEK JANKOWSKI	KUP/0090/PBKb/17	
OPRACOWAŁ	KAROL BUDA	KUP/0104/WBKb/15	
TEMAT:			
STAN PROJEKTOWANY			
BRANŻA:			
ARCHITEKTURA			
DATA:	SKALA:	NR RYSUNKU:	
19.07.2022	1:250	A - 3	