


odwodnienia Od5 i 4 poprzez plac asfaltowy odprowadzają wodę do jezdni

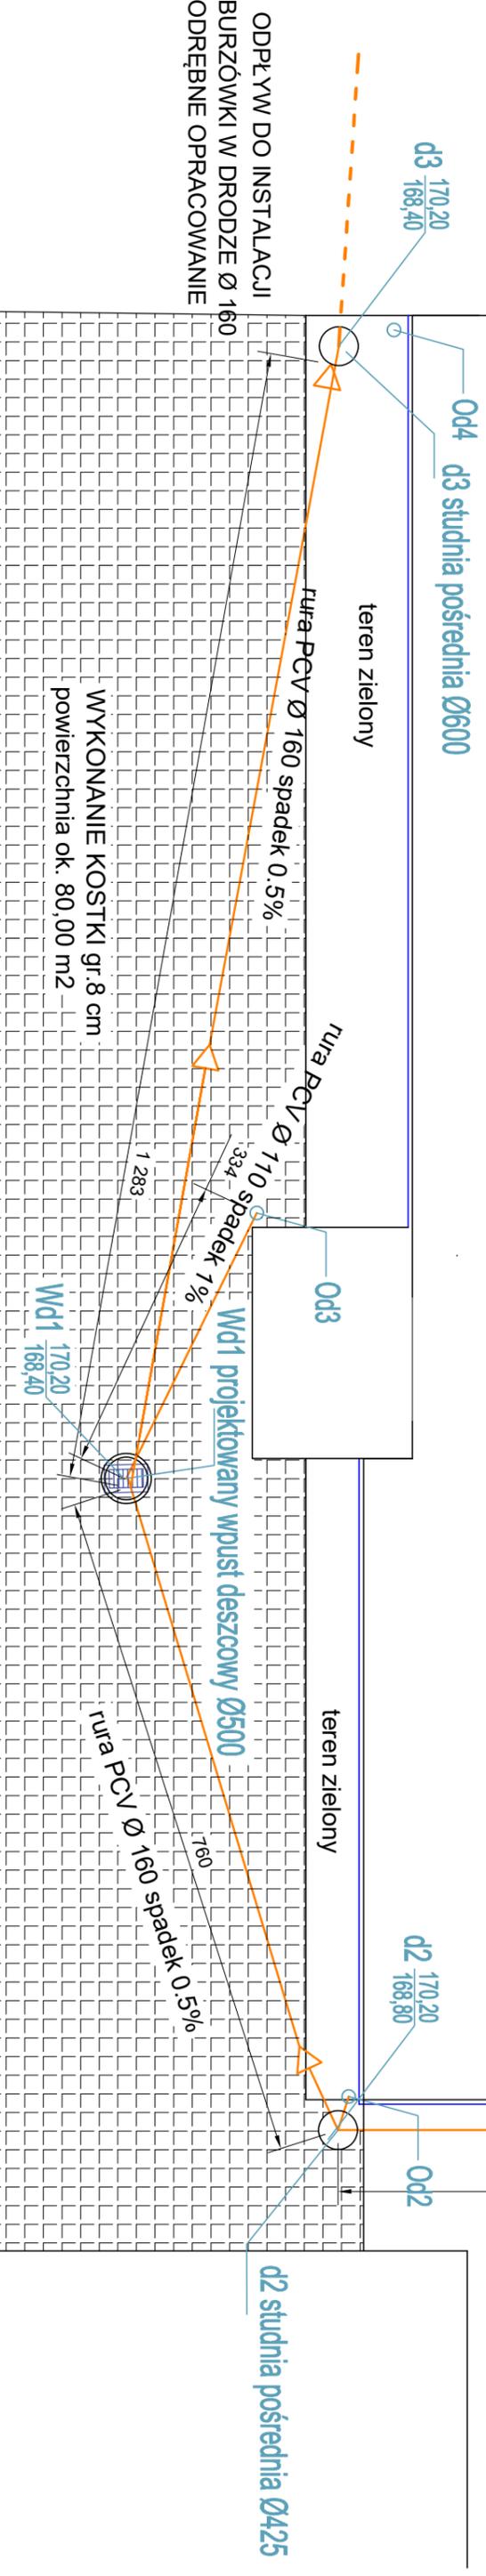

ODPŁYW DO INSTALACJI BURZÓWKI W DRODZE Ø 160 ODREBNE OPRACOWANIE

WYKONANIE KOSTKI gr. 8 cm powierzchnia ok. 80,00 m²

WSZELKIE WYMIARY SPRAWDZIĆ NA PLACU BUDOWY

PROJEKT TERMOMODERNIZACJI BUDYNKU WIELORODZINNEGO

NAZWA INWESTORA: MZBRK w K.-Kozłu
47-220 Kędzierzyn-Koźle ul. Grunwaldzka 6

LOKALIZACJA: 47-220 K.-Kozłe : ul. Piastowska 58 dz.nr. 1572/2 : jednostka ewid. Kozłe

FAZA ZADANIA: Projekt Budowlany
TYTUŁ PRACY: PROJEKT INSTALACJI ODWODNIENIA

NR RYSUNKU: 13
SPECJALNOŚĆ: KIEROWNIK

OPROJOWA: mgr inż. arch. Marek Majewski
Architektura

PROJEKTANT: Jan Dubianik
Instalacje sanitarno

DATA: 28.08.2023 r.
PODPIS: 28.08.2023 r.

SKALA: 1:75
STADIUM: INSTALACJE