



C15

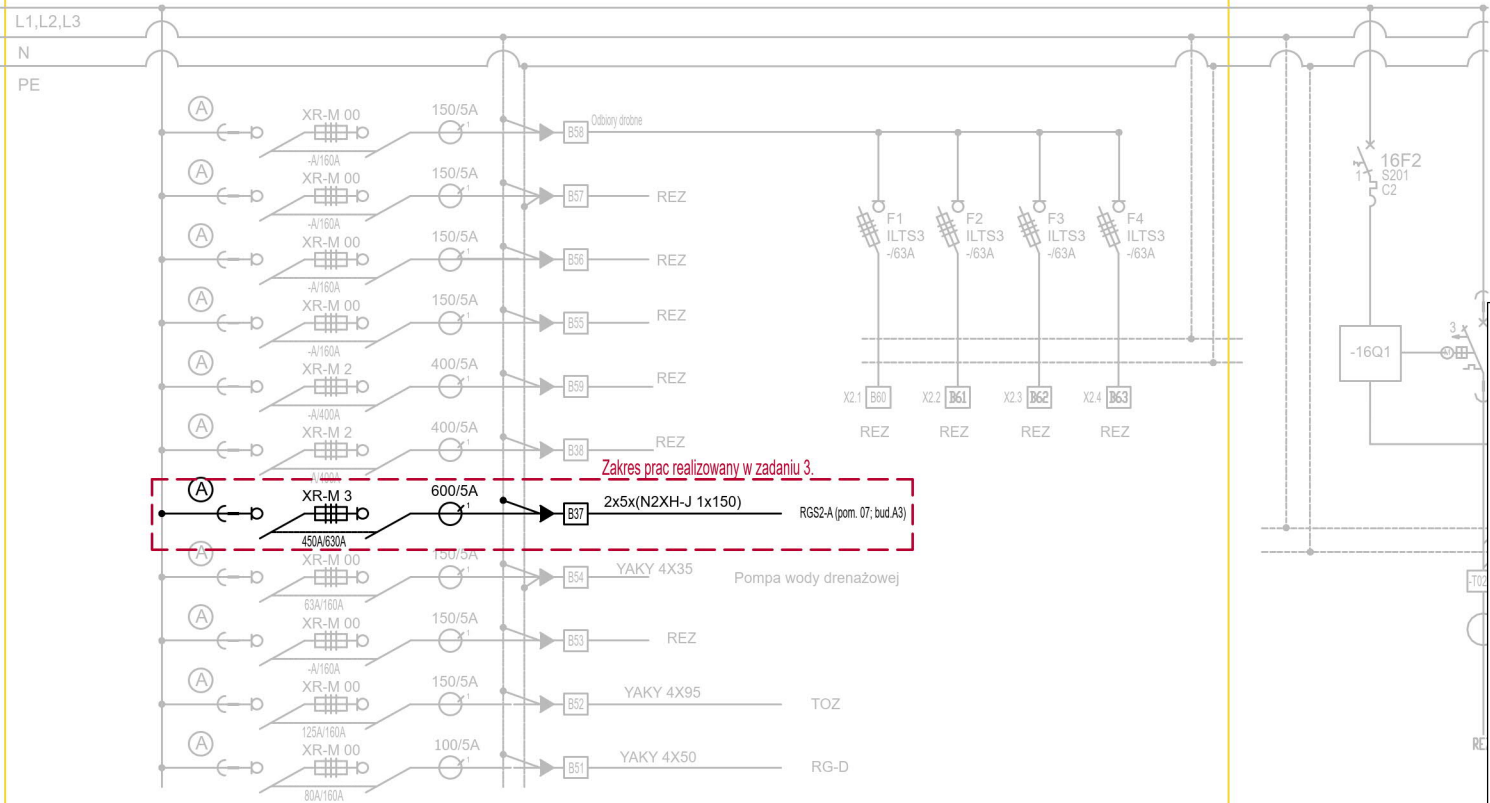

UWAGA: Rozłączniki XRM wyposażone w sygnalizację przepalenia wkładki bezpiecznikowej i w styk pomocniczy 1NO+1NZ

 PRZEDSIĘBIORSTWO ORGANIZACJI INWESTYCJI ALLPLAN Sp. z o.o. ul. Mahoniowa 14, 85-390 Bydgoszcz		
FAZA / PHASE		
PROJEKT WYKONAWCZY		
TYTUŁ / PROJECT TITLE		
Adaptacja pomieszczeń na magazyn najcenniejszych rękopisów.		
ADRES / ADDRESS		
al. Niepodległości 213, 02-086 Warszawa j. ewid. 146506_8; obręb ewid. 2-01-06; dz. ewid. nr 21		
BRANŻA / INDUSTRY		
ELEKTRYKA		
INWESTOR / CLIENT		
Biblioteka Narodowa, al. Niepodległości 213 02-086 Warszawa		
PROJEKTANT / DESIGNED BY	NR DEC. O NADANIU UPRAWNIENI PODPIS / SIGNATURE	
MGR INŻ. DARIUSZ NARUSZEWICZ	WAM/0068/PWOE/11	
SPECJALNOŚĆ / SPECIALTY Uprawnienia budowlane do projektowania bez ograniczeń w specjalności instalacyjnej w zakresie sieci, instalacji i urządzeń elektrycznych i elektroenergetycznych		
SPRAWDZAJĄCY / VERIFIED BY	NR DEC. O NADANIU UPRAWNIENI PODPIS / SIGNATURE	
MGR INŻ. TOMASZ NIEDŹWIECKI	PDL/0058/POOE/11	
SPECJALNOŚĆ / SPECIALTY Uprawnienia budowlane do projektowania bez ograniczeń w specjalności instalacyjnej w zakresie sieci, instalacji i urządzeń elektrycznych i elektroenergetycznych		
OPRACOWANIE / DRAFTED BY	PODPIS / SIGNATURE	
MGR INŻ. DANIEL DĄBROWSKI		
KACPER FITAS		
TEMAT / SUBJECT	NR RYSUNKU / DRAWING NUMBER	REWIZJA
Schemat rozdzielnic RGB stan projektowany	E-12h	
DATA / DATE		SKALA / SCALE
KWIECIEŃ 2024		b/s