



ETAP I

Przekrój normalny A—A

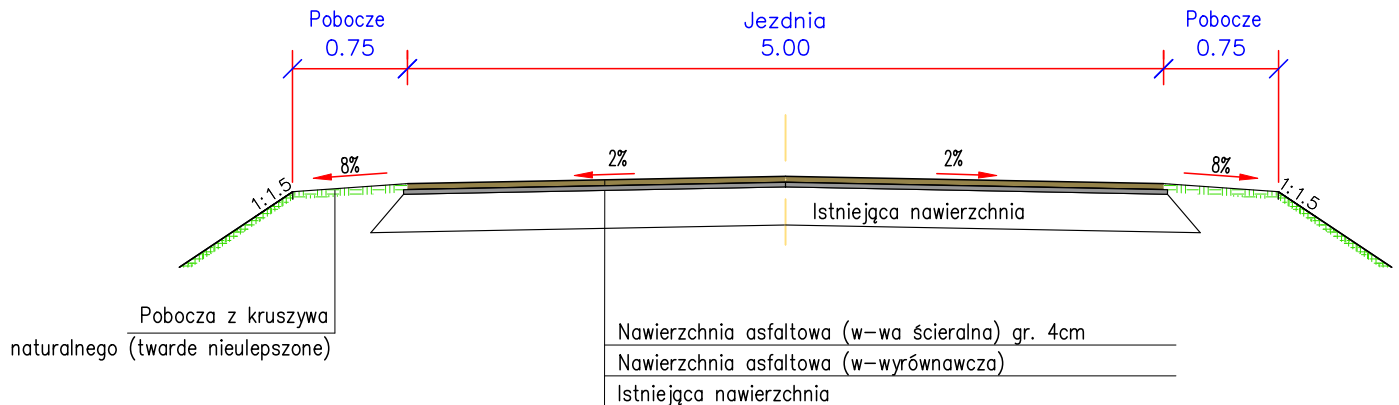

Przekrój normalny B—B

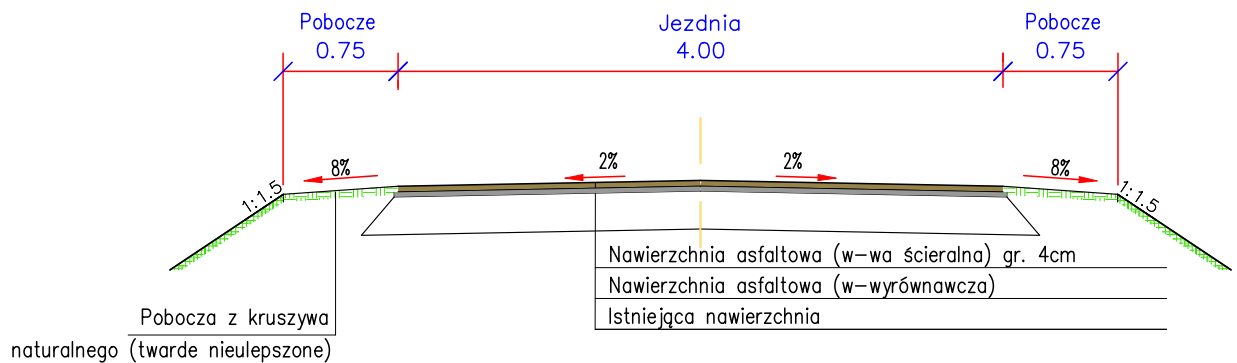

Obiekt:
Przebudowa drogi gminnej nr 675503P w miejscowości Tłokinia Mała. Etap I

Rysunek: Przekroje normalne				NR 3
	IMIE, I NAZWISKO	NR UPRAW.	DATA	PODPIS
Projektował	Wiktor Piętka	230/66	2022	
Opracował	mgr inż. Przemysław Kaczorowski	WKP/0365/ OWOD/17 spec. drogowa	2022	
BRANŻA Drogowa	STADIUM bud./wyk.	ROK OPRACOWANIA 2022	NR UMOWY	SKALA 1:50