


## ETAP II

### Przekrój normalny A-A

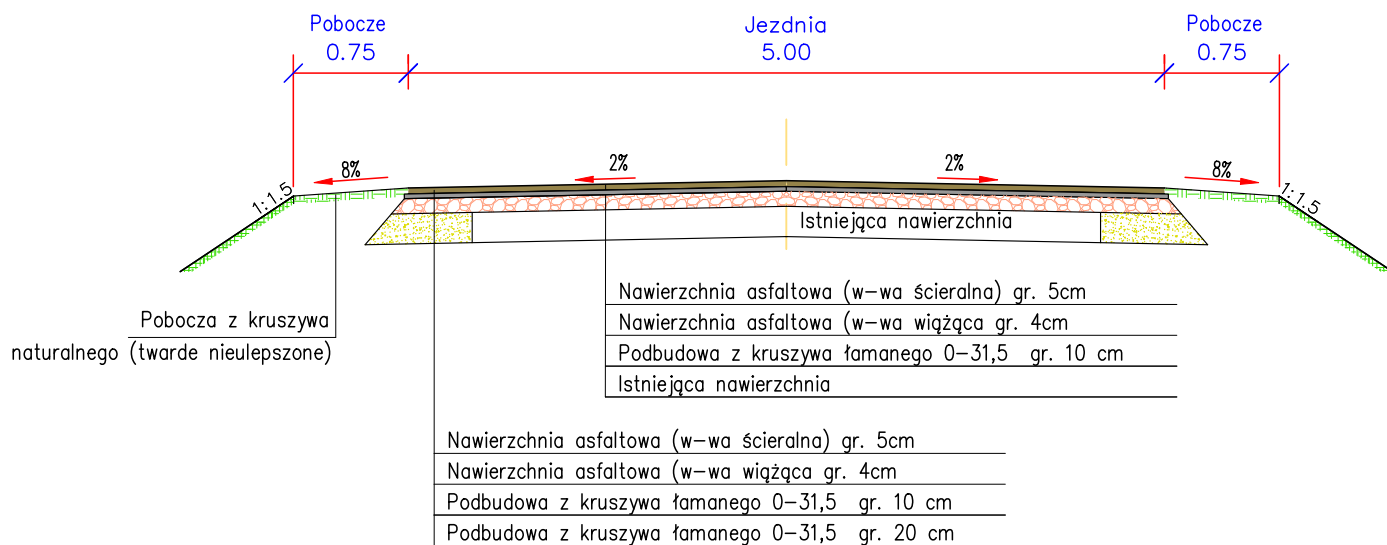

**Obiekt:**

Przebudowa drogi w miejscowości Tłokinia Mała. Etap II

**Rysunek:**

Przekroje normalne

**NR 3**

	IMIE, I NAZWISKO	NR UPRAW.	DATA	PODPIS
Projektował	Wiktor Piętka	230/66	2022	
Opracował	mgr inż. Katarzyna Poltowicz		2022	
BRANŻA Drogowa	STADIUM bud./wyk.	ROK OPRACOWANIA 2022	NR UMOWY	SKALA 1:50