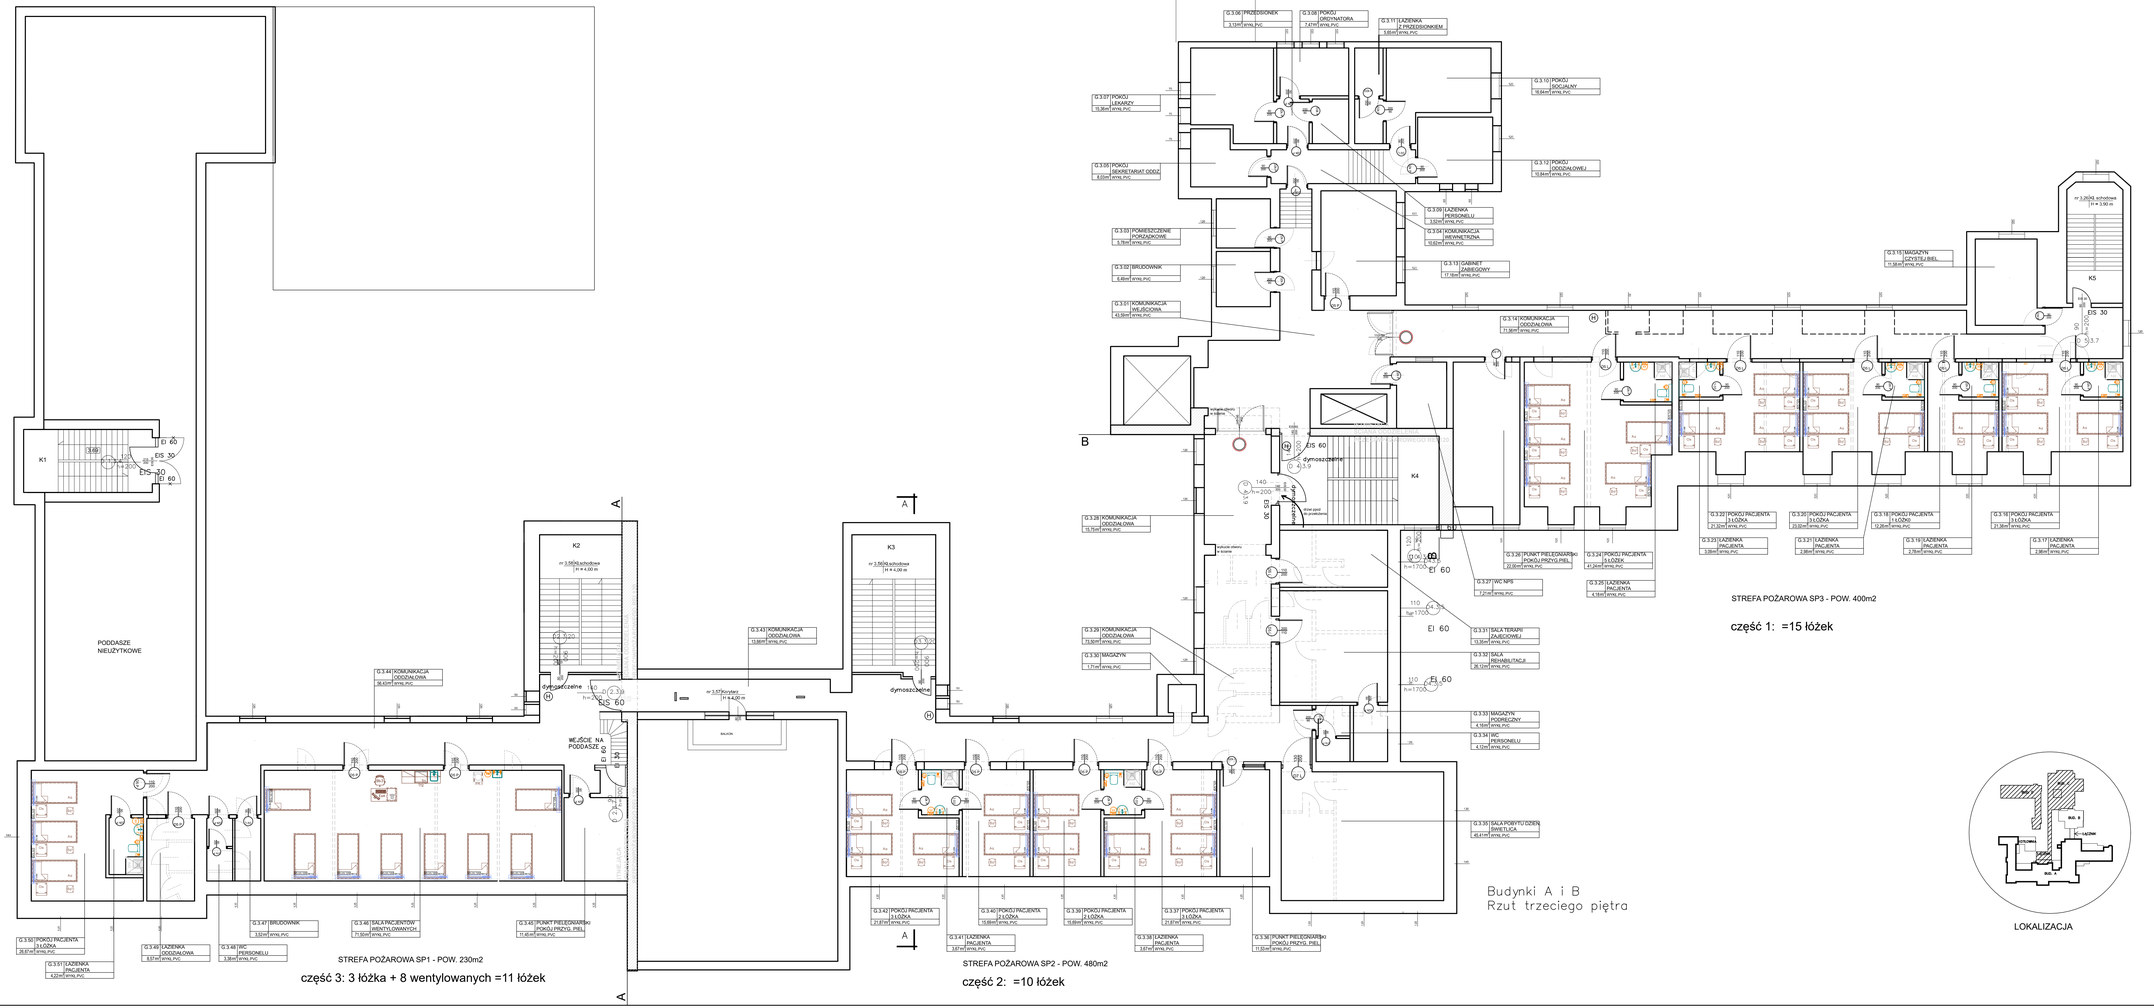

UWAGA:
1. WYMIARY SPRAWDZIĆ W NATURZE.
2. KONCEPCJA WYKONANA NA MATERIAŁACH OTRZYMANYCH OD ZAMAWIAJĄCEGO.

APO ARCHITEKCI

APO ARCHITEKCI Sp. z o.o.
02-109 Warszawa,
ul. Księcia Trojdena 13 lok. 137
tel. +48 501 256 192
e-mail: apoarchiteki@gmail.com

NAZWA ZADANIA :
Organizacja opieki długoterminowej poprzez modernizację i doposażenie infrastruktury medycznej Giżyckiej Ochrony Zdrowia Sp. z o.o.
Tom 1 - Zakład opiekuńczo Leczniczy - 3 piętro

NAZWA OPRACOWANIA:
PRZEBUDOWA 3-GO PIĘTRA
STAREGO BUDYNKU
GIŻYCKIEJ OCHRONY ZDROWIA Sp. z o.o.

INWESTOR :
GIŻYCKA OCHRONA ZDROWIA Sp. z o.o.
ul. Warszawska 41 , 11-500 Giżycko

ADRES OBIEKTU :
GIŻYCKA OCHRONA ZDROWIA Sp. z o.o.
ul. Warszawska 41 , 11-500 Giżycko

TRESC RYSUNKU :
RZUT 3-go PIĘTRA

Umowa nr : ...

Faza: PROJEKT TECHNICZNY

Branza: ARCHITEKTURA, TECHNOLOGIA MEDYCZNA

PROJEKTANT:
mgr inż. arch. Paweł Osiński
uprawnienia budowlane do projektowania bez ograniczeń w specjalności architektonicznej
nr ew. upr. Wa-46/97

mgr inż. arch. Agnieszka Osińska
uprawnienia budowlane do projektowania bez ograniczeń w specjalności architektonicznej
nr ew. upr. Wa-16/96

NR PROJ. :	DATA :	SKALA :
	09.2024r.	1:100
BRANŻA :	NR RYSUNKU :	DZIAŁ NR :
	PFU_A_01	