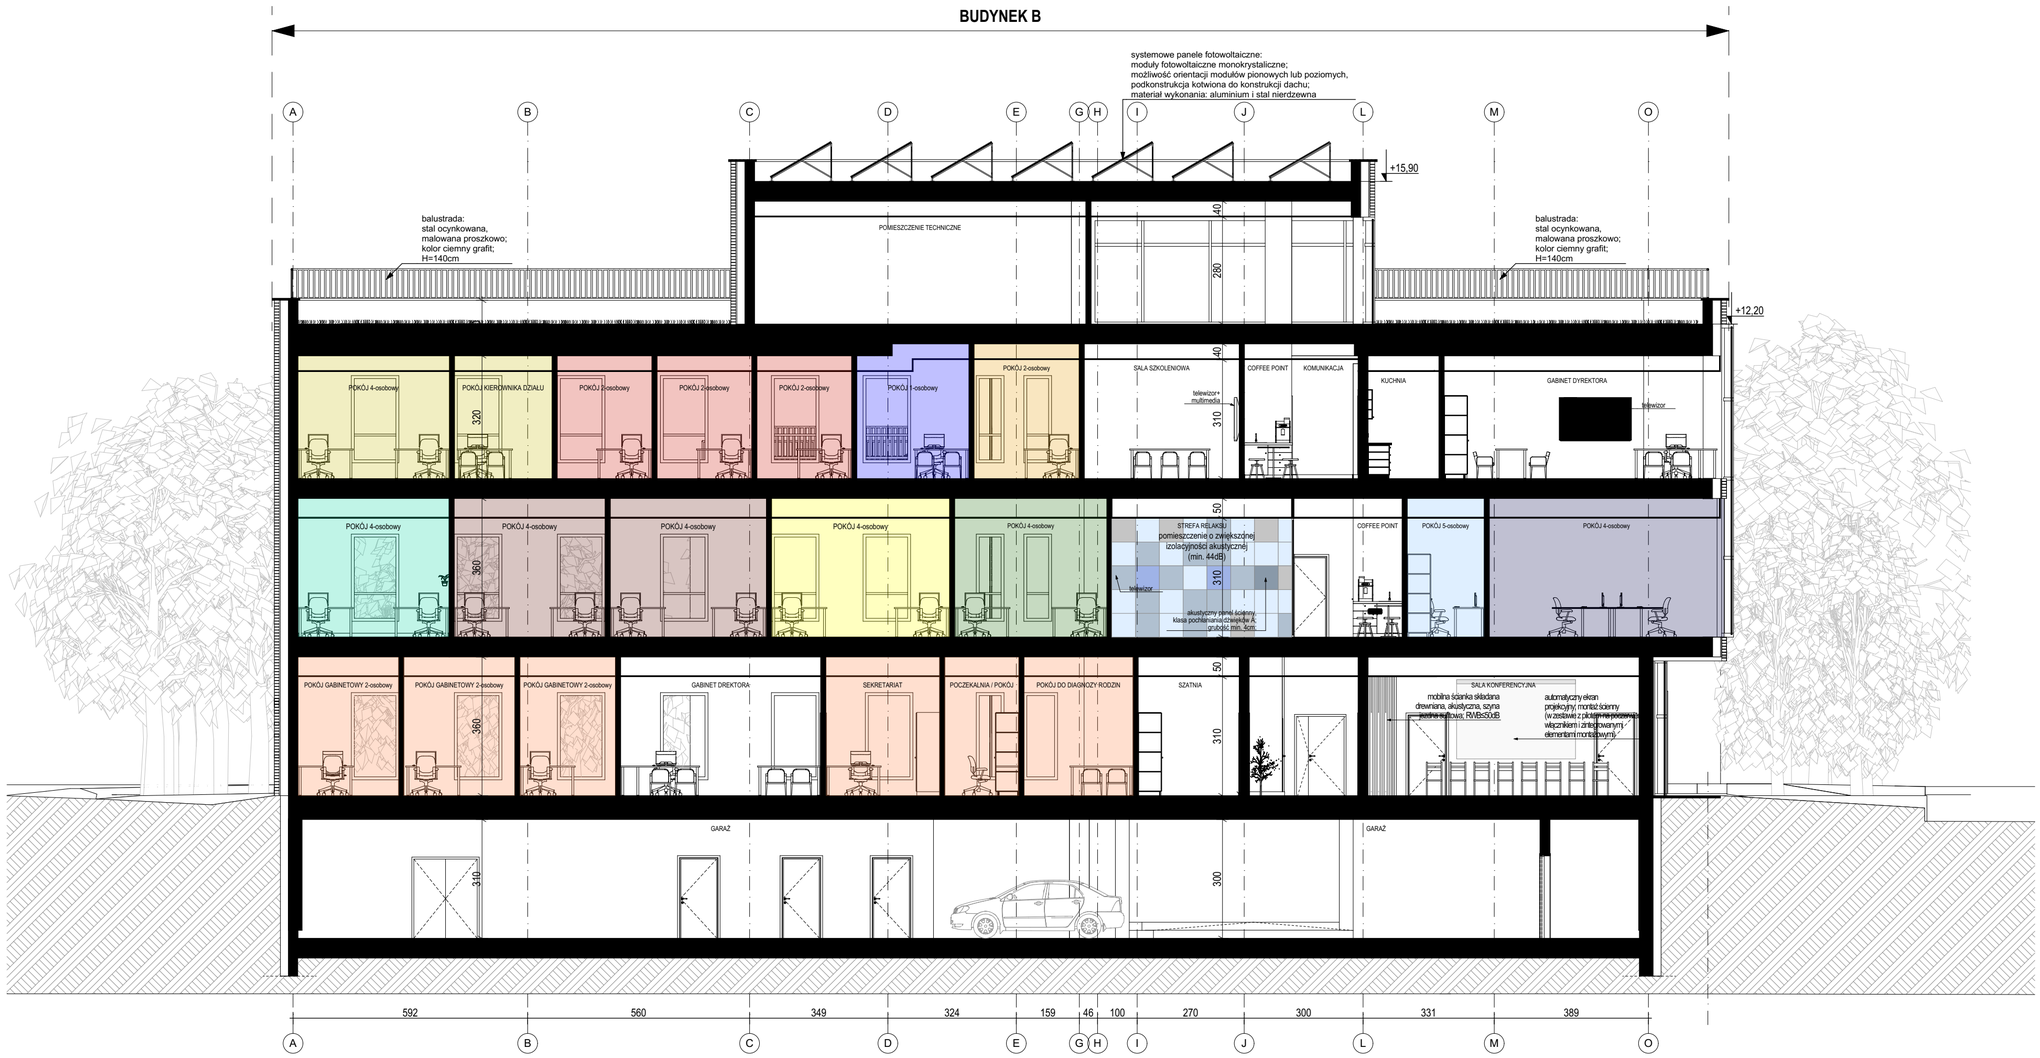

LEGENDA:

- DZIAŁ POLITYKI RODZINNEJ I MIGRACYJNEJ
- DZIAŁ INNOWACJI SPOŁECZNEJ
- SAMODZIELNY SPECJALISTA / DZIAŁ STRATEGII I ROZWOJU
- DZIAŁ POLITYKI SENIORALNEJ
- DZIAŁ WŁĄCZENIA SPOŁECZNEGO
- DZIAŁ WSPARCIA OSÓB Z OGRANICZONĄ SPRAWNOŚCIĄ
- DZIAŁ FINANSOWO–KADROWY - ZESPÓŁ BUDŻETU I ANALIZ
- WIELOOSOBOWE STANOWISKO DS. KOMUNIKACJI
- GŁÓWNY KSIĘGOWY
- RADCY PRAWNI
- DZIAŁ WOA POZNAŃ

UWAGA:

NA RYSUNKACH UWZGLĘDNIONO KOMPLETNE WYPOSAŻENIE BUDYNKU, TJ. WYPOSAŻENIE BIUROWE, WYPOSAŻENIE SPECJALISTYCZNE ORAZ WYPOSAŻENIE SANITARNE ORAZ ZABUDOWY MEBLOWE TRWALE ZWIĄZANE Z BUDYNKIEM. MA TO NA CELU POKAZANIE PROPONOWANEJ ARANŻACJI POMIESZCZEŃ ORAZ WSKAZANIE URZĄDZEŃ, DO KTÓRYCH DOPROWADZIĆ NALEŻY NIEZBĘDNE MEDIA.

ETAP I INWESTYCJI OBEJMUJE ZAKUP, DOSTAWĘ I MONTAŻ WYPOSAŻENIA SANITARNE ORAZ WYPOSAŻENIE TRWALE ZWIĄZANE Z BUDYNKIEM (M.IN. ZABUDOWY MEBLOWE W ANEKSACH KUCHENNYCH). SZCZEGÓŁOWY WYKAZ WYPOSAŻENIA WCHODZĄCEGO W ZAKRES INWESTYCJI PODANO W PROGRAMIE FUNKCJONALNO-UŻYTKOWYM.

ROPS Regionalny Ośrodek Polityki Społecznej w Poznaniu

INWESTOR: Regionalny Ośrodek Polityki Społecznej w Poznaniu, ul. F. Nowowiejskiego 11, 61-731 Poznań	ADRES INWESTYCJI: ul.Spornaul.Ocha Poznań, działki nr: 62/1, 62/3, 62/4, 63, 64/1, 64/2, część 625 ark. 09 obręb 91	SCHEMAT:	
NAZWA I ADRES OBIEKTU BUDOWLANEGO: Budowa siedziby ROPS w Poznaniu wraz z zagospodarowaniem nieruchomosci przy ulicy Spornej.			
OPRACOWANE: mgr inż. arch. D. NIEBIAŁA; mgr inż. arch. K. BOGAN; inż. arch. A.FIAK; inż.arch.D. SOBCZAK	SPECJALNOŚĆ NR UPRAWNIEŃ: Uprawnienia budowlane w specjalności architektonicznej do projektowania bez ograniczeń upr. nr: 87/WPOKK/2017	PODPIS:	JEDNOSTKA PROJEKTOWA: studiodna, ul. Graniczna 6, 62-040 Puszczykowo, e-mail:studiodna@poznan.home.pl
BRANŻA: ARCHITEKTURA	STADIUM: PROJEKT KONCEPCYJNY	DATA: SIERPIEŃ 2021	SKALA: 1:100
TYTUŁ RYSUNKU: PRZEKRÓJ B-B - ETAP I			NR RYSUNKU: PK-08.1

PROJEKT CHRONIONY PRAWIEM AUTORSKIM MOŻE SŁUŻYĆ WYŁĄCZNIE DO CELU, DLA KTÓREGO ZOSTAŁ WYKONANY. UDOSTĘPNIANIE JAKIEJKOLWIEK CZĘŚCI PROJEKTU W JAKIEJKOLWIEK FORMIE - WYŁĄCZNIE ZA ZGODĄ AUTORÓW I AUTORSKIEJ PRACOWNI PROJEKTOWEJ "studio dna" ul. Graniczna 6, 62-040 Puszczykowo.