PRZEKRÓJ A–A

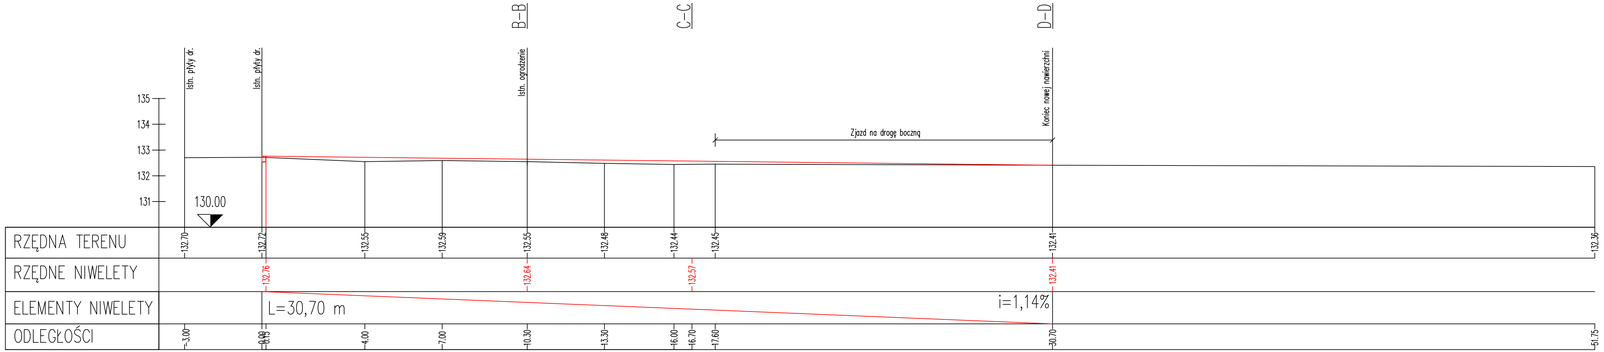

PRZEKRÓJ D–D

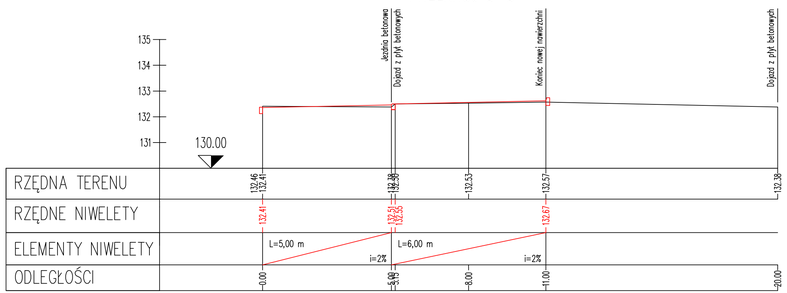

PRZEKRÓJ B–B

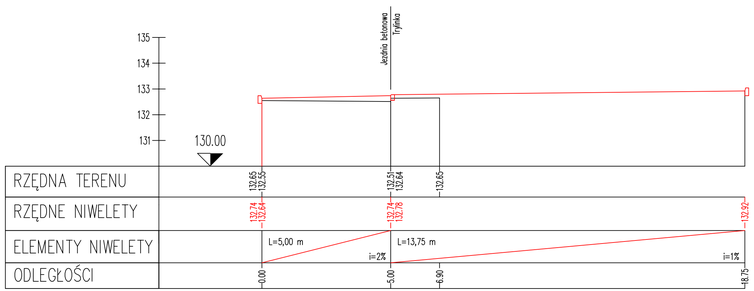

PRZEKRÓJ C–C

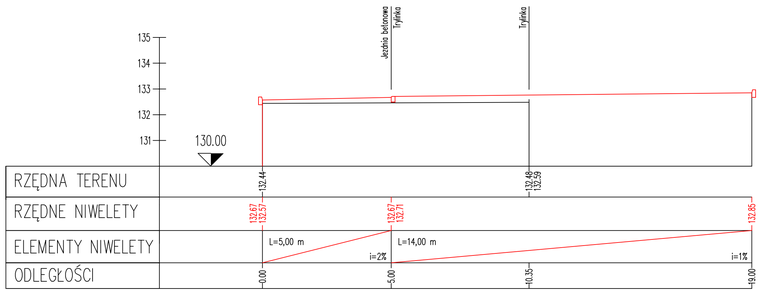

Inwestor/odbiorca	Gmina i Miasto Nowe Skalmierzyce ul. Ostrowska 8 63-460 Nowe Skalmierzyce
Jednostka projektowa	Zakład Projektowo-Usługowy Inżynierii Środowiska "PRIMEKO" 62-800 Kalisz, ul.Łódzka 210 tel/fax 62 767 02 63 www.primeko.com.pl e-mail: primeko@o2.pl
Etap/dok.	PT
Skala	1:100
Data oprac.	Listopad 2022r.
Nazwa zadania	Rozbudowa systemu kanalizacji sanitarnej w gminie Nowe Skalmierzyce – budowa kanalizacji sanitarnej w miejscowości Nowe Skalmierzyce, Skalmierzyce i Boczków
Adres obiektu	obręb 0001 Nowe Skalmierzyce, obręb 0003 Boczków, obręb 0018 Skalmierzyce
Nazwa rysunku	PRZEKROJE POPRZECZNE NAWIERZCHNI
Projektował/ spec. konstrukcyjna	mgr inż. Ryszard Poptawski
Sprawdził/ spec. konstrukcyjna	inż. Jakub Struzyński
Rys nr.	6.1