


Schemat przekroju konstrukcyjnego
na jezdniach i chodnikach
na Placu Wolności oraz ul. Kościelnej
Skala 1:20

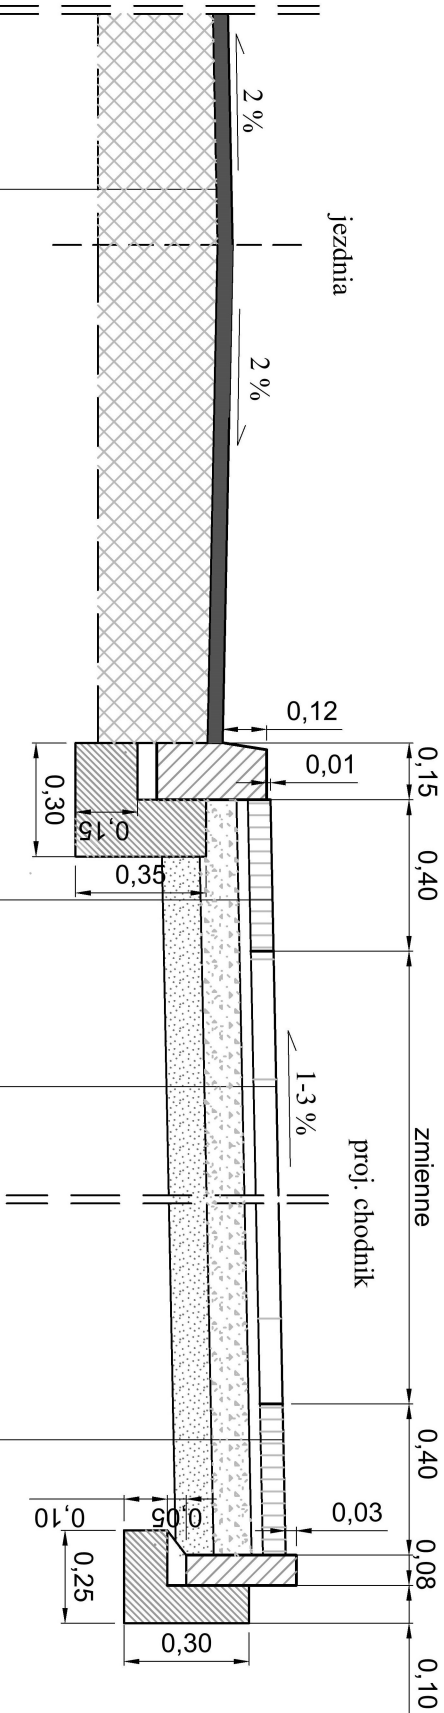

w-wa ścieralna AC11S asf. 50/70 gr. 4 cm
wg normy PN – EN 12591

Ism. konstrukcja jezdni

nawierzchnia z kostki kamiennej granitowej 8/11
 surowo łupana koloru szarego na podsypce
 cem. - piaskowej 1:4 gr. 3cm

w-wa podbudowy zasadniczej z mieszanki
 niezwiązanej C90/3 (0/31,5) gr. 10cm

w-wa gruntu słab. cementem Rm=2,5 MPa gr. 12 cm
 wg. PN - EN-14227-1 mieszanki związane cementem

nawierzchnia z płyt granitowych ciętych
 płomienionych w kolorze szarym 60x60x8
 cem. - piaskowej 1:4 gr. 3cm

w-wa podbudowy zasadniczej z mieszanki
 niezwiązanej C90/3 (0/31,5) gr. 10cm

w-wa gruntu słab. cementem Rm=2,5 MPa gr. 12 cm
 wg. PN - EN-14227-1 mieszanki związane cementem

nawierzchnia z kostki kamiennej granitowej 8/11
 surowo łupana koloru szarego na podsypce

w-wa podbudowy zasadniczej z mieszanki
 niezwiązanej C90/3 (0/31,5) gr. 10cm

w-wa gruntu słab. cementem Rm=2,5 MPa gr. 12 cm
 wg. PN - EN-14227-1 mieszanki związane cementem

ZAKŁAD USŁUG PROJEKTOWO-BUDOWLANYCH "R-PROJEKT"			
ul. Ks. W. Biłzinskiego 1 62-850 Lisków tel. 606 471 330 email: rygas.projekt@gmail.com			
INWESTOR : Gmina Opatówek Pl. Wolności 14, 62-860 Opatówek			
NAZWA OBIEKTU: Ciągi komunikacyjne wraz z infrastrukturą techniczną			
TEMAT OPRACOWANIA: Rewitalizacja Zabytkowego Centrum oraz Parku Podworskiego Opatówku			
LOKALIZACJA:		Działki nr 979, 980, 688/5, 1208/5, 745, 727/1, 727/2, 729, 719/7, 720/6, 721/1, 720/18, 720/4, 719/8, 719/11, 719/5 -Obręb 0001 Miasto Opatówek Jedn. ewid. 300708_4 Opatówek	
RYSUNEK:			
Schemat przekroju konstrukcyjnego		nr rysunku	skala:
PROJEKTANT : inż. Arkadiusz Rygas		3	1:20
OPRACOWAŁ: inż. Arkadiusz Rygas		podpis:	
		inż. Arkadiusz Rygas	
		podpis:	