


**PLAN STAŁEJ ORGANIZACJI RUCHU**  
**PRZEBUDOWA DP 1354N GLĄDY - PIESZKOWO - TOLKO**  
**NA ODCINKU KICINA (SKRZYŻOWANIE Z DP 1386N) -**  
**PIESZKOWO (SKRZYŻOWANIE Z DW 511)**

**INWESTOR: ZARZĄD DRÓG POWIATOWYCH W DĄBROWIE**  
**K/BARTOSZYC**  
**SKALA 1:500**  
**ark. nr 9**

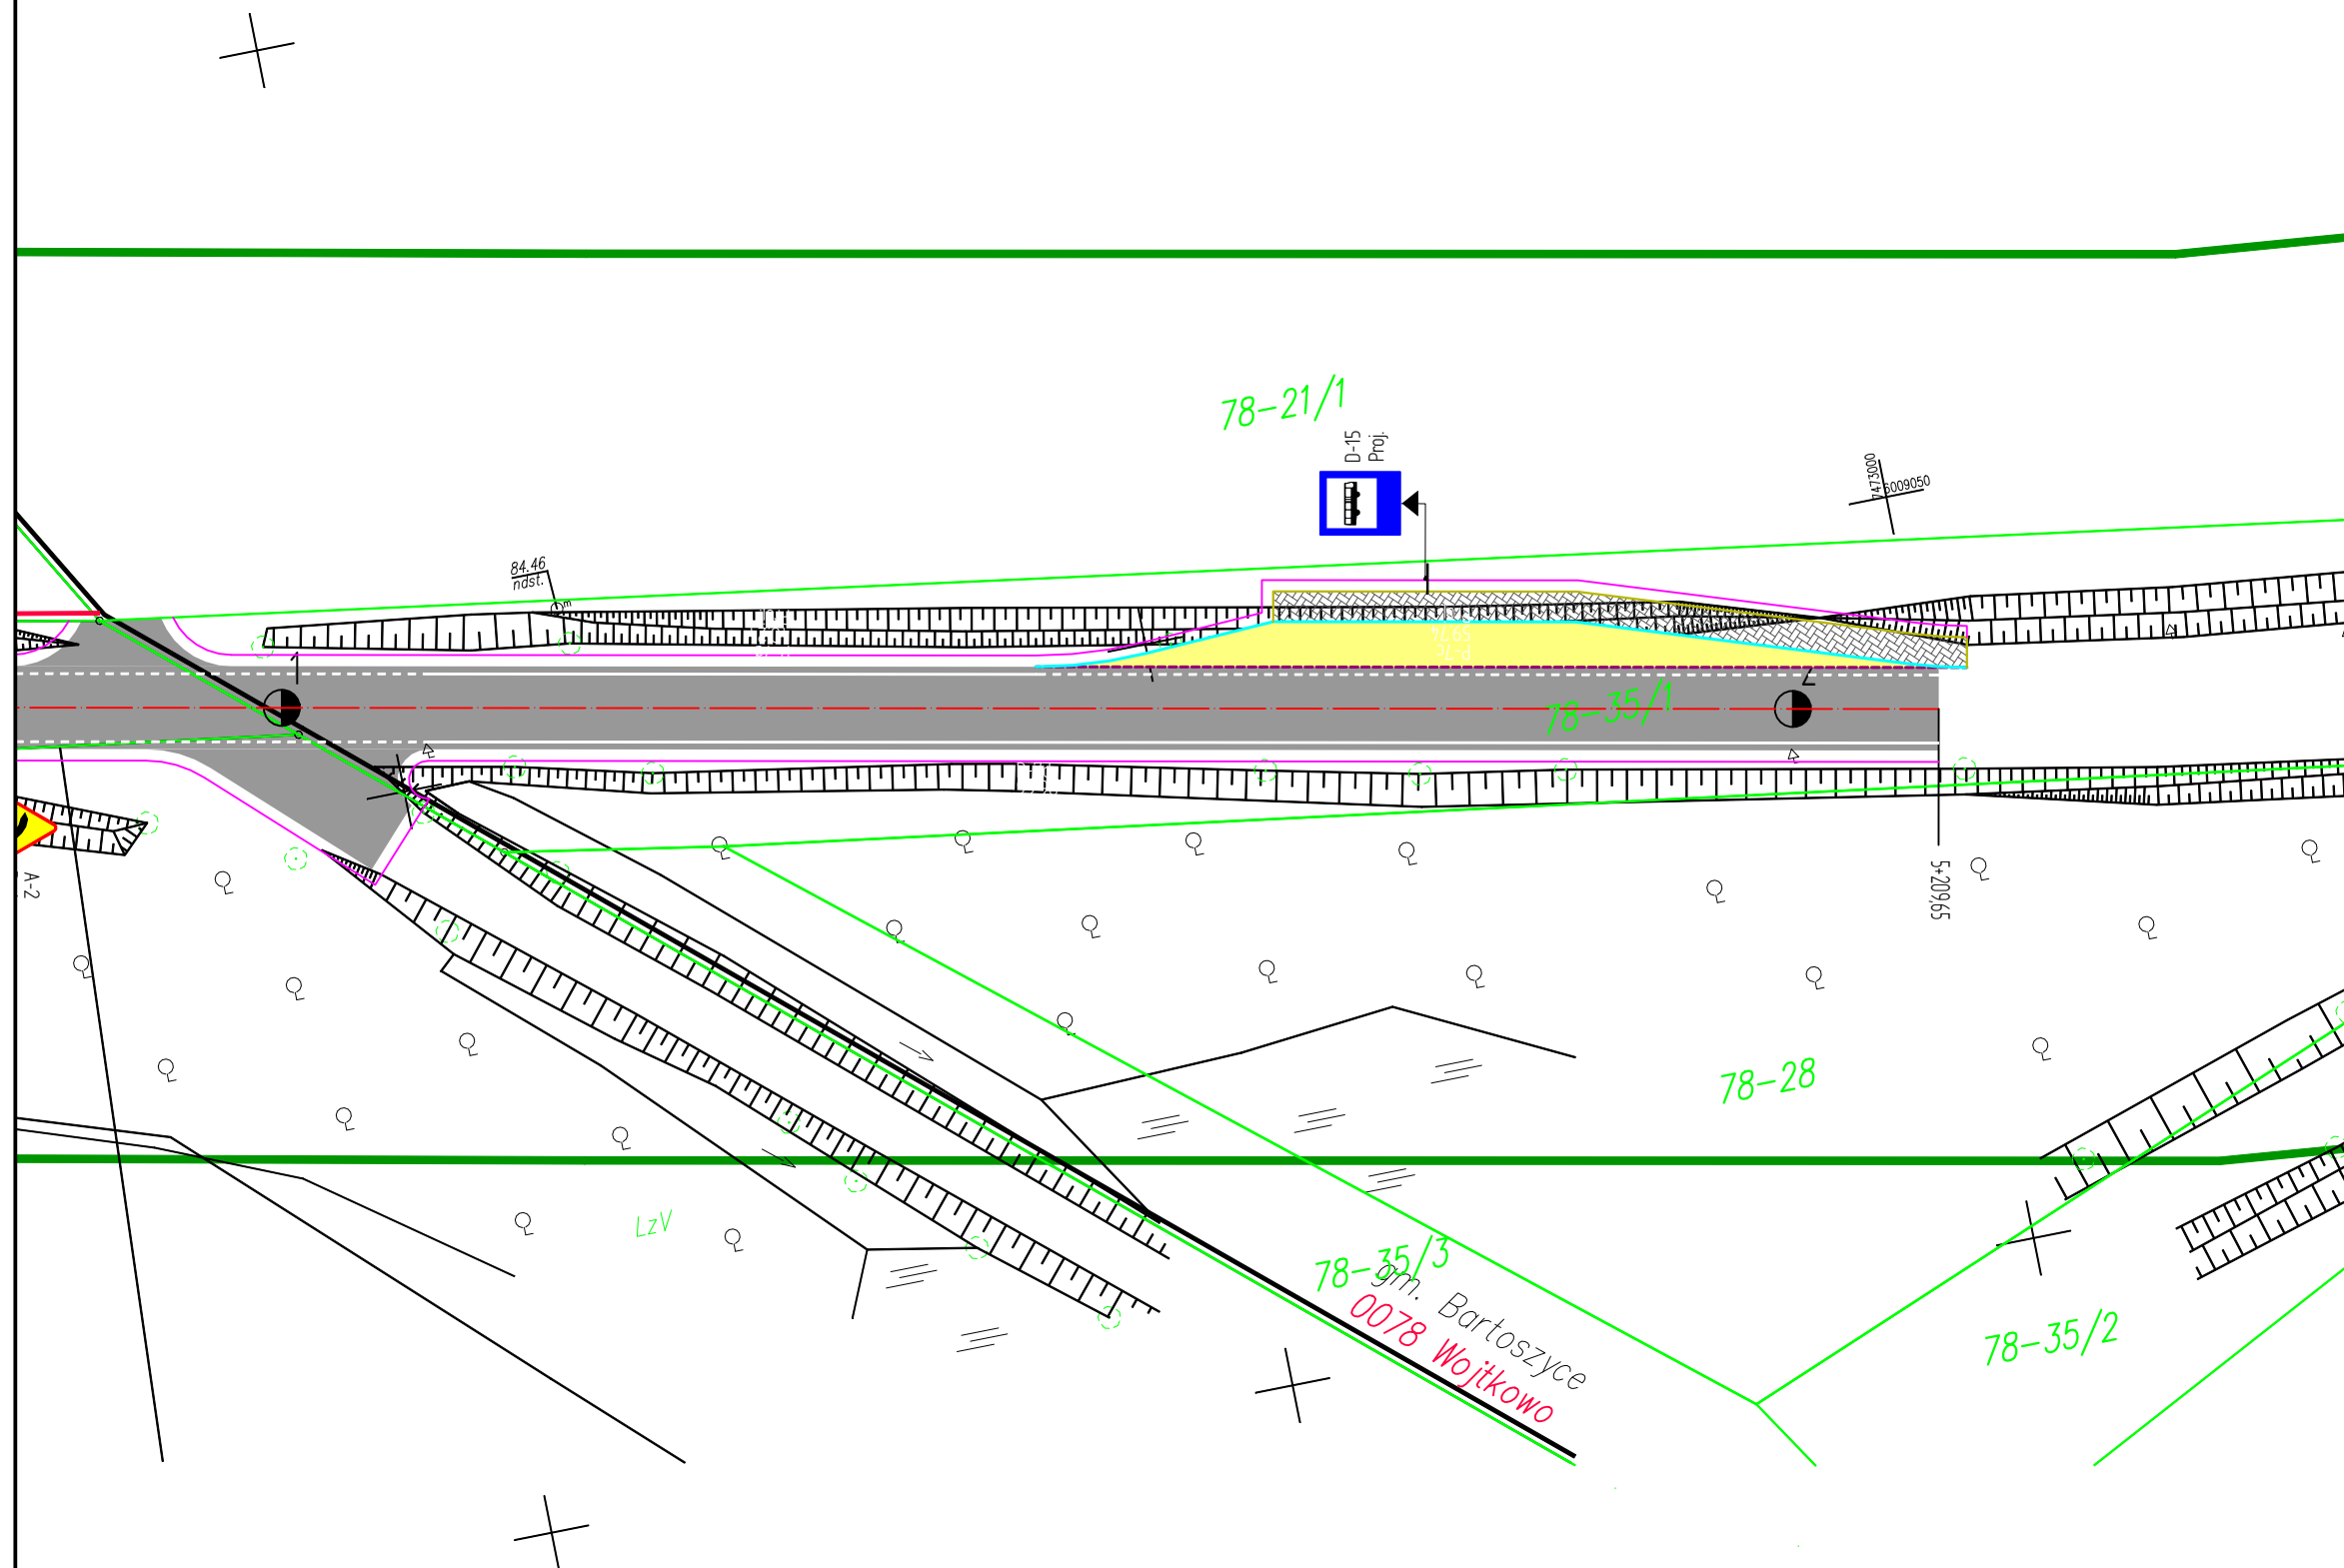

**LEGENDA:**

 oznakowanie projektowane