[022001_5.0007] Kuraszków

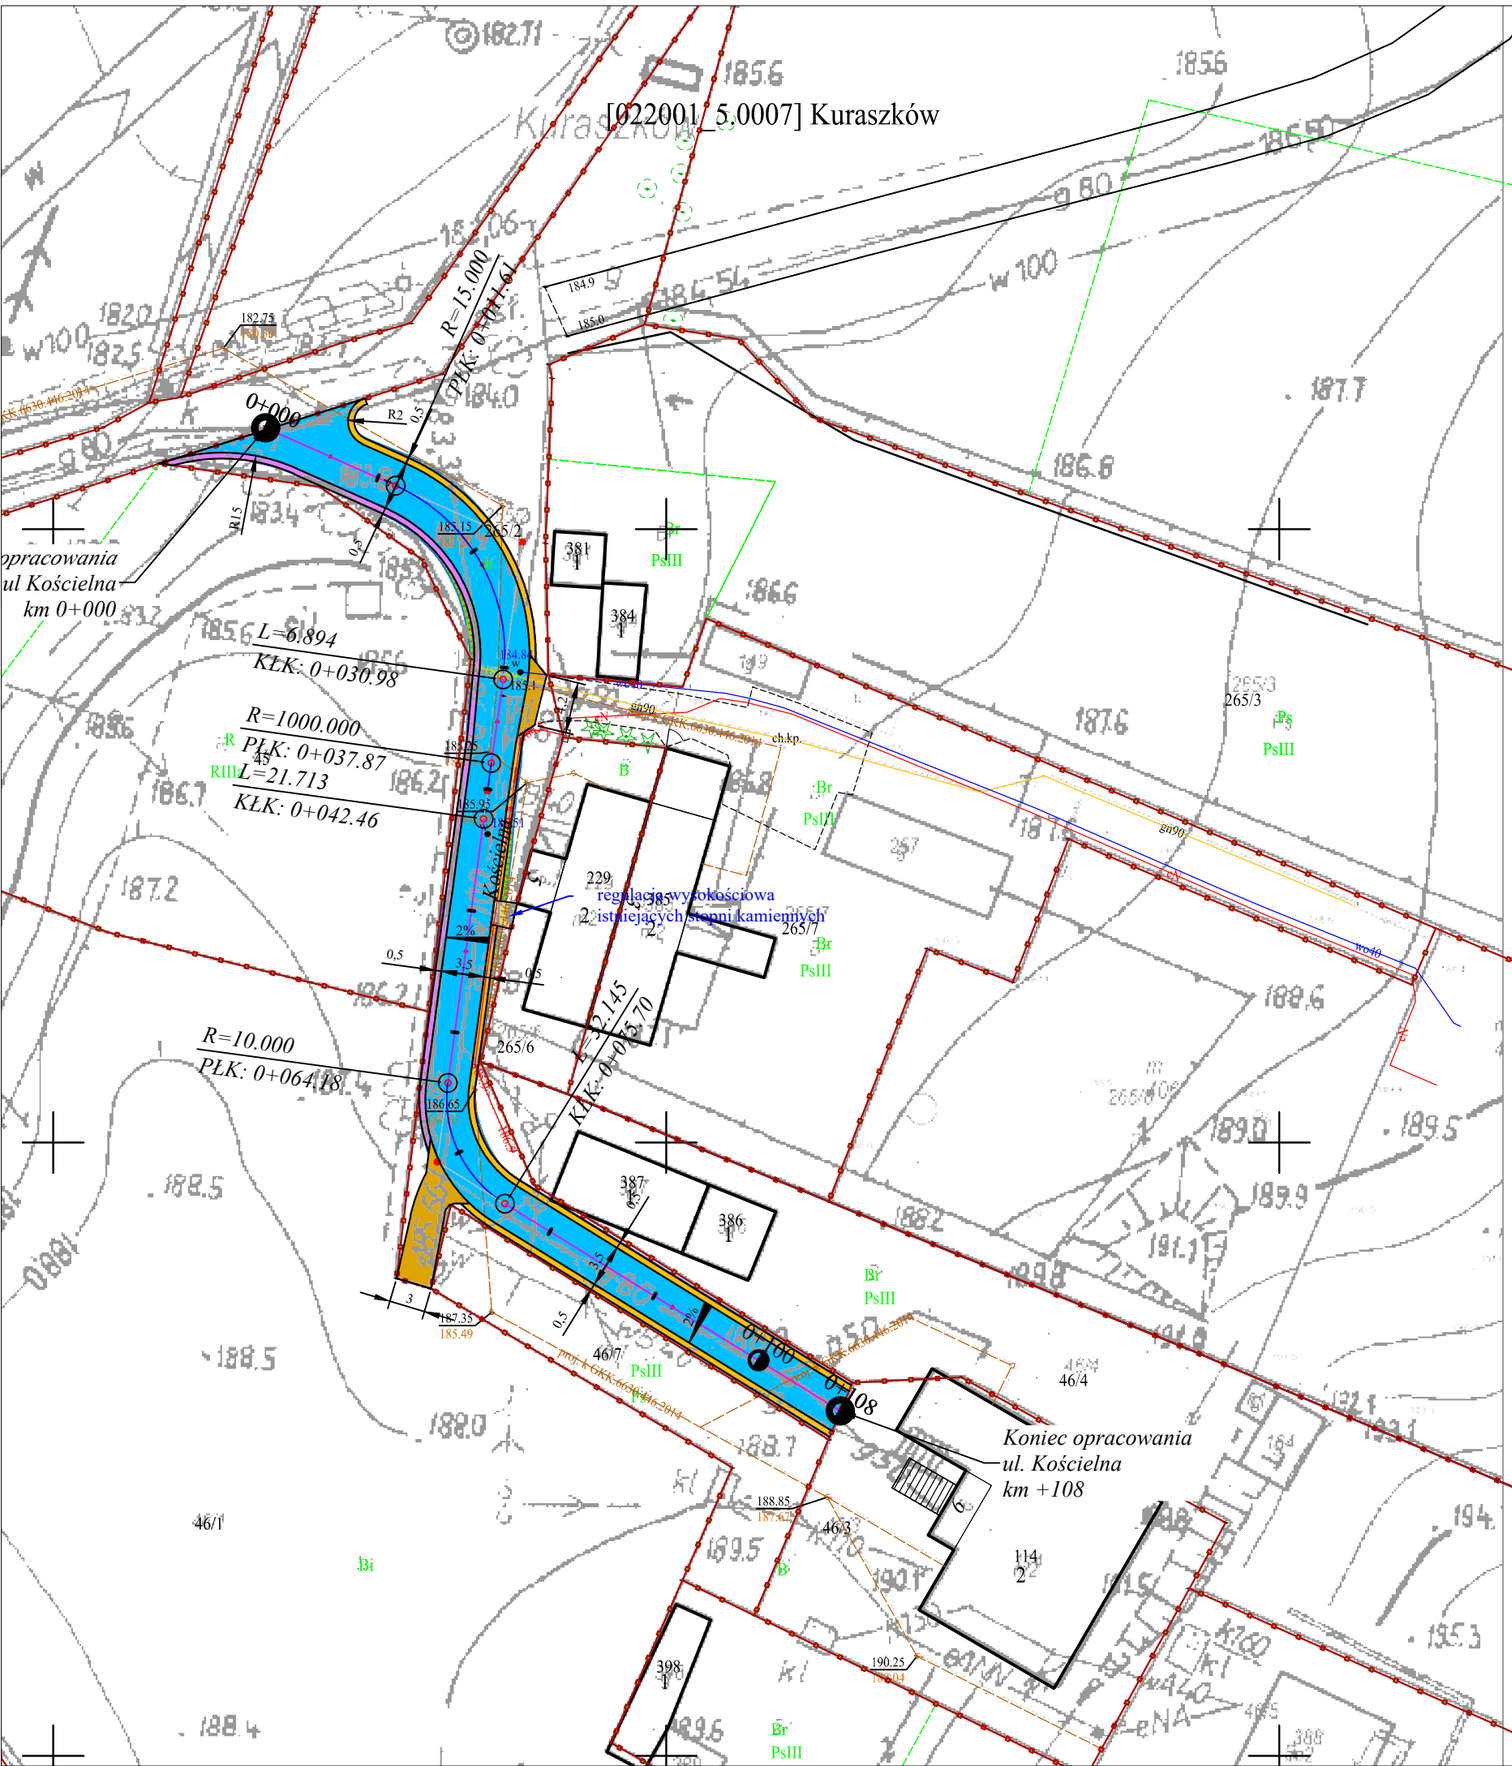

LEGENDA:

- Przebudowana jezdnia o nawierzchni z kostki betonowej
- Przebudowywany zjazd o nawierzchni biumicznej
- Korytko ściekowe betonowe o wymiarach 50x50x15cm
- Granica działek

A-VIA

a-via Adam Ozimina
ul. Dębowa 5a
55-120 Oborniki Śląskie

tel. 602470302
NIP. 916-161-86-88

Inwestor:

Gmina Oborniki Śląksie
ul. Trzebnicka 1
55-120 Oborniki Śl.

Inwestycja:

Przebudowa drogi gminnej wewnętrznej ul. Kościelna w miejscowości Kuraszków

Temat rysunku:	Projekt zagospodarowania terenu		
Lokalizacja:	ul. Kościelna dz. nr 265/2 AM-1 obr Kuraszków (0007) Gmina Oborniki Śląskie (022001-5)		
Branża:	Drogi	Studium:	Projekt zagospodrowania terenu
	Zespół projektowy	Uprawninia	Podpis
Projektował:	mgr inż. Adam Ozimina	DOŚ/0345/PBD/17	
Skala: 1:500	Data: Sierpień 2023r.	Nr rysunku	2