




Przekroje konstrukcyjne  
km 0+020

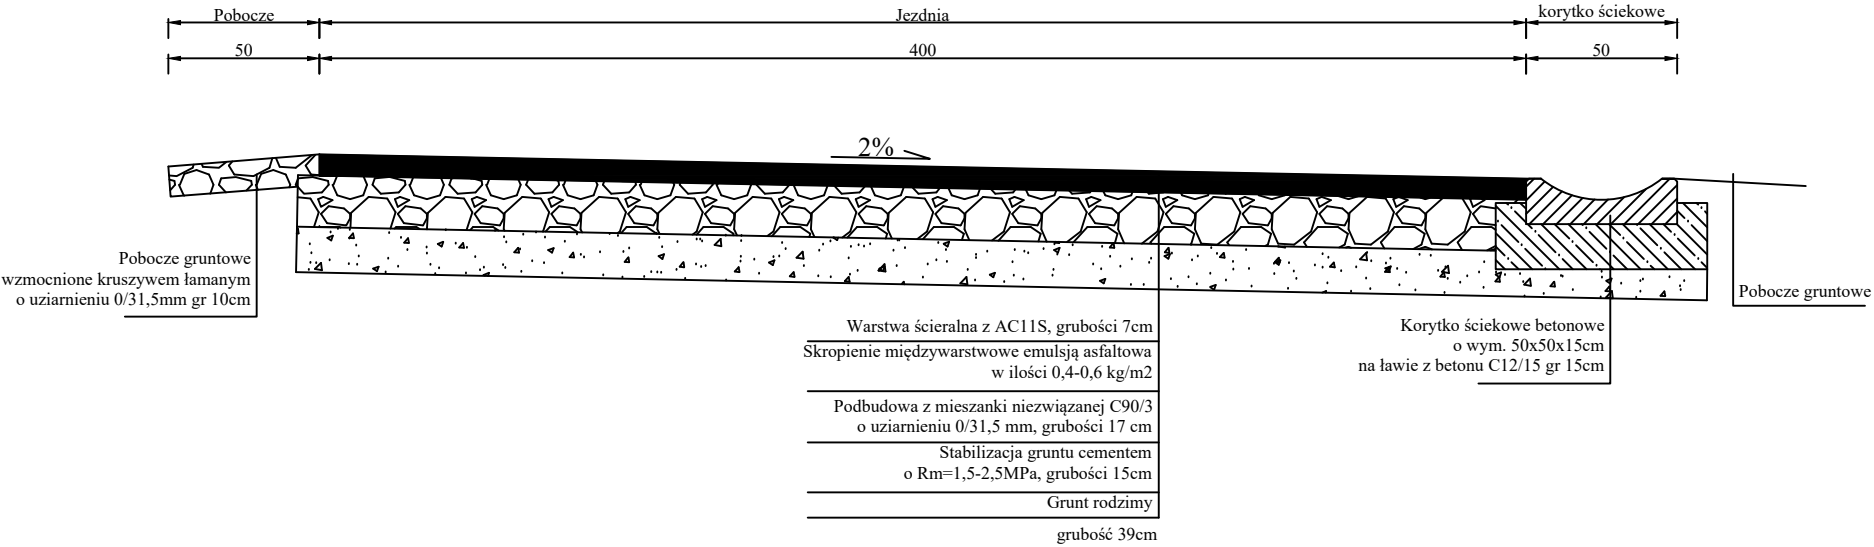



Przekroje konstrukcyjne  
km 0+060

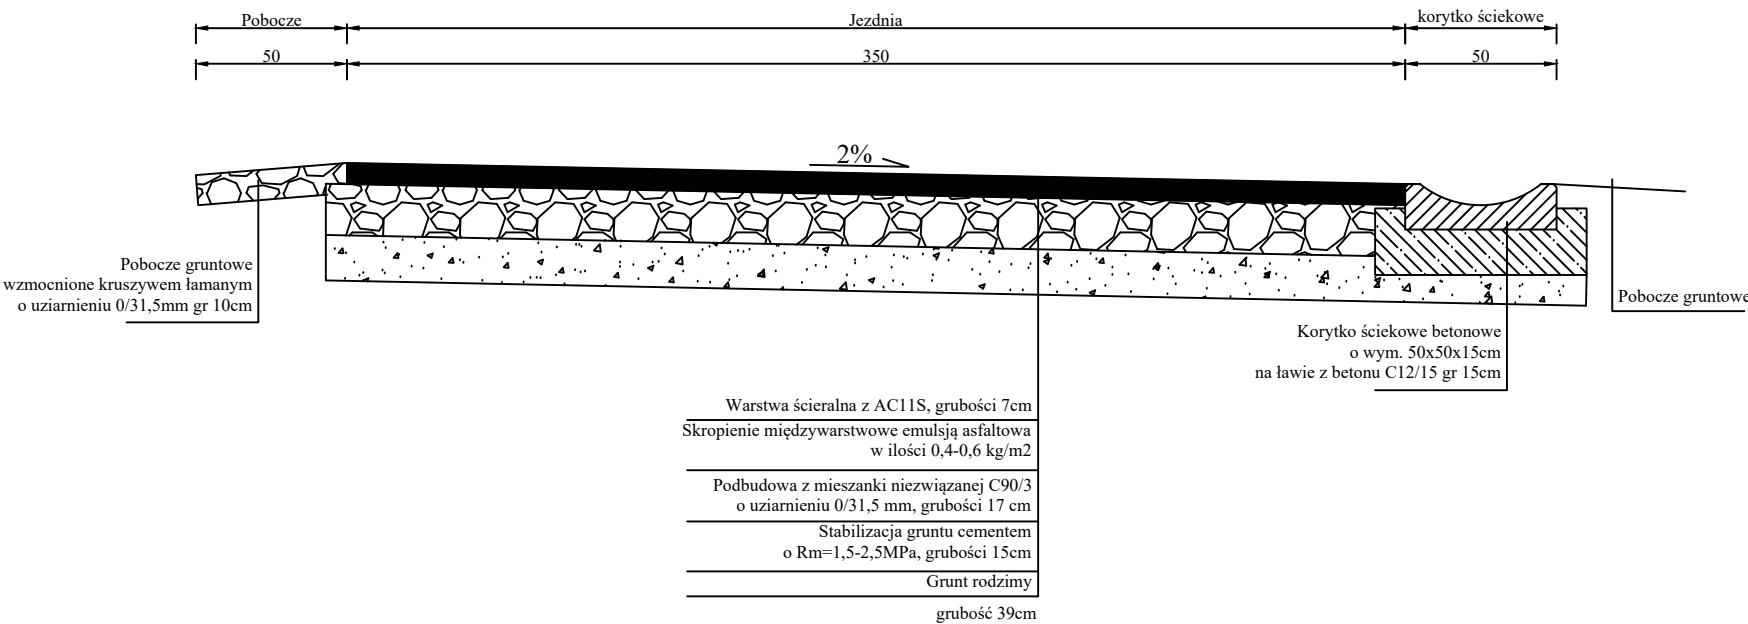

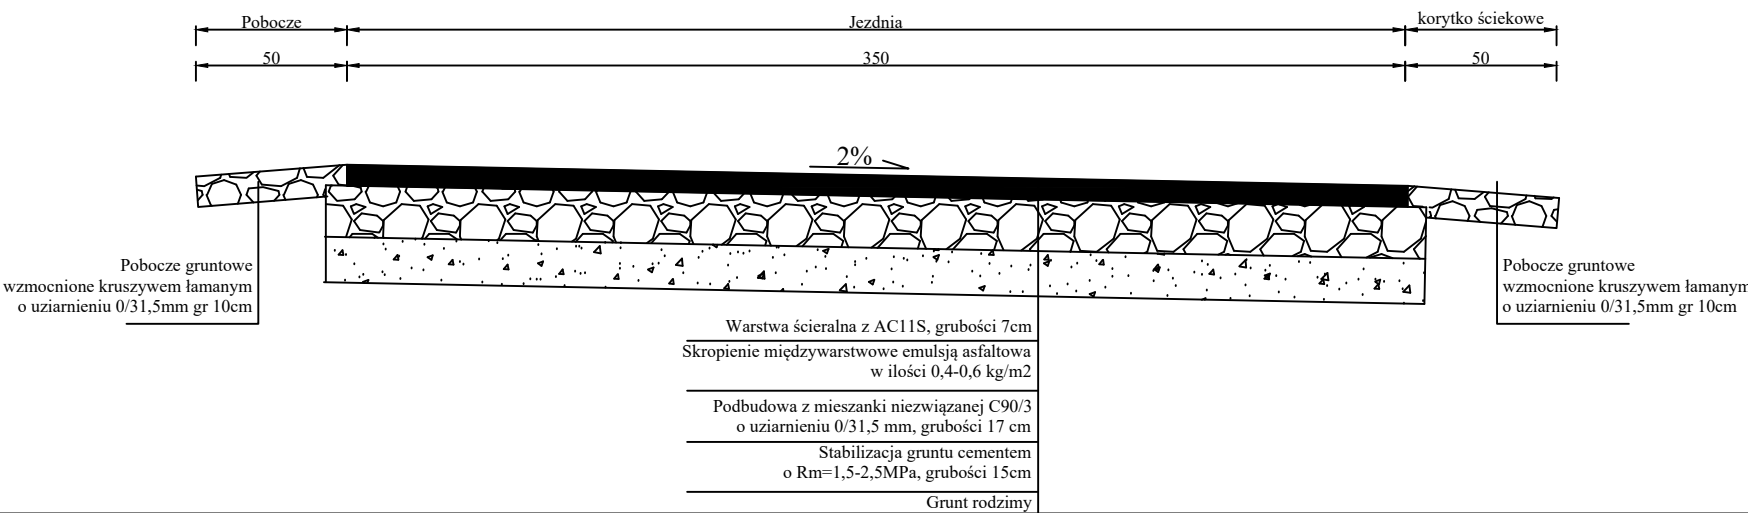Przekroje konstrukcyjne  
km 0+060



<div><div></div><div><div>a-via Adam Ozimina</div><div>ul. Dębowa 5a</div><div>55-120 Oborniki Śląskie</div></div><div><div>tel. 602470302</div><div>NIP. 916-161-86-88</div></div></div>		
Inwestor:	<div><div></div><div><div>Gmina Oborniki Śląskie</div><div>ul. Trzebnicka 1</div><div>55-120 Oborniki Śl.</div></div></div>	
Inwestycja:	<div><div>Przebudowa drogi gminnej wewnętrznej ul. Kościelna w miejscowości Kuraszków</div></div>	
Temat rysunku:	Przekroje konstrukcyjne	
Lokalizacja:	ul. Kościelna dz. nr 265/2 AM-1 obr Kuraszków (0007) Gmina Oborniki Śląskie (022001-5)	
Branża:	Drogi	Studium: Projekt zagospodrowania terenu
	Zespół projektowy	Uprawnienia Podpis
Projektował:	mgr inż. Adam Ozimina	DOŚ/0345/PBD/17
Skala:	1:25	Data: Sierpień 2023r. Nr rysunku 3