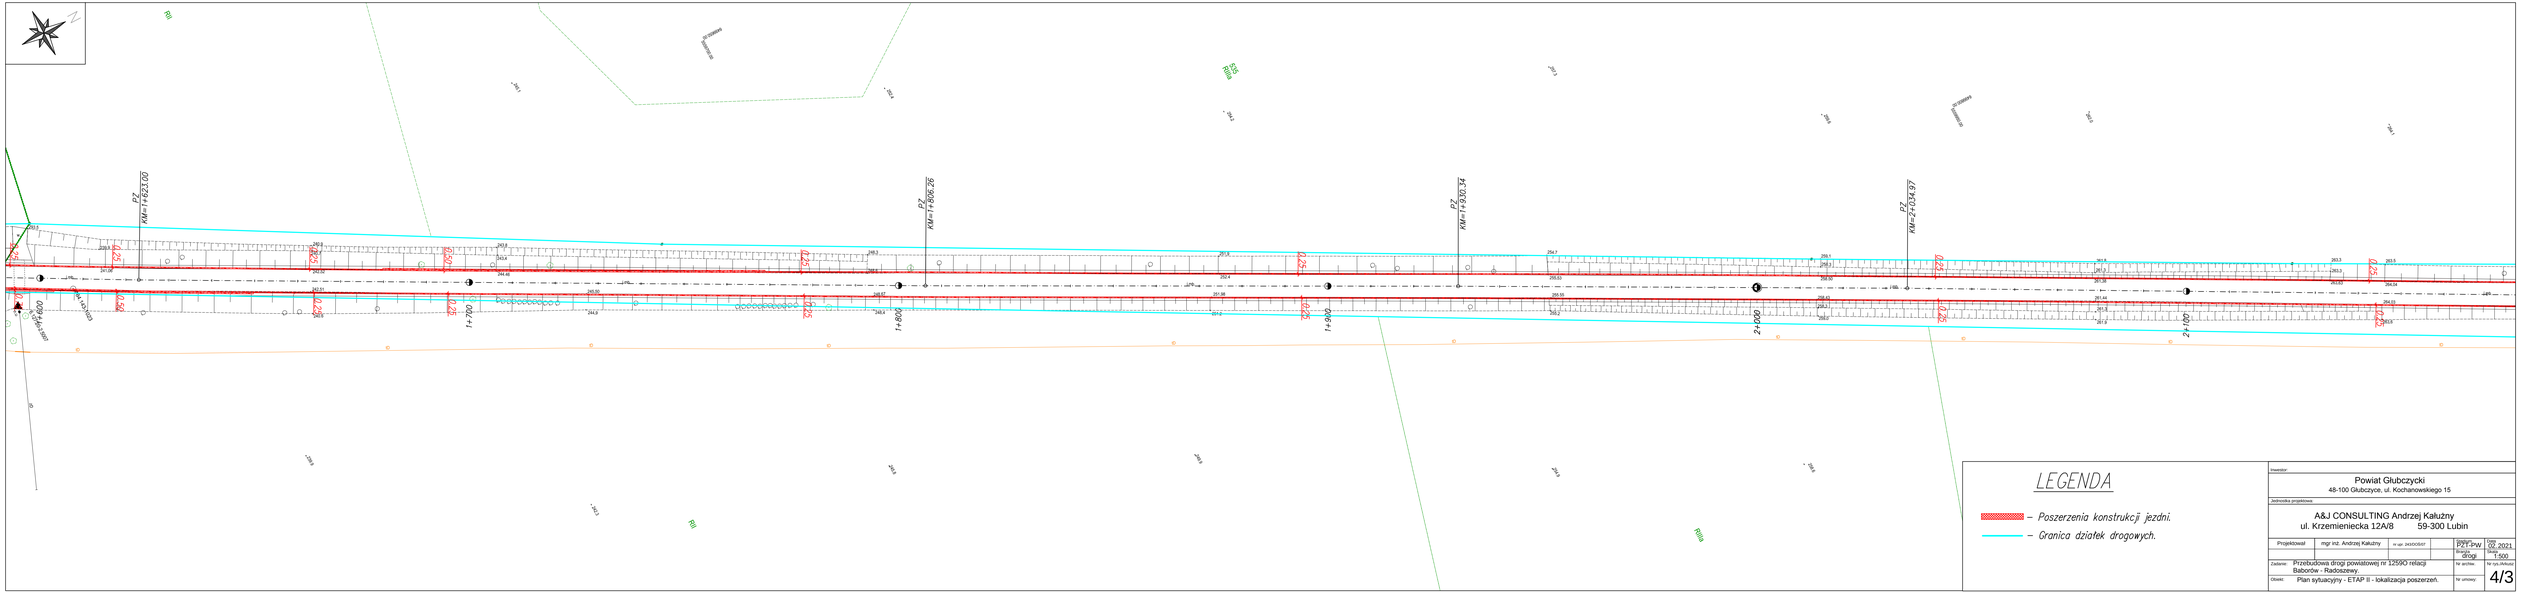

LEGENDA

– *Poszerzenia konstrukcji jezdni.*

– *Granica działek drogowych.*

Inwestor	Powiat Głubczycki 48-100 Głubczyce, ul. Kochanowskiego 15
Jednostka projektowa	A&J CONSULTING Andrzej Kałużny ul. Krzemieniecka 12A/8 59-300 Lubin
Projektował: mgr inż. Andrzej Kałużny	w zak. jakości: PZT-Pw; Data: 02.2021; Skala: drogi 1:500
Zadanie: Przebudowa drogi powiatowej nr 1259O relacji Baborów - Radoszewy.	Nr archiw. / Nr zal./Arkusz
Obiekt: Plan sytuacyjny - ETAP II - lokalizacja poszerzeń.	Nr umowy: 4/3