


SIEDZISKO TAPICEROWANE

DETAL TAPICEROWANIA


skóra czarna licowa

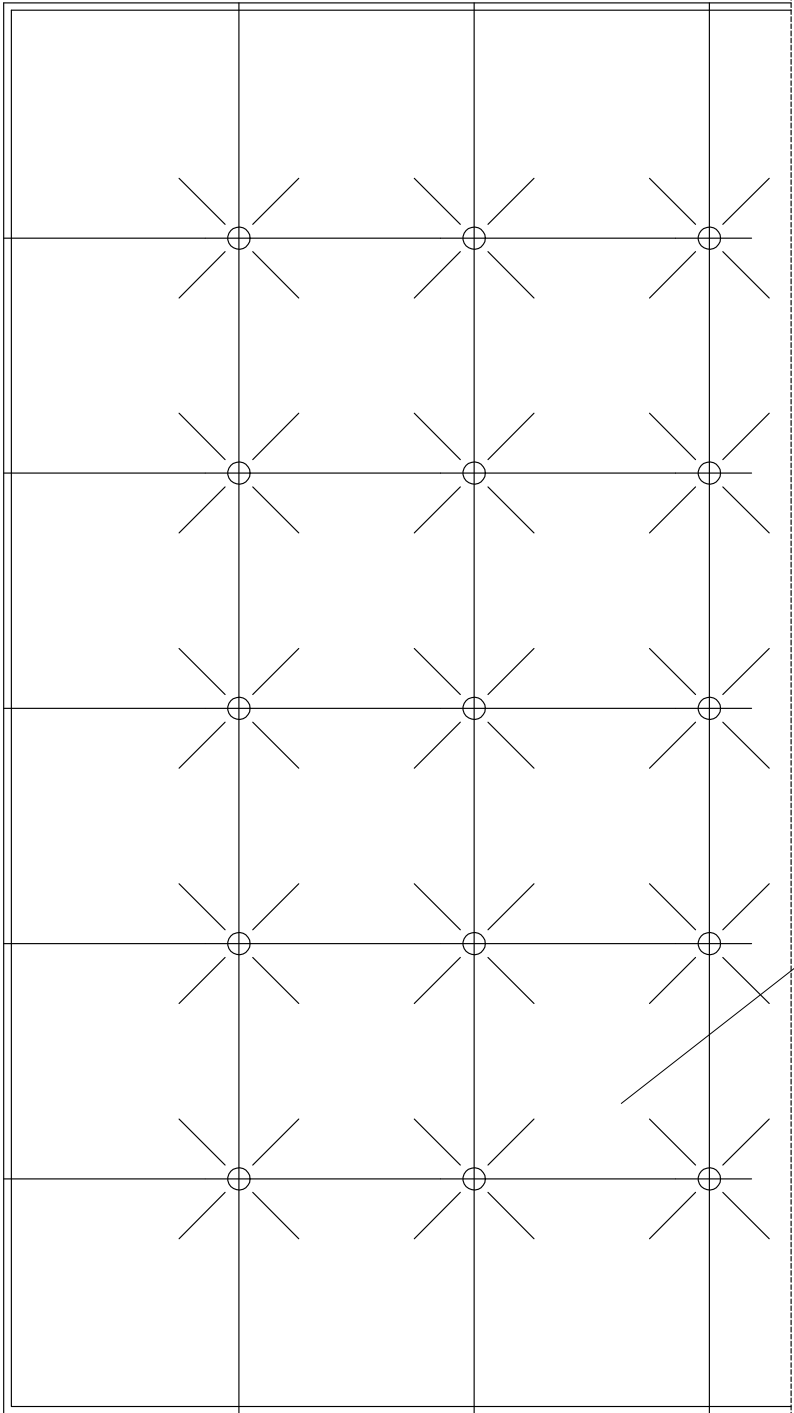


PRZEKRÓJ

gabka miękka

gabka twarda

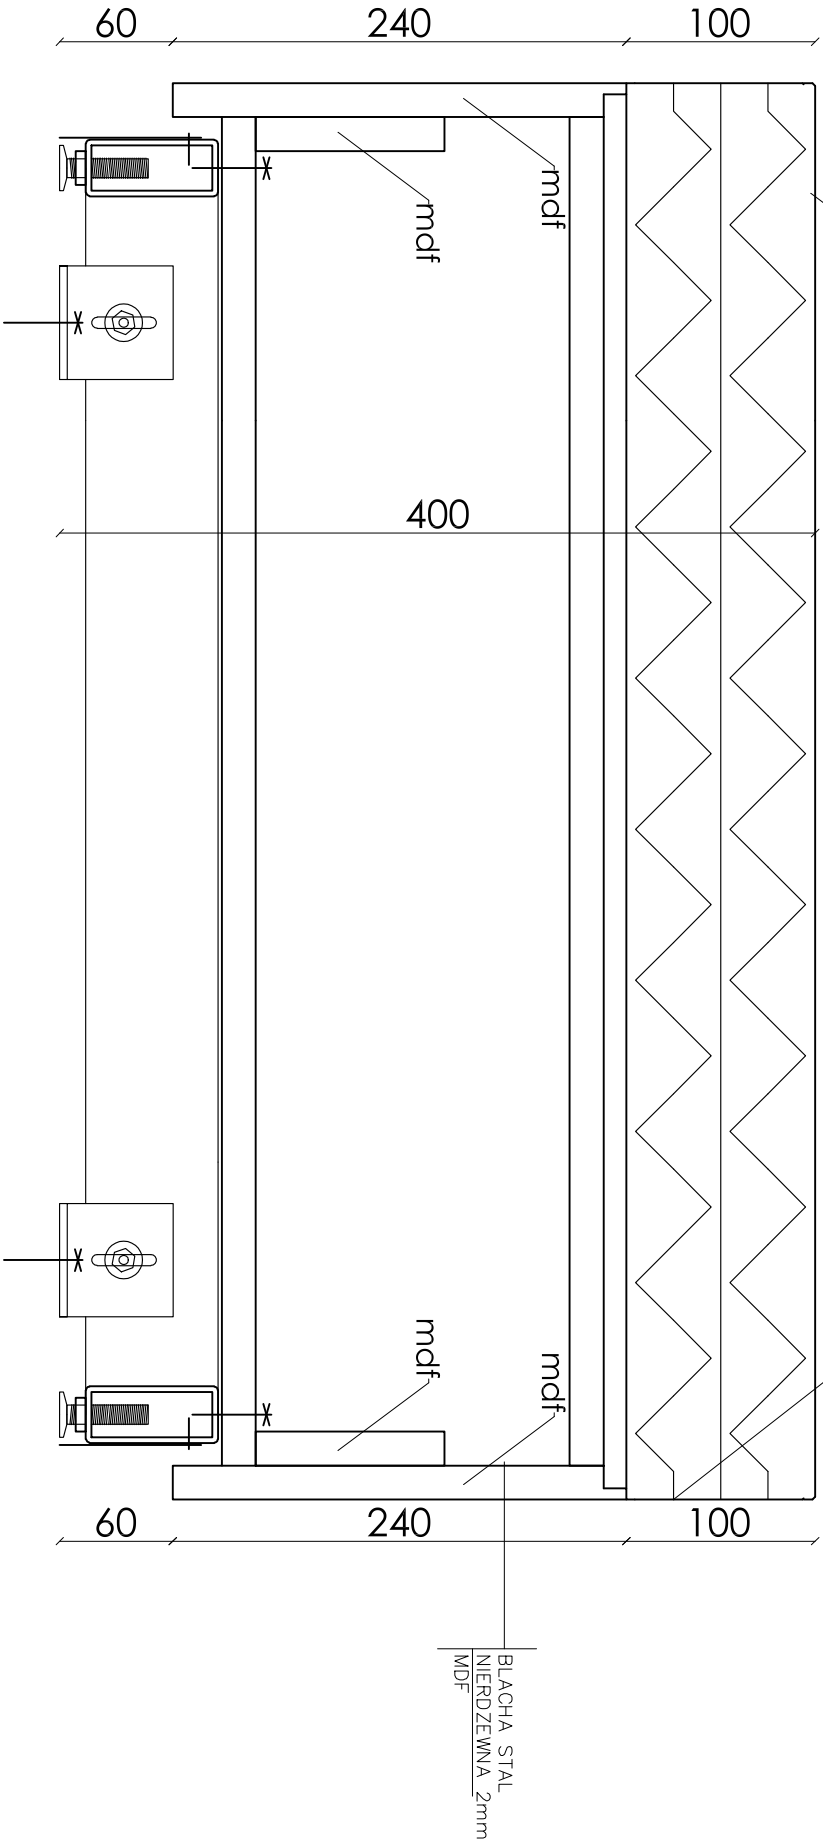

E0.15.3

UWAGI		WYKONAWCA		PROJEKT		INWESTOR		OBIEKT		BRANŻA		PROJEKTANCI		KONCEPCJA I KONSULTACJA		NAZWA RYS		ETAP		INDEKS	
		<div><div></div><div>GROUP AV</div></div> <div>Grupa AV Sp. z o.o. ul. Mokotowska 8 03-216 Warszawa tel. +48 22 713 86 39 fax. +48 22 243 86 33 e-mail: biuro@grupaav.pl</div>		ARANŻACJA WNETRZ PALACU WRAZ Z WYPOSAŻENIEM SAL EDUKACYJNYCH, MIESZKAŃCZYNIE SIĘ W POMIESZCZENIACH PALACU KRASIŃSKICH (PALACU RZECZYPOSPOLITEJ) PRZY PLACU KRASIŃSKICH 3/5 W WARSZAWIE W RAMACH REALIZACJI PROJEKTU PN.: „MODERNIZACJA I ARANŻACJA WNETRZ PALACU KRASIŃSKICH (PALACU RZECZYPOSPOLITEJ) PRZY PLACU KRASIŃSKICH 3/5 W WARSZAWIE” DOFINANSOWANEGO ZE ŚRODKÓW MECHANIZMU FINANSOWEGO EUROPEJSKIEGO OBSZARU GOSPODARZCZEGO (NMF ERG) 2014-2021 I BUDŻETU PAŃSTWA		Biblioteka Narodowa w Warszawie Al. Niepodległości 213 02-086 Warszawa		Pałac Krasińskich (Pałac Rzeczypospolitej) Plac Krasińskich 3/5 00-207 Warszawa		ARANŻACJA		AR		<table><tr><th colspan="2">IMIĘ I NAZWISKO</th><th colspan="2">NR. UPRAWNIENI</th><th colspan="2">PODS</th></tr><tr><td colspan="2">PROJEKTOWAŁ</td><td colspan="2">arch. DOMINIK BUDYŃ</td><td colspan="2"></td><td colspan="2"></td></tr><tr><td colspan="2">PROJEKTOWAŁ</td><td colspan="2">mgr inż. ADAM ROGALSKI</td><td colspan="2"></td><td colspan="2"></td></tr><tr><td colspan="2">OPRACOWAŁ</td><td colspan="2">MARZENA CIENIAŃSKA</td><td colspan="2"></td><td colspan="2"></td></tr><tr><td colspan="2">SPRAWDZIŁ</td><td colspan="2">AGATA SITKO</td><td colspan="2"></td><td colspan="2"></td></tr></table>		IMIĘ I NAZWISKO		NR. UPRAWNIENI		PODS		PROJEKTOWAŁ		arch. DOMINIK BUDYŃ						PROJEKTOWAŁ		mgr inż. ADAM ROGALSKI						OPRACOWAŁ		MARZENA CIENIAŃSKA						SPRAWDZIŁ		AGATA SITKO						KONKOR. STUDIO: arch. TOMASZ KONIOR arch. DOMINIK KOROS		SIEDZISKO TAPICEROWANE		PROJEKT WYKONAWCZY		1:10		DATA 03.2022		NR RYS. 25		NR REV. 01		FORMAT A3	
IMIĘ I NAZWISKO		NR. UPRAWNIENI		PODS	
PROJEKTOWAŁ		arch. DOMINIK BUDYŃ	
PROJEKTOWAŁ		mgr inż. ADAM ROGALSKI	
OPRACOWAŁ		MARZENA CIENIAŃSKA	
SPRAWDZIŁ		AGATA SITKO	