

Skala 1:50:500

LEGENDA:


- Teren
- Niweleta
- Odwodnienie liniowe

Skrzyżowania z drogami
o utwardzonej nawierzchni:

- po prawej stronie
- Wpusty
- Szczyt łuku pionowego

190,71 Rzędne góry odwodnienia liniowego

P.p. = 189,0 m n.p.m.

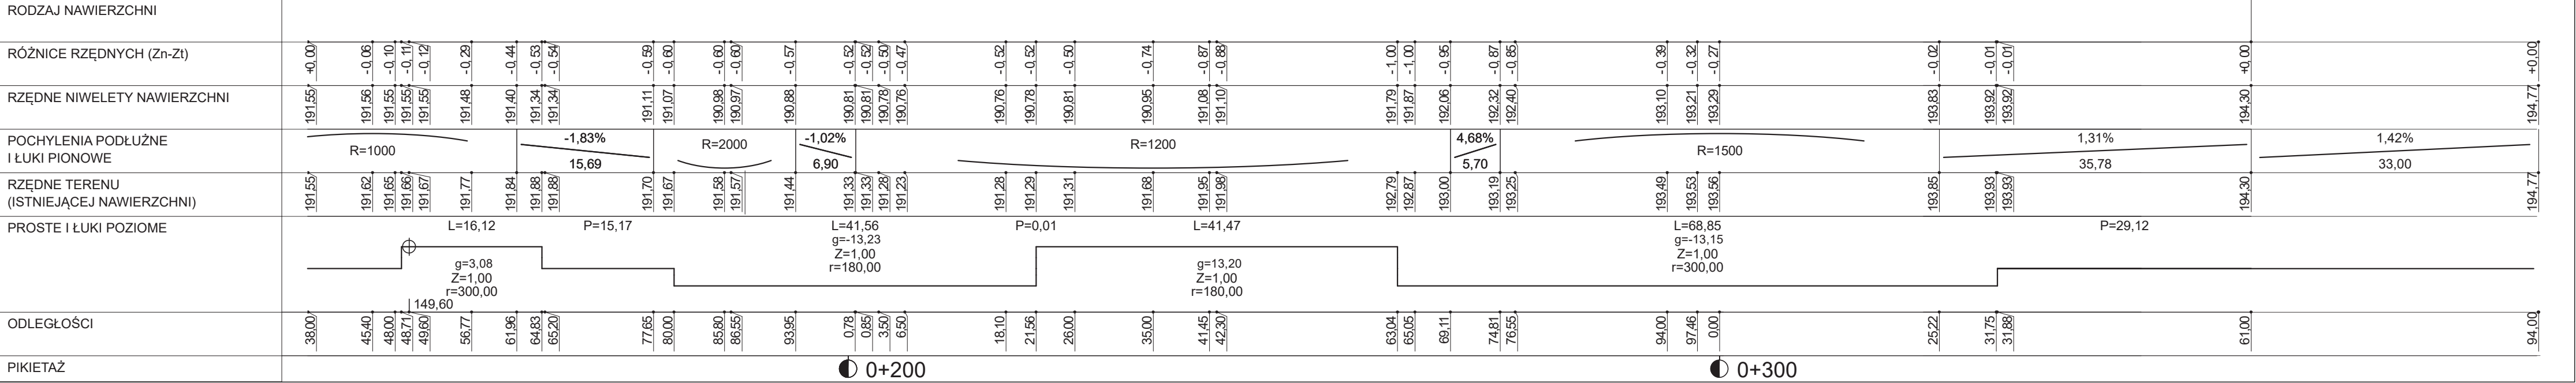

<div><div><div>MI</div><div>Regon 531005383</div></div></div>	PRZEDSIĘBIORSTWO USŁUGOWO-PROJEKTOWE „MI” Mirosław Sieja ul. Piłsudskiego 10 B/1 47-223 KĘDZIERZYN-KOŹŁE			
OBIEKT	Droga powiatowa nr 1402 O w Kędzierzynie-Koźlu , ulica Spacerowa			
umowa nr	imię i nazwisko	nr uprawnień	Specjalność konstrukcyjno - inżynierska w zakresie drogi	
Autor	mgr inż. Mirosław Sieja	29/95/Op	i lotnicze drogi startowe oraz manipulacyjne	
TEMAT	Przebudowa drogi powiatowej nr 1402 O , ul. Spacerowej w Kędzierzynie-Koźlu na trasie dojazdu do terenów inwestycyjnych		SKALA 1:50:500	25 sierpnia 2023 r.
TEMAT RYSUNKU	Profil podłużny - skorygowany			
INWESTOR	Powiat Kędzierzyński -Kozielski Plac Wolności 13 47-220 Kędzierzyn-Koźle		Rysunek nr 2	