PRZEKRÓJ TYPOWY E-E
ODCINEK OD KM 1+105,00 DO KM 2+317,62

Warstwa ścieralna-beton asfaltowy AC11S	4cm
Warstwa wiążąca-beton asfaltowy AC16W	5cm
Siatka z włókien szklanych 100/100	---
Warstwa profilowa-beton asfaltowy AC16P	6cm
Istniejąca nawierzchnia betonowa	15-20cm
Istniejąca podbudowa	

Kruszywo łamane 0-31,5mm stabilizowanego mechanicznie	10cm

Kruszywo łamane 0-31,5mm stabilizowanego mechanicznie	10cm

Obrzeże betonowe 8x30x100cm	
Podsypka cem.-piaskowa 1:4	5cm
Ława z betonu C12/15	
Podsypka cem.-piaskowa 1:4	5cm

Warstwa ścieralna-beton asfaltowy AC11s	4cm
Skropienie emulsja asfaltową	---
Warstwa wyrównawcza-beton asfaltowy AC11W	4cm
Podbudowa -beton kruszony stabilizowany mechanicznie	15cm
Warstwa odcinająca z piasku	10cm

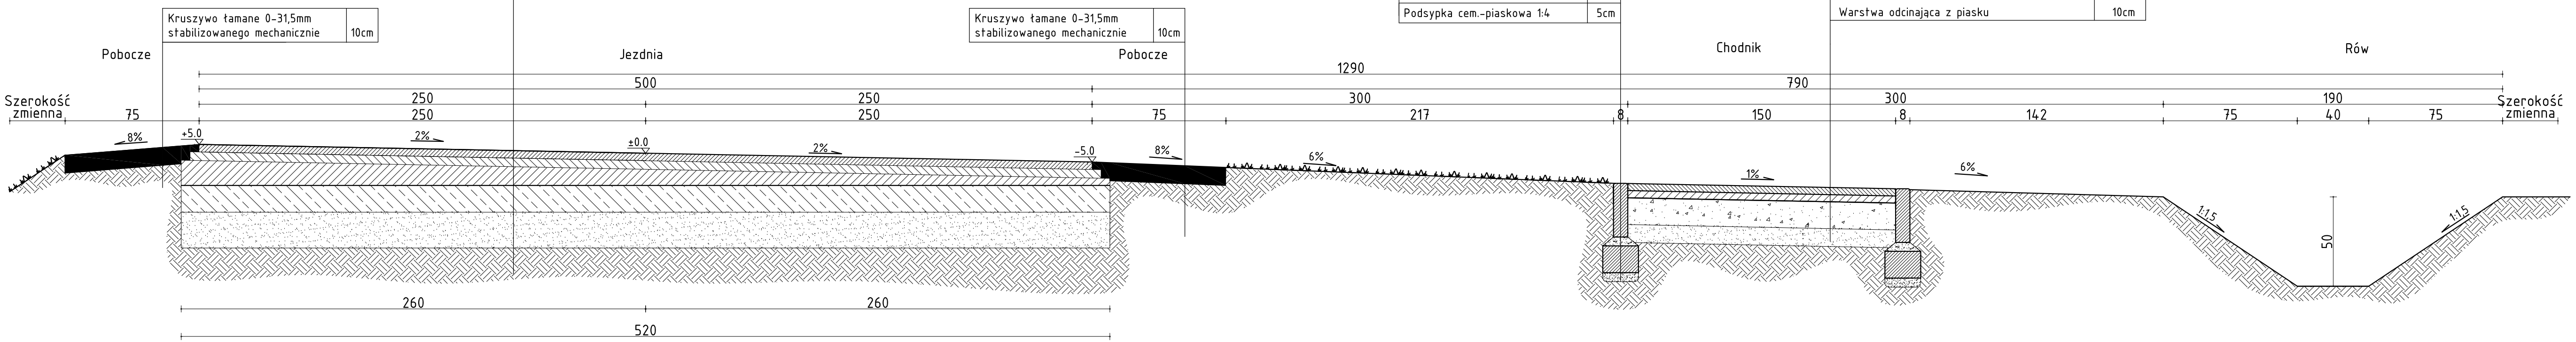

PRZEDSIĘBIORSTWO OBSŁUGI BUDOWNICTWA "ADP"S.C. 48-100 Głubczyce, ul.Kochanowskiego 11, tel.(77)4852960 NIP 748-10-01-323				
NAZWA OBIEKTU BUDOWLANEGO	PROJEKT ARCHITEKTONICZNO-BUDOWLANY PRZEBUDOWA i ROZBUDOWA ODCINKA DROGI POWIATOWEJ NR 1244 O RELACJI GOŁUSZOWICE-ZAWISZYCE			
ADRES OBIEKTU BUDOWLANEGO	270, 4/1, 5, 6, 9, 12, 10 (obręb 0019 LWOWIANY), 356, 41, 296, 297/1, 297/2, 298/1, 298/2, 298/3, 298/4, 298/5, 298/6, 299/3, 299/4, 299/5, 299/2, 300/3, 300/4, 300/5, 358, 307, 306/2, 360, 361, 366/1 (obręb 0009 GADZOWICE), 632/1, 653, 674/2, 667/3 (obręb 0010 GOŁUSZOWICE) JEDNOSTKA EWIDENCYJNA: GŁUBCZYCE-obszar wiejski			
INWESTOR	POWIAT GŁUBCZYCKI, UL.KOCHANOWSKIEGO 15, 48-100 GŁUBCZYCE			
TYTUŁ RYSUNKU	PRZEKRÓJ TYPOWY E-E ODCINEK OD KM 1+105,00 DO KM 2+317,62			
branża: Drogowa funkcja: Projektant	inż. Jerzy Hołubiec uprawnienia budowlane do projektowania bez ograniczeń w specjalności drogowej nr 212/93/OP	data: 30.03.2022	podpis:	skala 1:20
branża: Drogowa funkcja: Sprawdzający	dr inż. Mariusz Kupina uprawnienia budowlane do projektowania w specjalności drogowej bez ograniczeń nr OPL/1583/PWBD/18	data: 30.03.2022	podpis:	rys. nr