


POMIESZCZENIE 1.17

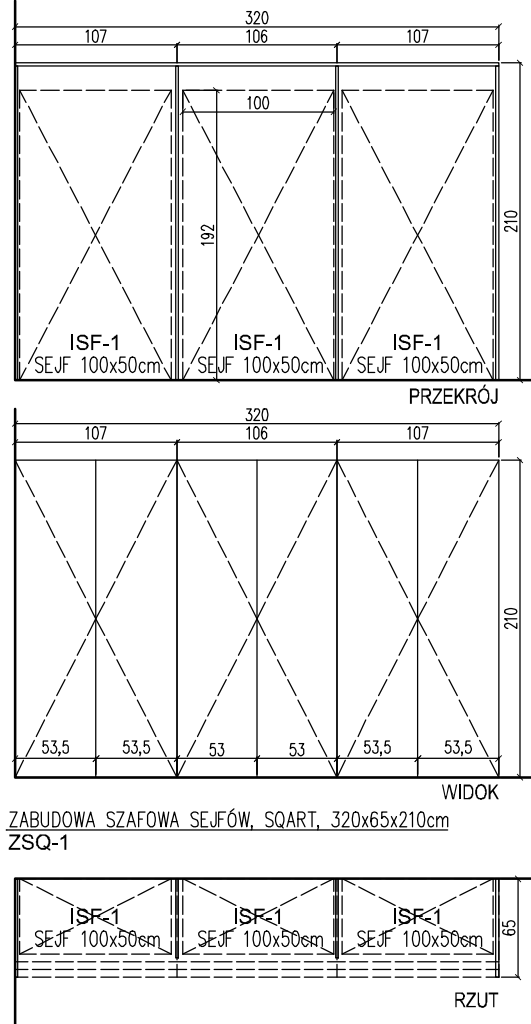


SPECYFIKACJA ELEMENTÓW:


SZAFKY NALEŻY WYKONAĆ W STANDARDZIE MEBLI SQART FIRMY
 NALEŻY DOSTOSOWAĆ PODZIAŁ I WYSOKOŚĆ SZAFY DO TRZECH SEJFÓW KTÓRE MA OBUDOWYWAĆ.

POMIESZCZENIE 1.02

ZSK-5

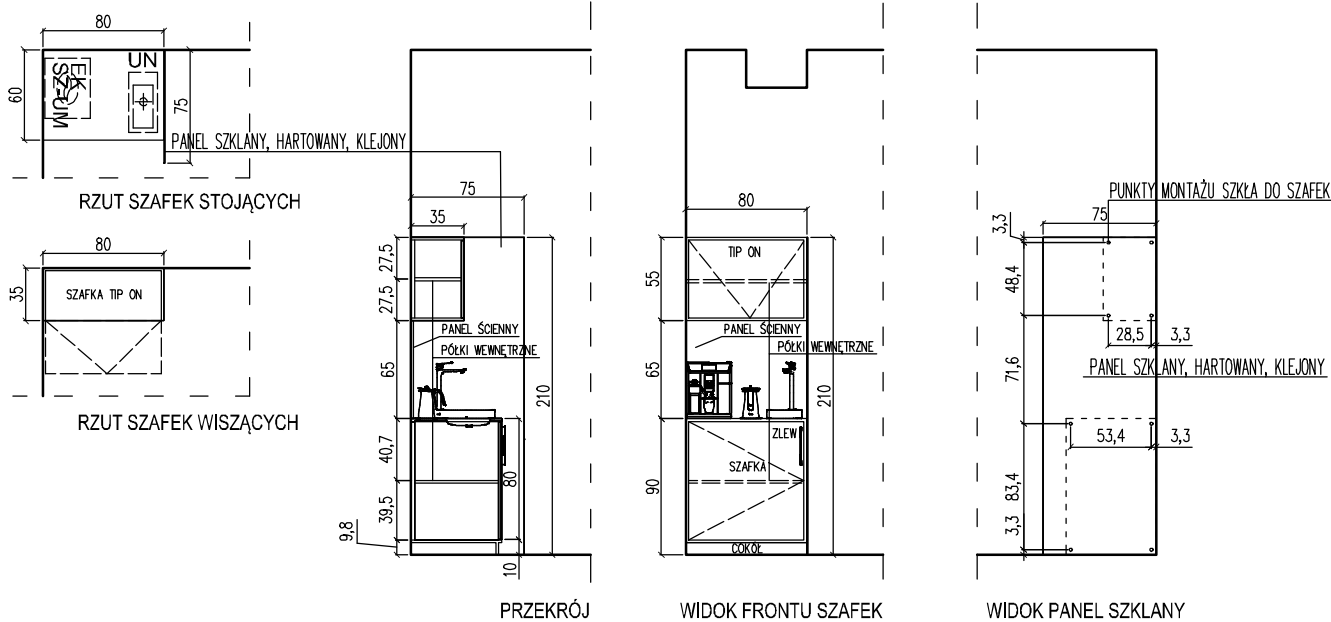

POMIESZCZENIE 0.19 / 0.20
IB-1

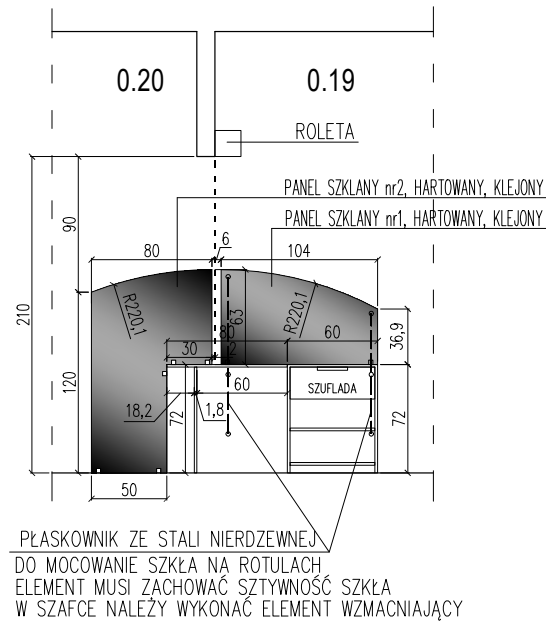

SPECYFIKACJA ELEMENTÓW:

SZAFKY NALEŻY WYKONAĆ W STANDARDZIE MEBLI EASY SPACE
WYMIAR BIUREK NALEŻY DOSTOSOWAĆ DO UZYSKANEJ SZEROKOŚCI OTWORU
BIURKO

- BLAT Z PŁYTY WIÓROWEJ MELAMINOWANEJ gr.18mm KOLOR NA ARGON OAK
- OBRZEŻE BLATU ABS W KOLORZE MS SLATE
- MASKOWNICA POD BIURKOWA Z PŁYTY WIÓROWEJ MELAMINOWANEJ gr.18mm W KOLORZE MS SLATE

SZAFKA

- FRONTY SZAFEK DOLNYCH, SZUFLAD I BLEND Z PŁYTY WÓROWEJ MELAMINOWANEJ gr.18mm W KOLORZE NA ARGON OAK
- KORPUSY, PÓŁKI SZAFEK, COKÓŁ Z PŁYTY WÓROWEJ MELAMINOWANEJ gr.18mm, KOLOR: MS SLATE
- UCHWYTY W FORMIE PROFILOWANEGO PŁASKOWNIKA W KOLORZE SZARYM O SZEROKOŚCI 10cm, 20cm
- SZUFLADA SYSTEMOWA BLUM TANDEMBOX ANTARO (WYSOKA) Z SAMODOMYKACZAM, STELAŻA KOLOR SZARY

SPECYFIKACJA ELEMENTÓW:

SZAFKI GÓRNE

- FRONTY SZAFEK GÓRNYCH Z PŁYTY WIÓROWEJ MELAMINOWANEJ gr.18mm KOLOR NA ARGON OAK
- KORPUSY I PÓŁKI SZAFEK Z PŁYTY WIÓROWEJ MELAMINOWANEJ gr.18mm W KOLORZE MS SLATE
- FRONTY SZAFEK GÓRNYCH UCHELNE WG SCHAMATU Z MECHANIZMEM OTWIERANIA TIP-ON
- KOMPLETNY ZESTAW PODNOŚNIKÓW (OBUSTRONNIE), AVENTOS HK-S "E" TIP-ON BLUM Z SZARYMI ZAŚLEPKAMI
- OŚWIĄTLENIE BLATU LISTWAMI LED MONTOWANYMI POD SZAFKAMI WISZĄCYMI W ZAGŁĘBIENIU FREZOWANYM W KORPUSIE (WŁĄCZENIE DOTYKOWE), (KOLOR ŚWIATA NATURALNY BIAŁY)

SZAFKI DOLNE ORAZ COKÓŁ

- FRONTY SZAFEK DOLNYCH Z PŁYTY WÓROWEJ MELAMINOWANEJ gr.18mm W KOLORZE NA ARGON OAK
- KORPUSY, PÓŁKI SZAFEK, COKŁÓŁ Z PŁYTY WÓROWEJ MELAMINOWANEJ gr.18mm, KOLOR: MS SLATE
- ZACHWYTY W FORMIE PROFILOWANEGO PŁASKOWNIKA WG SYSTEMU SQART
- UWIDZĄCY SZAFEK SAMODOMYKAJĄCE BŁUM BLUMOTION

BLAT

- BLAT Z PŁYTY WIÓROWEJ MELAMINOWANEJ gr.18mm W KOLORZE MS SLATE, GÓRNA CZĘŚĆ ZABEZPIECZONA FOLIA

UMYWALKA


- UMYWALKA I BATERIA POZA ZAKRESEM OPRACOWANIA
- WYKONAWCA WYPOSAŻENIA PRZYGOTUJE BLAT ROBOCZY Z OTWOREM POD OKREŚLONY PRZEZ INWESTORA TYP UMYWALKI

PANEL SZKLANY


- PANEL SZKLANY, MLECZNE SZKŁO ESG VSG 44.2 W KOLORZE BIAŁYM, DOBÓR KONKRETNIEGO TYPU SZKŁA NA PODSTAWIE SPOSOBU MONTAŻU, DOBRANYCH ROTULI ORAZ WYMIARU TAFLI

PANEL ŚCIENNY

- Z PŁYTY WIÓROWEJ MELAMINOWANEJ gr.18mm, KOLOR: MS SLATE

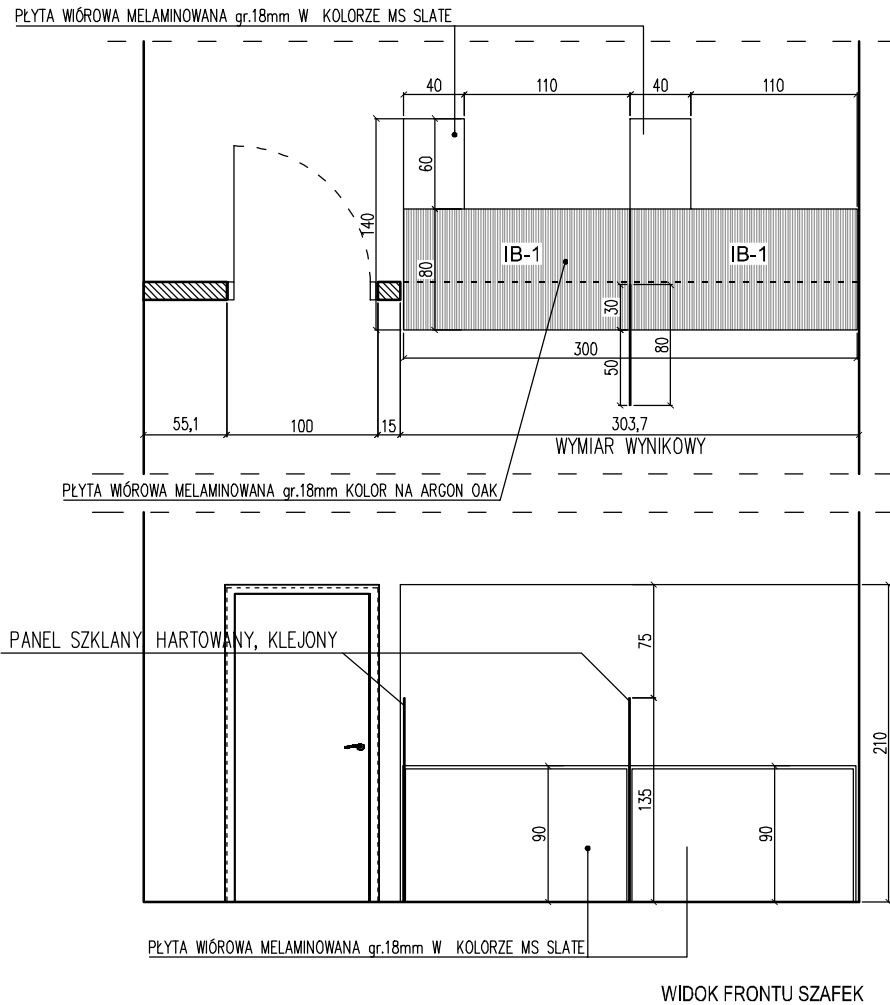

POMIESZCZENIE 1.02 - SEKRETARIAT
IB-2

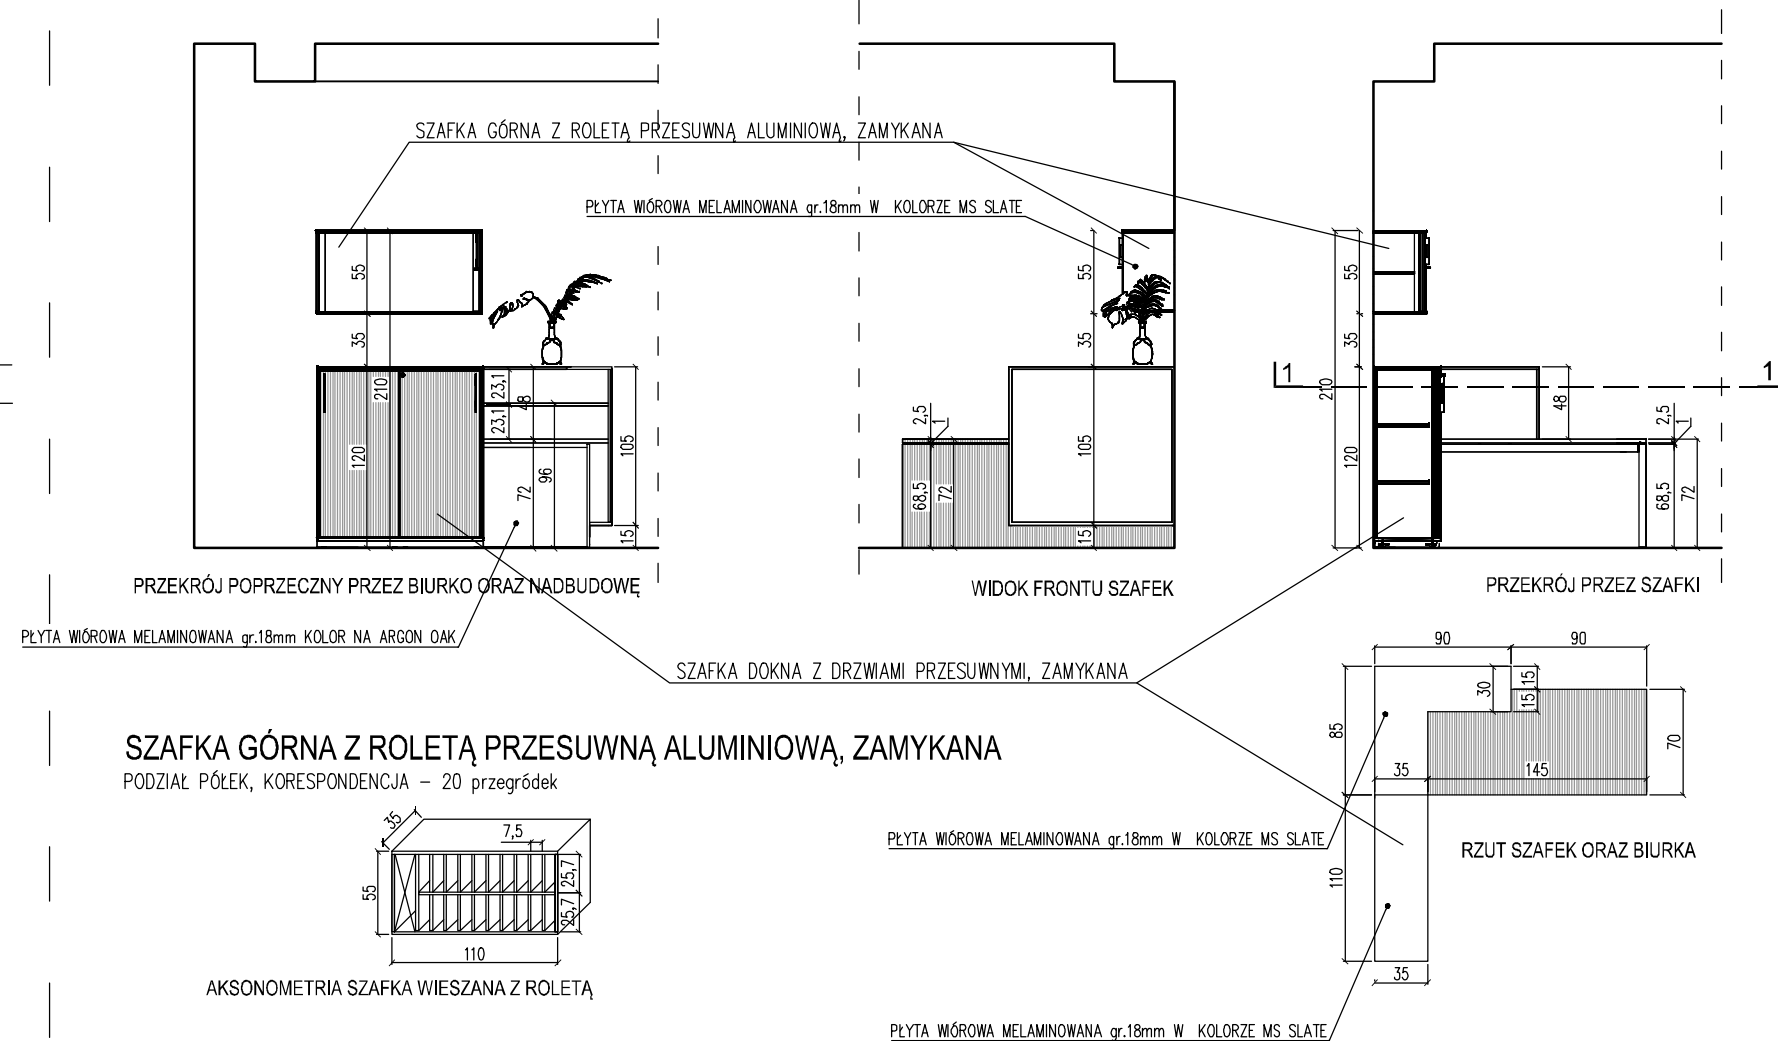

PODSTAWA POD DRUKARKE



SPECYFIKACJA ELEMENTÓW:

SZAFKA GÓRNA Z ROLETĄ PRZESUWNĄ ALUMINIOWĄ, ZAMYKANA

- KORPUSY I PÓŁKI SZAFEK Z PŁYTY WÍÓRÓWEJ MELAMINOWANEJ gr.18mm W KOLORZE MS SLATE
- WYKOŃCZENIE, SYSTEM PRZESUWU, UCHWYT WG SYSTEMU SQART PŁYTA

SZAFKI DOLNE ORAZ COKÓŁ

- CAŁOŚĆ SZAFKI W STANDARDZIE WG SYSTEMU SQART
- FRONTY SZAFEK DOLNYCH Z PŁYTY WÍÓROWEJ MELAMINOWANEJ gr.18mm W KOLORZE NA ARGON OAK
- KORPUSY, PÓŁKI SZAFEK, COKÓŁ Z PŁYTY WÍÓROWEJ MELAMINOWANEJ gr.18mm, KOLOR: MS SLATE
- UCHWYTY W FORMIE PROFILOWANEGO PŁASKOWNIKA WG SYSTEMU SQART
- SYSTEM DRZWI PRZESUWNYCH SQART

BIURKO

- WG SYSTEMU BIUREK SQART KOLOR, NA ARGON OAK

NADBUDOWA BIURKA

- Z PŁYTY WIÓROWEJ MELAMINOWANEJ gr.18mm, KOLOR: MS SLATE
- TAFLA SZKŁA, WKLEJANA NA PŁYTE, MLECZNE SZKŁO ESG 4mm W KOLORZE BIAŁYM, DOBÓR KONKRETNIEGO TYPU SZKŁA NA PODSTAWIE SPOSOBU MONTAŻU ORAZ WYMIARU TAFLI

PODSTAWA POD DRUKARKE

- Z PŁYTY WIÓRWEJ MELAMINOWANEJ gr.18mm, KOLOR: MS SLATE
- PODSTAWĘ NALEŻY WYKONAĆ NA KÓŁKACH OBROTOWYCH FI 50, DO POWIERZCHNI MIĘKKICH, Z BLOKADĄ DWÓCH KÓŁEK
- CAŁKOWITA WYSOKOŚĆ ELEMENTU WRAZ Z PŁYTĄ 87,5mm

JEDYNOSTKA PROJEKTOWA			
PRZEMYŚŁAW WOJCIECHOWSKI STUDIO PROJEKTOWE			
NAZWA OBIEKTU			
PROJEKT ARANŻACJI WNĘTRZ URZĘDU GMINY I MIASTA ODOLANÓW			
TEREN INWESTYCJI		ADRES INWESTYCJI	
NR DZIAŁKI	AM	DOBRE	GMINA / MIEJSCOWOŚĆ
1294	-	0001	ODOLANÓW
			ULICA
			RYNEK 1
BRANŻA		PRZAWNIENIA PROJEKTYWNE	
PRZEDKANT ARCHITEKTURA		mgr inż. orch. Przemysław Wojciechowski nr upr. 85/WPKK/upb/2011 w SPECJ. ARCHITEKTONICZNEJ	
		POPISE	
STADIUM		SKALA	
PROJEKT WNĘTRZ		1:50	
RYSUNEK		DATA	
		MARZEC 2023	
		NR RYS.	
MEBLE INWENIATORIUM ALNE		A-7	
PROJEKT CHRONIONY JEST PRAWYMI AUTORSKIMI CD DO FORMY I TREŚCI, ZGODNIE Z USTAWĄ O PRAWIE AUTORSKIM I PRAWACH POKREWNYCH. I JEST WŁASNOŚCIĄ PRACOWNI "PRZEMYŚŁAW WOJCIECHOWSKI STUDIO PROJEKTOWE".			