R1.1b (Rozdzielnica w całości realizowana w etapie 2.3)

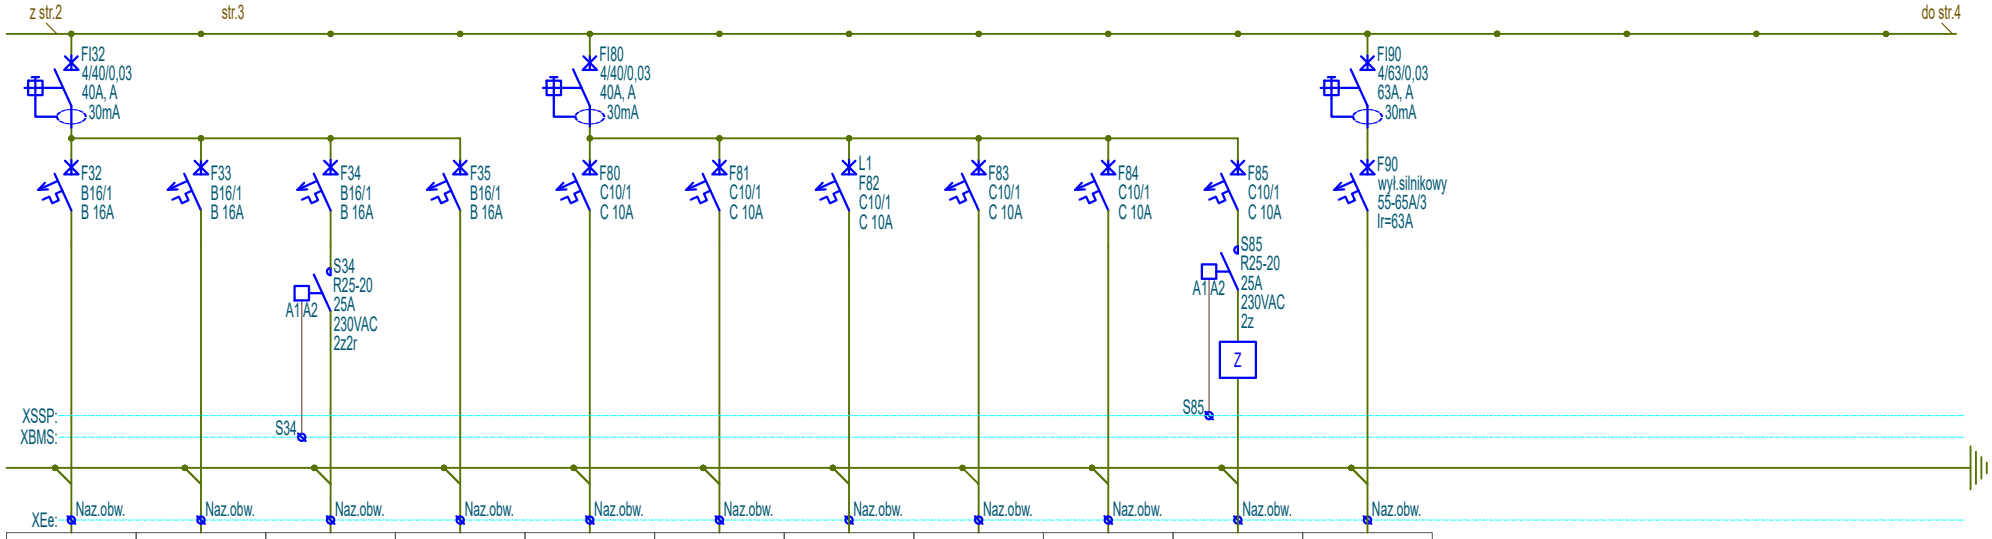

F32	F33	F34	F35	F80	F81	F82	F83	F84	F85	F90
Gniazda DATA	Gniazda DATA	Gniazda DATA	Rezerwa	Rezerwa	Rezerwa	Instalacje bezpieczeństwa	Rezerwa	Rezerwa	Elektrotrzymacze	Gniazdo 400V; 63A
N2XH	N2XH	N2XH				N2XH			N2XH	N2XH
3x2,5mm²	3x2,5mm²	3x2,5mm²				3x1,5mm²			3x1,5mm²	5x10mm²
1,00kW	1,00kW	0,80kW				0,10kW			0,10kW	35,00kW

PAS PROJEKT

PAS PROJEKT SPÓŁKA Z O.O.
ul. Plantowa 5;
05-830 Nadarzyn
TEL. (022) 739-90-25
www.pasprojekt.com

			Imię i Nazwisko	Nr upr.	Podpis	Stadium
Inwestor	Biblioteka Narodowa al. Niepodległości 213; 02-086 Warszawa	Projektował	inż. Paweł Stefaniuk	MAZ/0414/PWOE/05		P.W
Obiekt	"MODERNIZACJA I ARANŻACJA WNĘTRZ PAŁACU KRASIŃSKICH (PAŁAC RZECZYPOSPOLITEJ) PRZY PLACU KRASIŃSKICH 3/5 W WARSZAWIE"	Współpraca				Skala 1:-
Adres	Plac Krasińskich 3/5 ;00-207 Warszawa	Sprawdził				Rewizja 2
Nazwa rysunku	Schemat rozdzielnicy R1.1b	Strona 3z3	Numer archiwalny Nr rys. PAS-120-PW-IE-R1.1b-SCH-09_E_II_2.3		Branża Elektryczna	Data 06.2022