


## INSTALACJE:

1

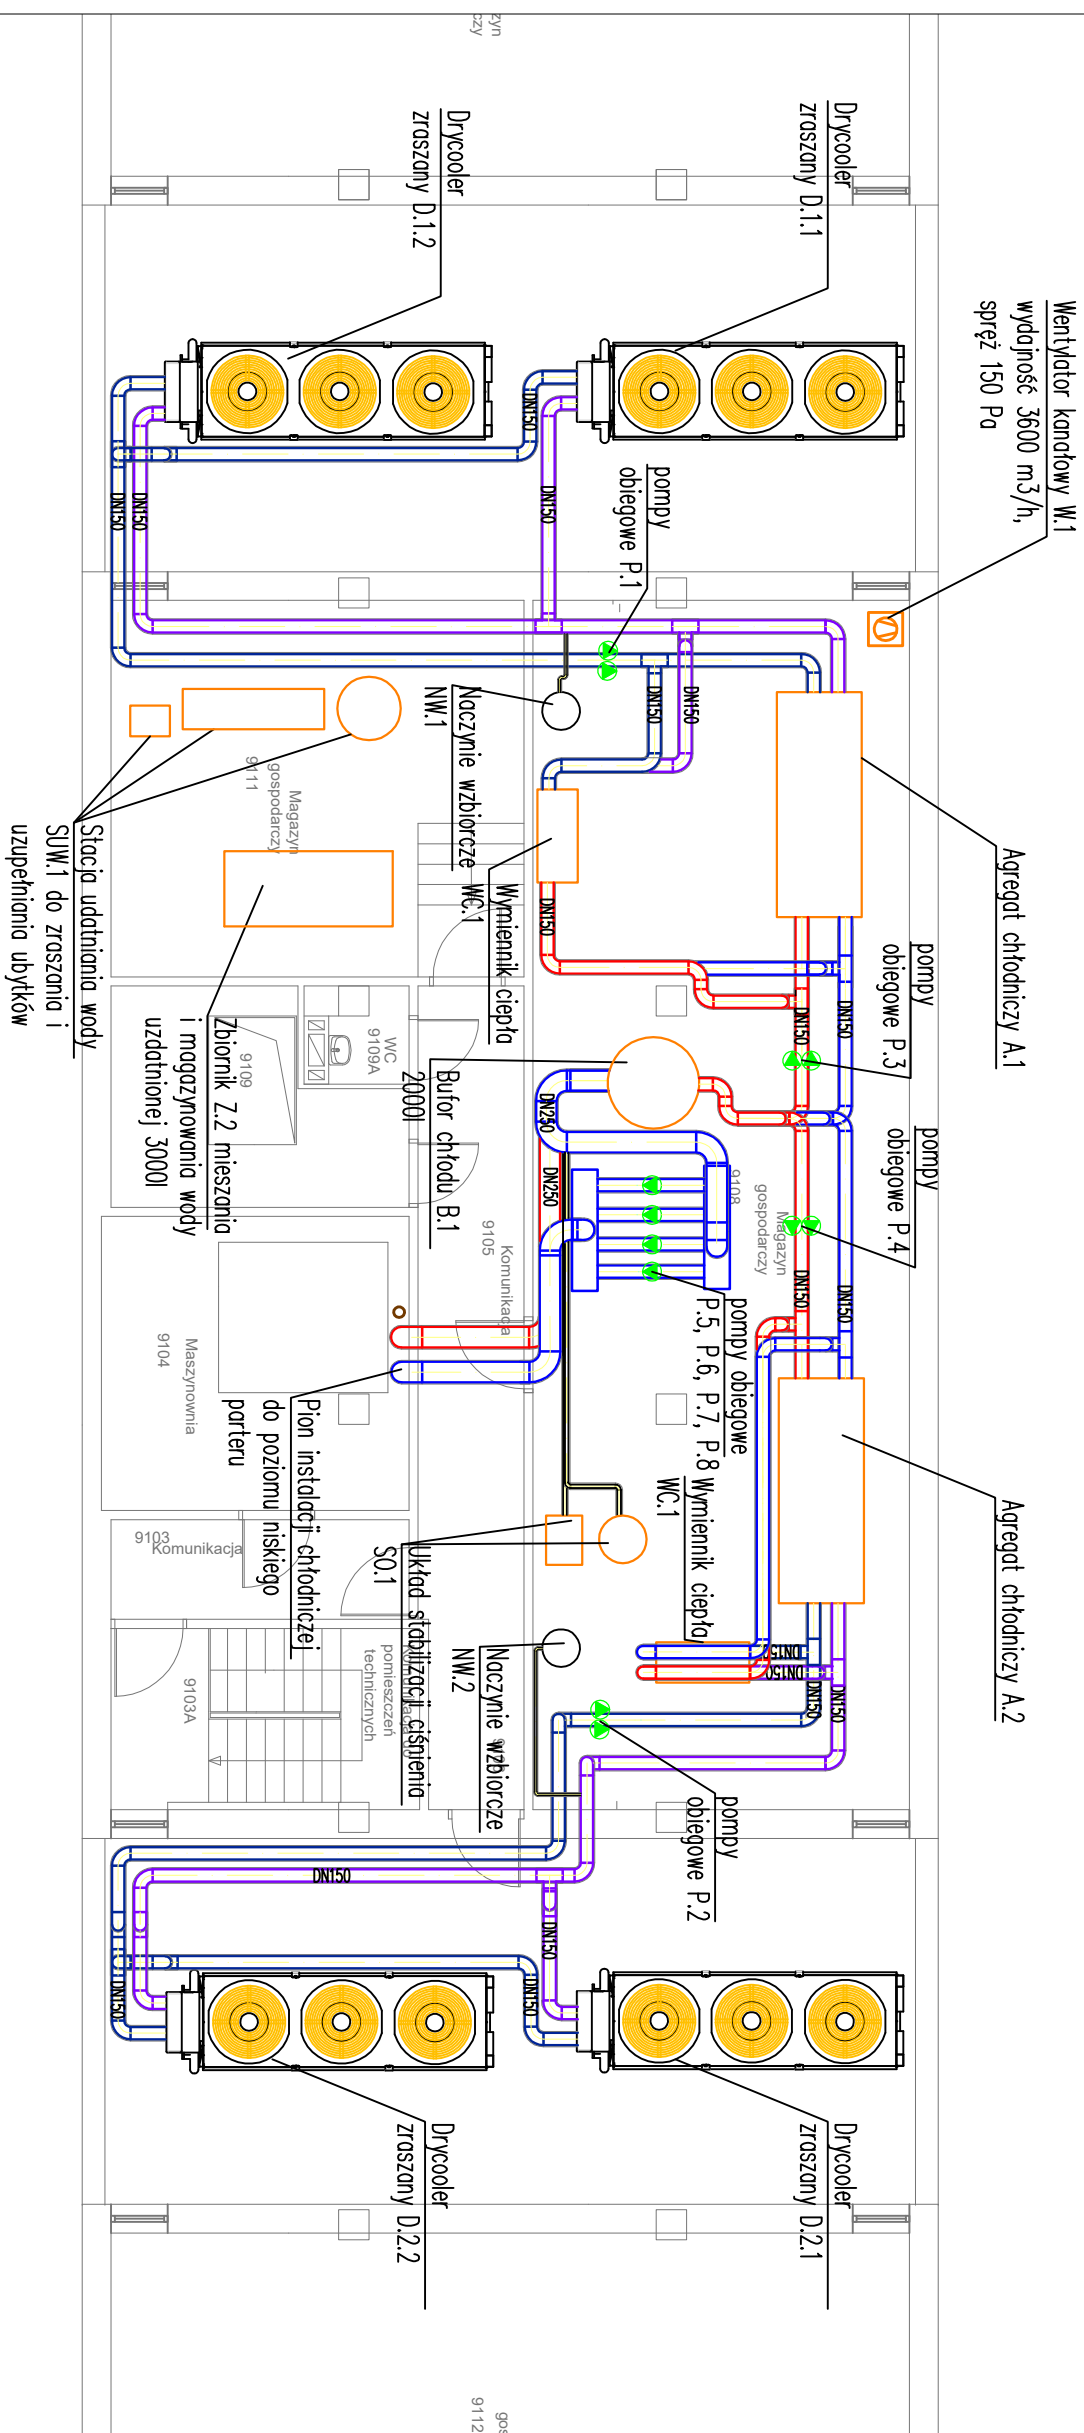

SPRZĄDZENIE			
<div><div></div><div>PRZEDSIĘBIORSTWO ORGANIZACJI INWESTYCJI ALLPLAN Sp. z o.o. ul. Mahonowa 14, 85-380 Bydgoszcz</div></div>			
ADNA PHASE			
TYTUŁ PROJEKTU TITRE			
PROJEKT WYKONAWCZY			
Zwiększenie efektywności energetycznej oraz poprawa bezpieczeństwa przechowywania i udostępniania zasobów Biblioteki Narodowej.			
ADRES ADDRESS			
al. Niepodległości 213, 02-086 Warszawa j. ewid. 146506_8; obręb ewid. 2-01-06; dz. ewid. nr 21			
BRANŻA INDUSTRY			
SANITARNA			
INWENIATOR CLIENT			
Biblioteka Narodowa, al. Niepodległości 213 02-086 Warszawa			
PROJEKTANT / DESIGNED BY			
MGR INŻ. GRZEGOŹ KALICKI	INTEŚĆ ODMIARU IRYJAWNIEN POMP / SIGNATURE		
MAJ/0091/PV085/20			
SPECJAŁISTA / SPECIALIST			
Upewnienia budowlane do projektowania bez ograniczeń w specjalności sanitamej			
INŻ. IRENEUSZ KALLICKI	INTEŚĆ ODMIARU IRYJAWNIEN POMP / SIGNATURE		
MAJ/02355/PW005/10			
Upewnienia budowlane do projektowania bez ograniczeń w specjalności sanitarnej			
OPROJEKTOWANIE DRAFTER BY			
INŻ. KATARZYNA SKARBEEK	POMPE / SIGNATURE		
... ..			
TYPART / SUBJECT		MIASTO FORMIDU / ZIMAWANKI NUMBER	
INSTALACJA CHŁODU - RZUT X PIĘTRA		PW.S.2	
DATA DATE		SKALA SCALE	
KWIECIEŃ 2024		1:100	