


Mapa zasadnicza
Skala 1:1000
Województwo: opolskie
Powiat: kędzierzyński-kozielski
Jednostka ewid.: 160301_1 - Kędzierzyn-Koźle
Obręb: 0063 - BLACHOWNIA, 0091 - SŁAWIECICE

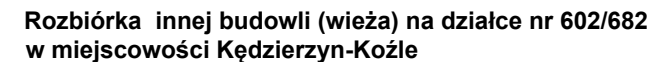

Inwestor: SKARB PAŃSTWA - STAROSTA KĘDZIERZYŃSKO-KOZIELSKI 47-220 Kędzierzyn-Koźle, Plac Wolności 13		
Projekt: AR STUDIO projekt mgr inż. arch. ARKADIUSZ HASNY ul. Jana Matejki 4/3, 47-220 Kędzierzyn-Koźle tel.77 4834063 tel.kom.+48 602 622 655; mail: arstudio@pro.onet.pl		
Autor: mgr inż. MARCIN KŁOS PDK/0157/POOK/14		Podpis:
Temat: ROZBIÓRKA BUDOWLI (WIEŻY) położonej na nieruchomości Skarbu Państwa, oznaczonej w ewidencji gruntów i budynków jako działka nr 602/682 o pow.6,4301ha, obręb: Blachownia, gmina Kędzierzyn-Koźle, na terenach przemysłowych po dawnych Zakładach Chemicznych "BLACHOWNIA"		
Lokalizacja: Województwo: opolskie Powiat: kędzierzyńsko-kozielski Jednostka ewid.: 160301_1 - Kędzierzyn-Koźle Obręb: 0063 - BLACHOWNIA, 0091 - ŚLAWIECICE		
Branża: Konstrukcja	Stadium: Projekt rozbiórki	
Tytuł rysunku: PLAN SYTUACYJNY		
Podziałka: 1:1000	Data: 10 Czerwiec 2024	Nr rys: ZT1