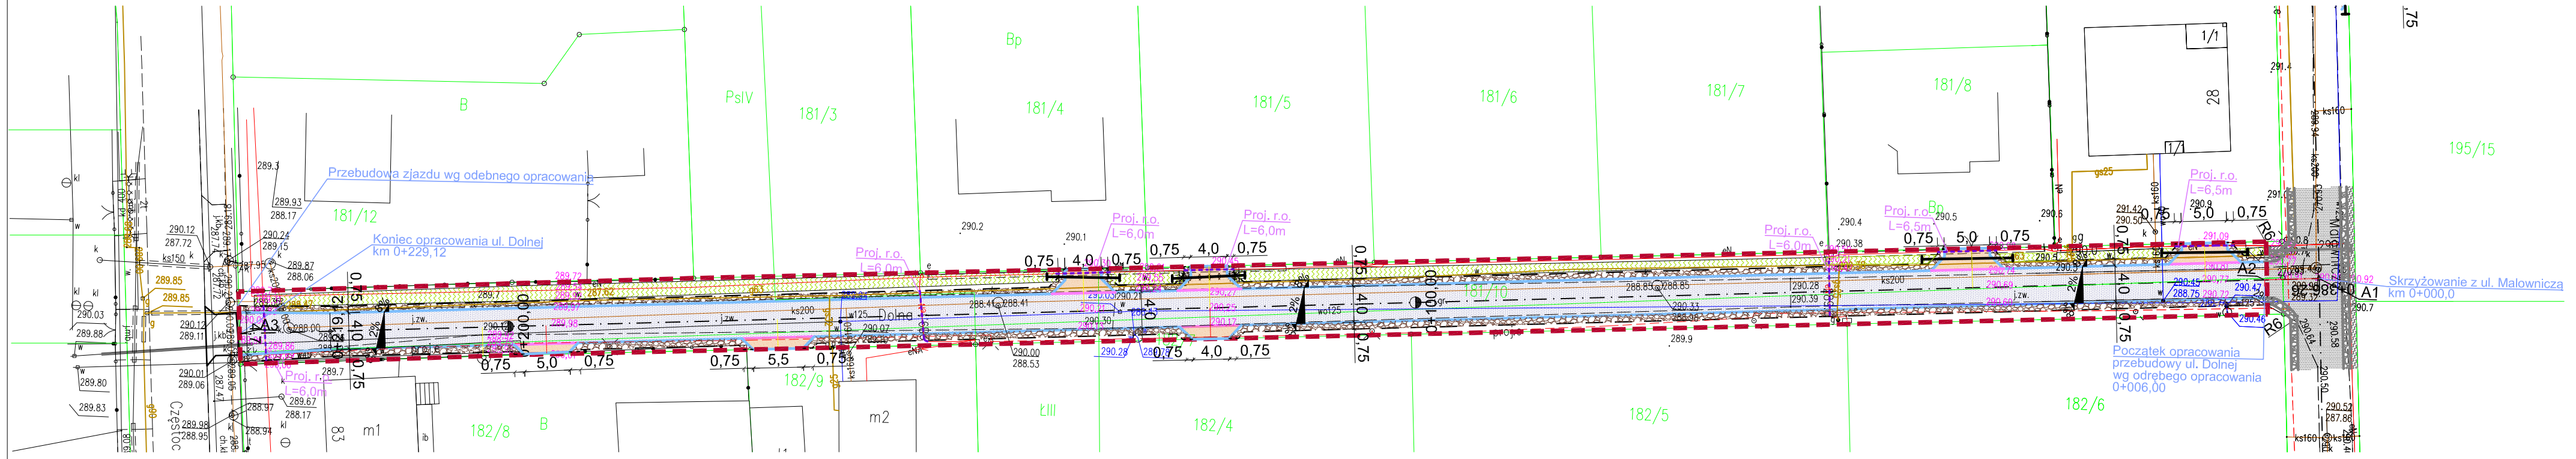
Przebudowa zjazdu wg odebnego opracowania
Koniec opracowania ul. Dolnej
km 0+229,12
Początek opracowania
przebudowy ul. Dolnej
wg odrębnego opracowania
0+006,00
Skrzyżowanie z ul. Malowniczą
km 0+000,0
Proj. r.o.
L=6,0m
Proj. r.o.
L=6,5m
Proj. r.o.
L=6,6m
Proj. r.o.
L=6,0m
Proj. r.o.
L=6,0m
Proj. r.o.
L=6,5m
Proj. r.o.
L=6,5m
Proj. r.o.
L=6,0m
Proj. r.o.
L=6,0m
Proj. r.o.
L=6,0