



LOKALIZACJA ZJAZDU

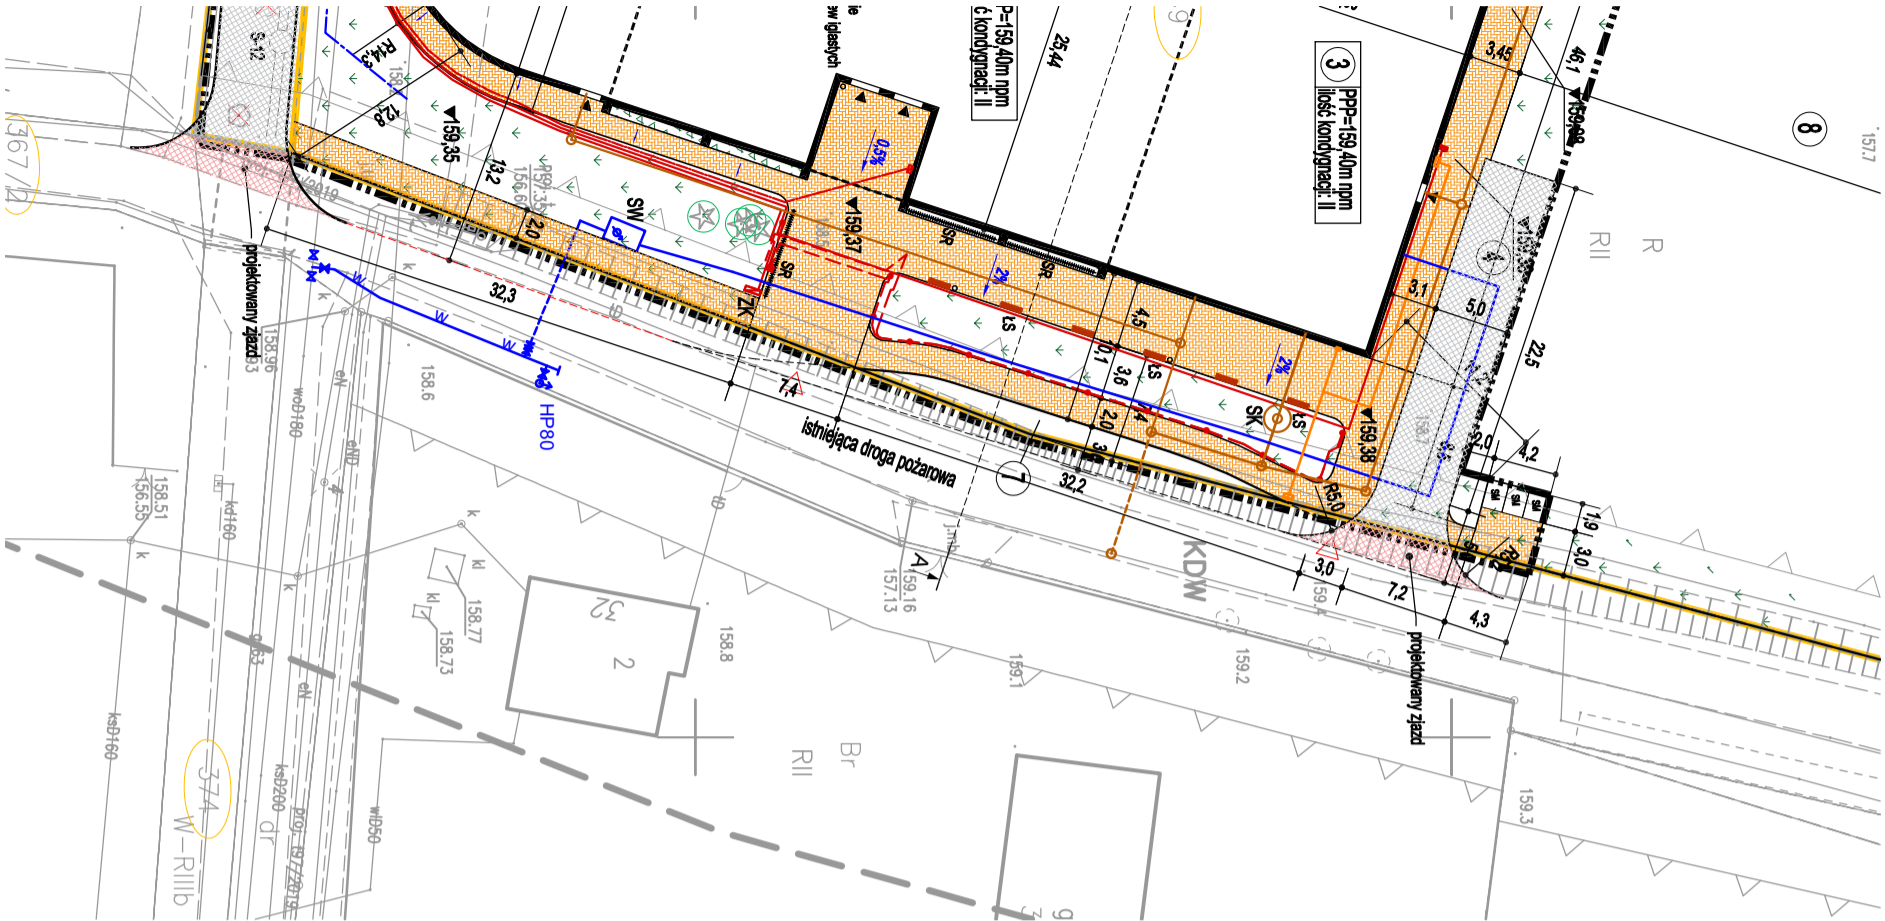


WIDOK ZJAZDU

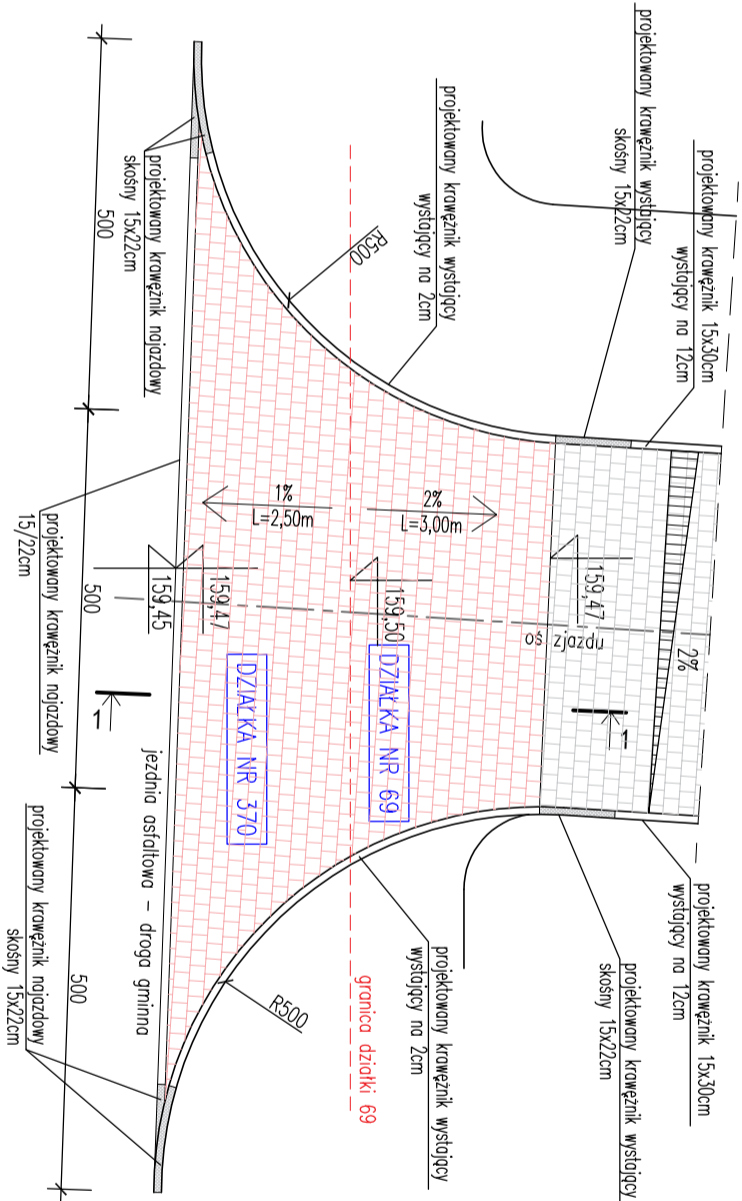


PRZEKRÓJ 1-1

PROJEKTOWANY ZJAZD

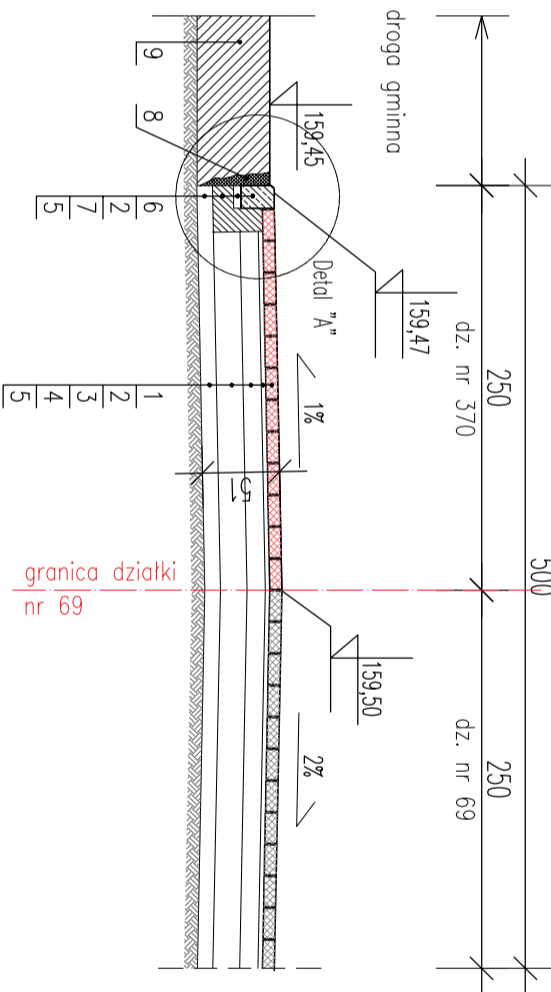

SZCZEGÓŁ "A"

skala 1:25

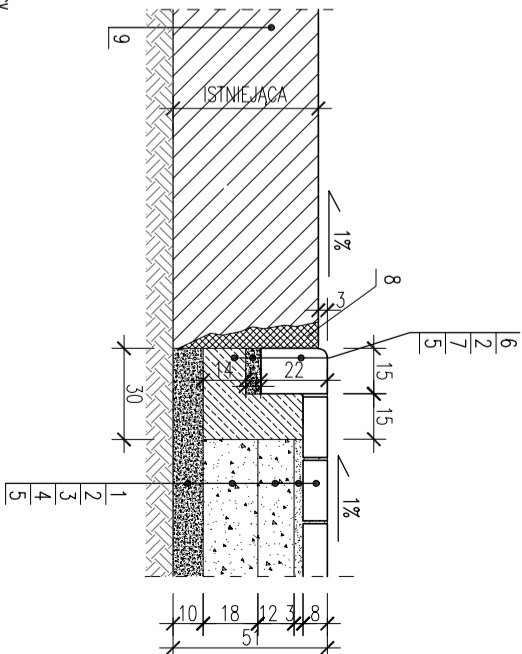

- LEGENDA:
- 1 - kostka betonowa gr.8cm kolor czerwony
 - 2 - podsypka cementowo-piaskowa 1:4 gr.3cm
 - 3 - podbudowa górna z tłuczni kamiennego 0-31.5mm gr.12cm
 - 4 - podbudowa dolna z tłuczni kamiennego 0-63mm gr.18cm
 - 5 - podsypka piaskowa gr.10cm
 - 6 - krawężnik betonowy 15x22cm nogazdowy
 - 7 - ława betonowa z oporem z betonu C12/15 (B-15) gr.10cm
 - 8 - ewentualne ubytki w nawierzchni asfaltowej wypełnić masą zalewową bitumiczną lub betonową
 - 9 - gmina - konstrukcja jezdni nie podlega zmianie
 - krawężnik prosty

INWESTOR:		G M I N A W I S Z N I A M A Ł A		UL. LISOWSKIEGO 2/4 65-072 ZIELONA GÓRA tel. +48 68 320 15 75	
INWESTYTOR:		BUDOWA KOMPLEKSU SZKOLNO-SPORTOWO-KULTURALNEGO WRAZ Z ZAGOSPODAROWANIEM TERENU W MIEJSCOWOŚCI WISZNIA MAŁA			
ADRES:		Działki nr 69 i 370 obręb 0015 przy ul. Szkolnej w Wieszni Małej		Nr p/s: Z/1 Skala: 1:100	
TREŚĆ RYSUNKU:		PROJEKT ZJAZDU		Data: 05.2022	
ZADANIE PROJEKTOWE:		Imię i Nazwisko		Nr uprawnień	
PROJEKTOWY KRAWĘŻNIK:		mgr inż. Bogdan Mrozowski		7/90/ZG	
PROJEKTOWY KRAWĘŻNIK:		mgr inż. Wiesław Olejnik		18288/LW	
PROJEKTOWY KRAWĘŻNIK:		mgr inż. Wojciech Piskorski			
PROJEKTOWY KRAWĘŻNIK:		mgr inż. Bogdan Mrozowski		7/90/ZG	