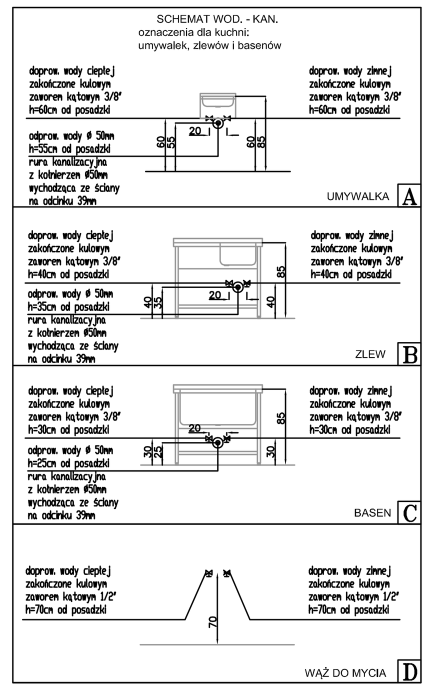

A - UMYWALKA
B - ZLEW
C - BASEN
D - WĄŻ DO MYCIA

LEGENDA:
- INSTALACJA WODY ZIMNEJ
- INSTALACJA WODY CIEPŁEJ
- INSTALACJA CYRKULACJI C.W.U.
- INSTALACA WODY ZMIESZANEJ
- INSTALACJA WODY HYDRANTOWEJ
- INSTALACJA KANALIZACJI SANITARNEJ PROWADZONEJ POD POSADZKĄ
- INSTALACJA KANALIZACJI SANITARNEJ PROWADZONEJ POD STROPEM
- INSTALACJA KANALIZACJI DESZCZOWEJ
- SZAFKA NA TERMOSTATYCZNY ZAWÓR MIESZAJĄCY NP.TMV2
-TERMOSTATYCZNY ZAWÓR CYRKULACYJNY
-SZAFKA POMIAROWA NA WODOMIERZE

ABK-PROJEKT
UL. LISOWSKIEGO 2/4
65-072 ZIELONA GÓRA
tel. +48 68 320 15 75

Inwestor:	GMINA WISZNIA MAŁA ul. Wrocławska 9, 55-114 Wisznia Mała		
Inwestycja:	Budowa Kompleksu szkolno-sportowo-kulturalnego wraz z zagospodarowaniem terenu w miejscowości Wisznia Mała		
Adres:	Wisznia Mała, działki nr 68, 69 i 364/3 obręb 0015		Nr rys.: S1
Treść rysunku:	RZUT PARTERU-INST. WOD.-KAN.	Skala: 1:100	Data: 09.2022
	Imię i Nazwisko	Nr uprawnień	Podpis
Projektant:	mgr inż. Radosław Wiekiera	LBS/0079/POOS/10 w spec. instalacyjnej	
Sprawdzający:	mgr inż. Marek Goraj	LBS/0036/POOS/10 w spec. instalacyjnej	
Asystent:			
Autor projektu / Kierownik biura projektowego:	mgr inż. Bogdan Mrozowski	7/90/ZG w spec. konstrukcyjnej	

w/s = 594.0 / 841.0 (0.50m2)