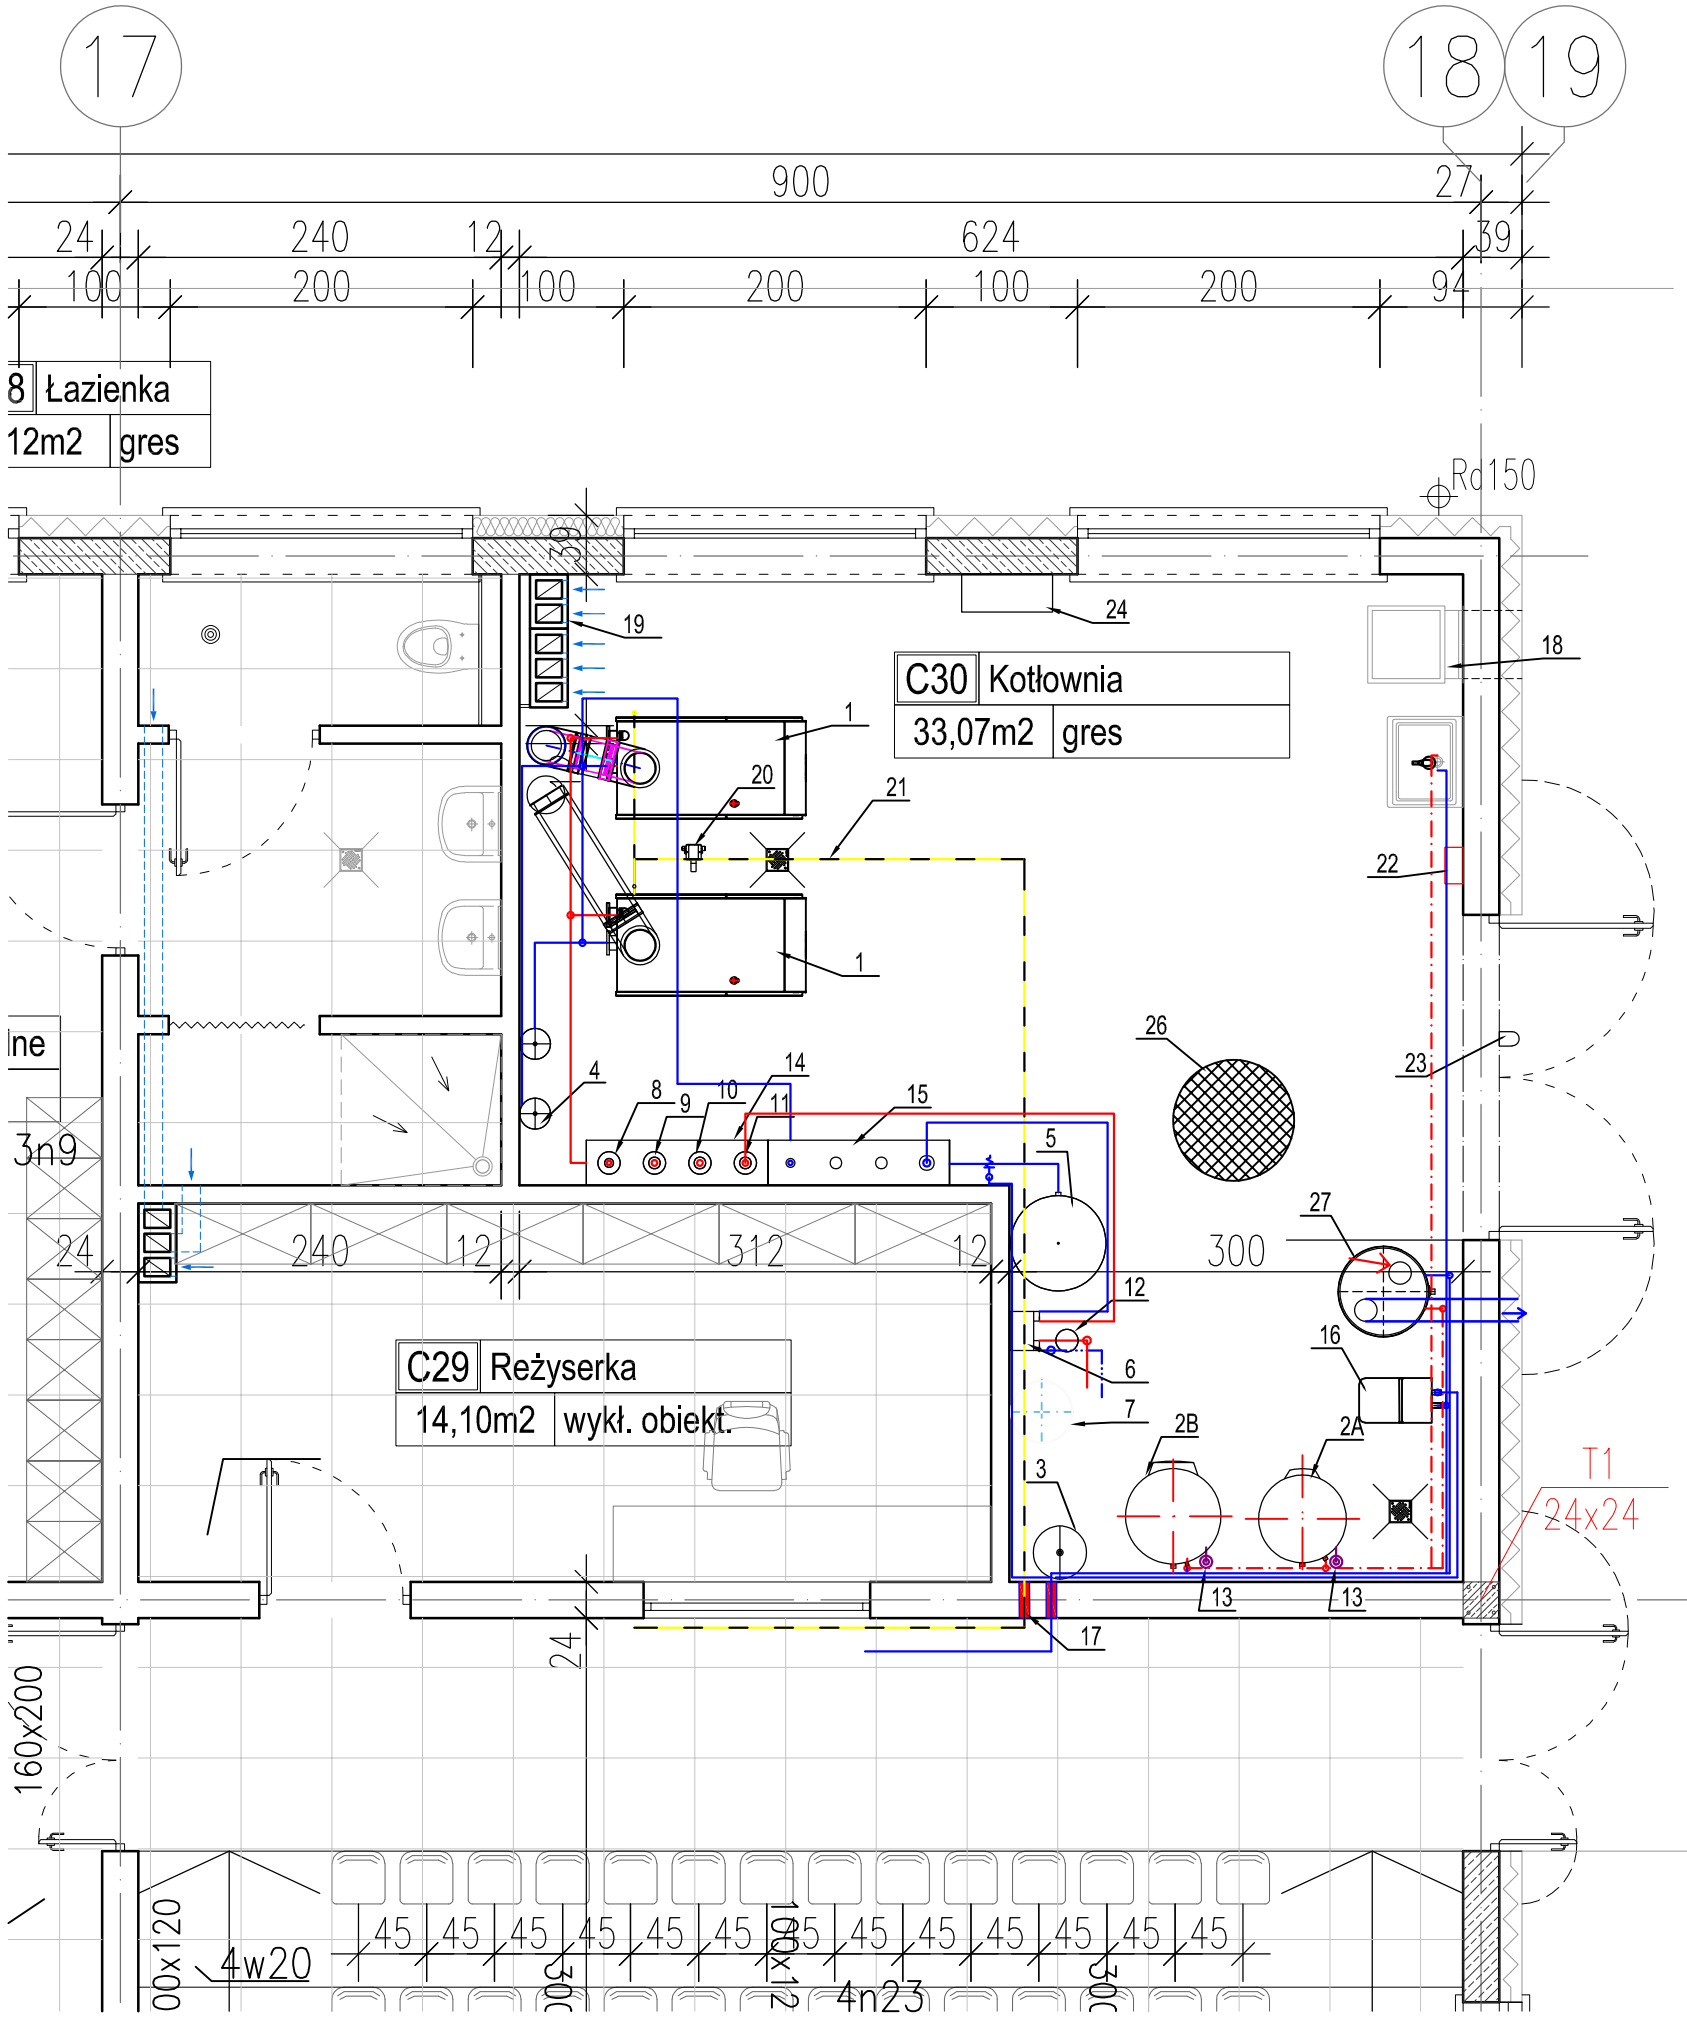

LEGENDA:

1 - Kocioł gazowy kondensacyjny 200kW np. KB372
2A - Podgrzewacz c.w.u. ze stali nierdzewnej o pojemności 200l
2B - Podgrzewacz c.w.u. ze stali nierdzewnej o pojemności 300l
3 - Ciśnieniowe naczynie wyrównawcze np. DT60
4 - Ciśnieniowe naczynie wyrównawcze np. NG8
5 - Ciśnieniowe naczynie wyrównawcze np. N300
6 - Wymiennik ciepła np. LC170-60 DN60 z konstrukcją wsporczą np. MNT LC i izolacją cieplną np. APFI LC170
7 - Ciśnieniowe naczynie wyrównawcze np. DE 50
8 - Pompa obiegowa centralnego ogrzewania Grzejniki
9 - Pompa obiegowa centralnego ogrzewania OP
10 - Pompa obiegowa c.w.u.
11- Pompa obiegowa układu pierwotnego wentylacji
12 - Pompa obiegowa układu wtórnego wentylacji
13 - Pompa cyrkulacji Z
14- Rozdzielacz zasilający
15 - Rozdzielacz powrotny
16 - Stacja uzdatniania wody o wydajności 1,2m³/h
17- Przepust instalacyjny EI120
18- Kanał nawiewny z blachy tytan- ocynk 450x450 sprowadzony 0,3m nad posadzkę
19 - Kanał wywiewny 12x17cm
20 - Detektor gazu
21 - Instalacja gazowa
22 - Centrala aktywnego systemu bezpieczeństwa
23 - Sygnalizator optyczno-akustyczny
24- Szafa elektryczna kotłowni
25 - Kanał spalinowy Ø200 ze stali kwasoodpornej, system dwuścienny np.dw-albi
26 - Studnia schładzająca Ø800
27 - Pompa ciepła 260l np. Logatherm

UWAGA:

Wszystkie przepusty instalacyjne w elementach oddzielenia przeciwpożarowego wykonać zgodnie z klasą odporności ogniowej (EI120) wymaganą dla tych elementów. Klasa odporności drzwi zgodnie z projektem architektury.

ABK-PROJEKT
UL. LISOWSKIEGO 2/4
65-072 ZIELONA GÓRA
tel. +48 68 320 15 75

Inwestor:	GMINA WISZNIA MAŁA ul. Wrocławska 9, 55-114 Wisznia Mała		
Inwestycja:	Budowa Kompleksu szkolno-sportowo-kulturalnego wraz z zagospodarowaniem terenu w miejscowości Wisznia Mała		
Adres:	Wisznia Mała, działki nr 68, 69 i 364/3 obręb 0015	Nr rys.:	S8
Treść rysunku:	RZUT KOTŁOWNI	Skala: 1:50	Data: 09.2022
	Imię i Nazwisko	Nr uprawnień	Podpis
Projektant:	mgr inż. Radosław Wiekiera	LBS/0079/P00S/10 w spec. instalacyjnej	
Sprawdzający:	mgr inż. Marek Goraj	LBS/0036/P00S/10 w spec. instalacyjnej	
Asystent:			
Autor projektu / Kierownik biura projektowego:	mgr inż. Bogdan Mrozowski	7/90/ZG w spec. konstrukcyjnej	