BUDYNEK "NOWEJ" CZĘŚCI SZKOŁY

ŁĄCZNIK

BUDYNEK PRZEDSZKOLNY

BUDYNEK "STAREJ" CZĘŚCI SZKOŁY

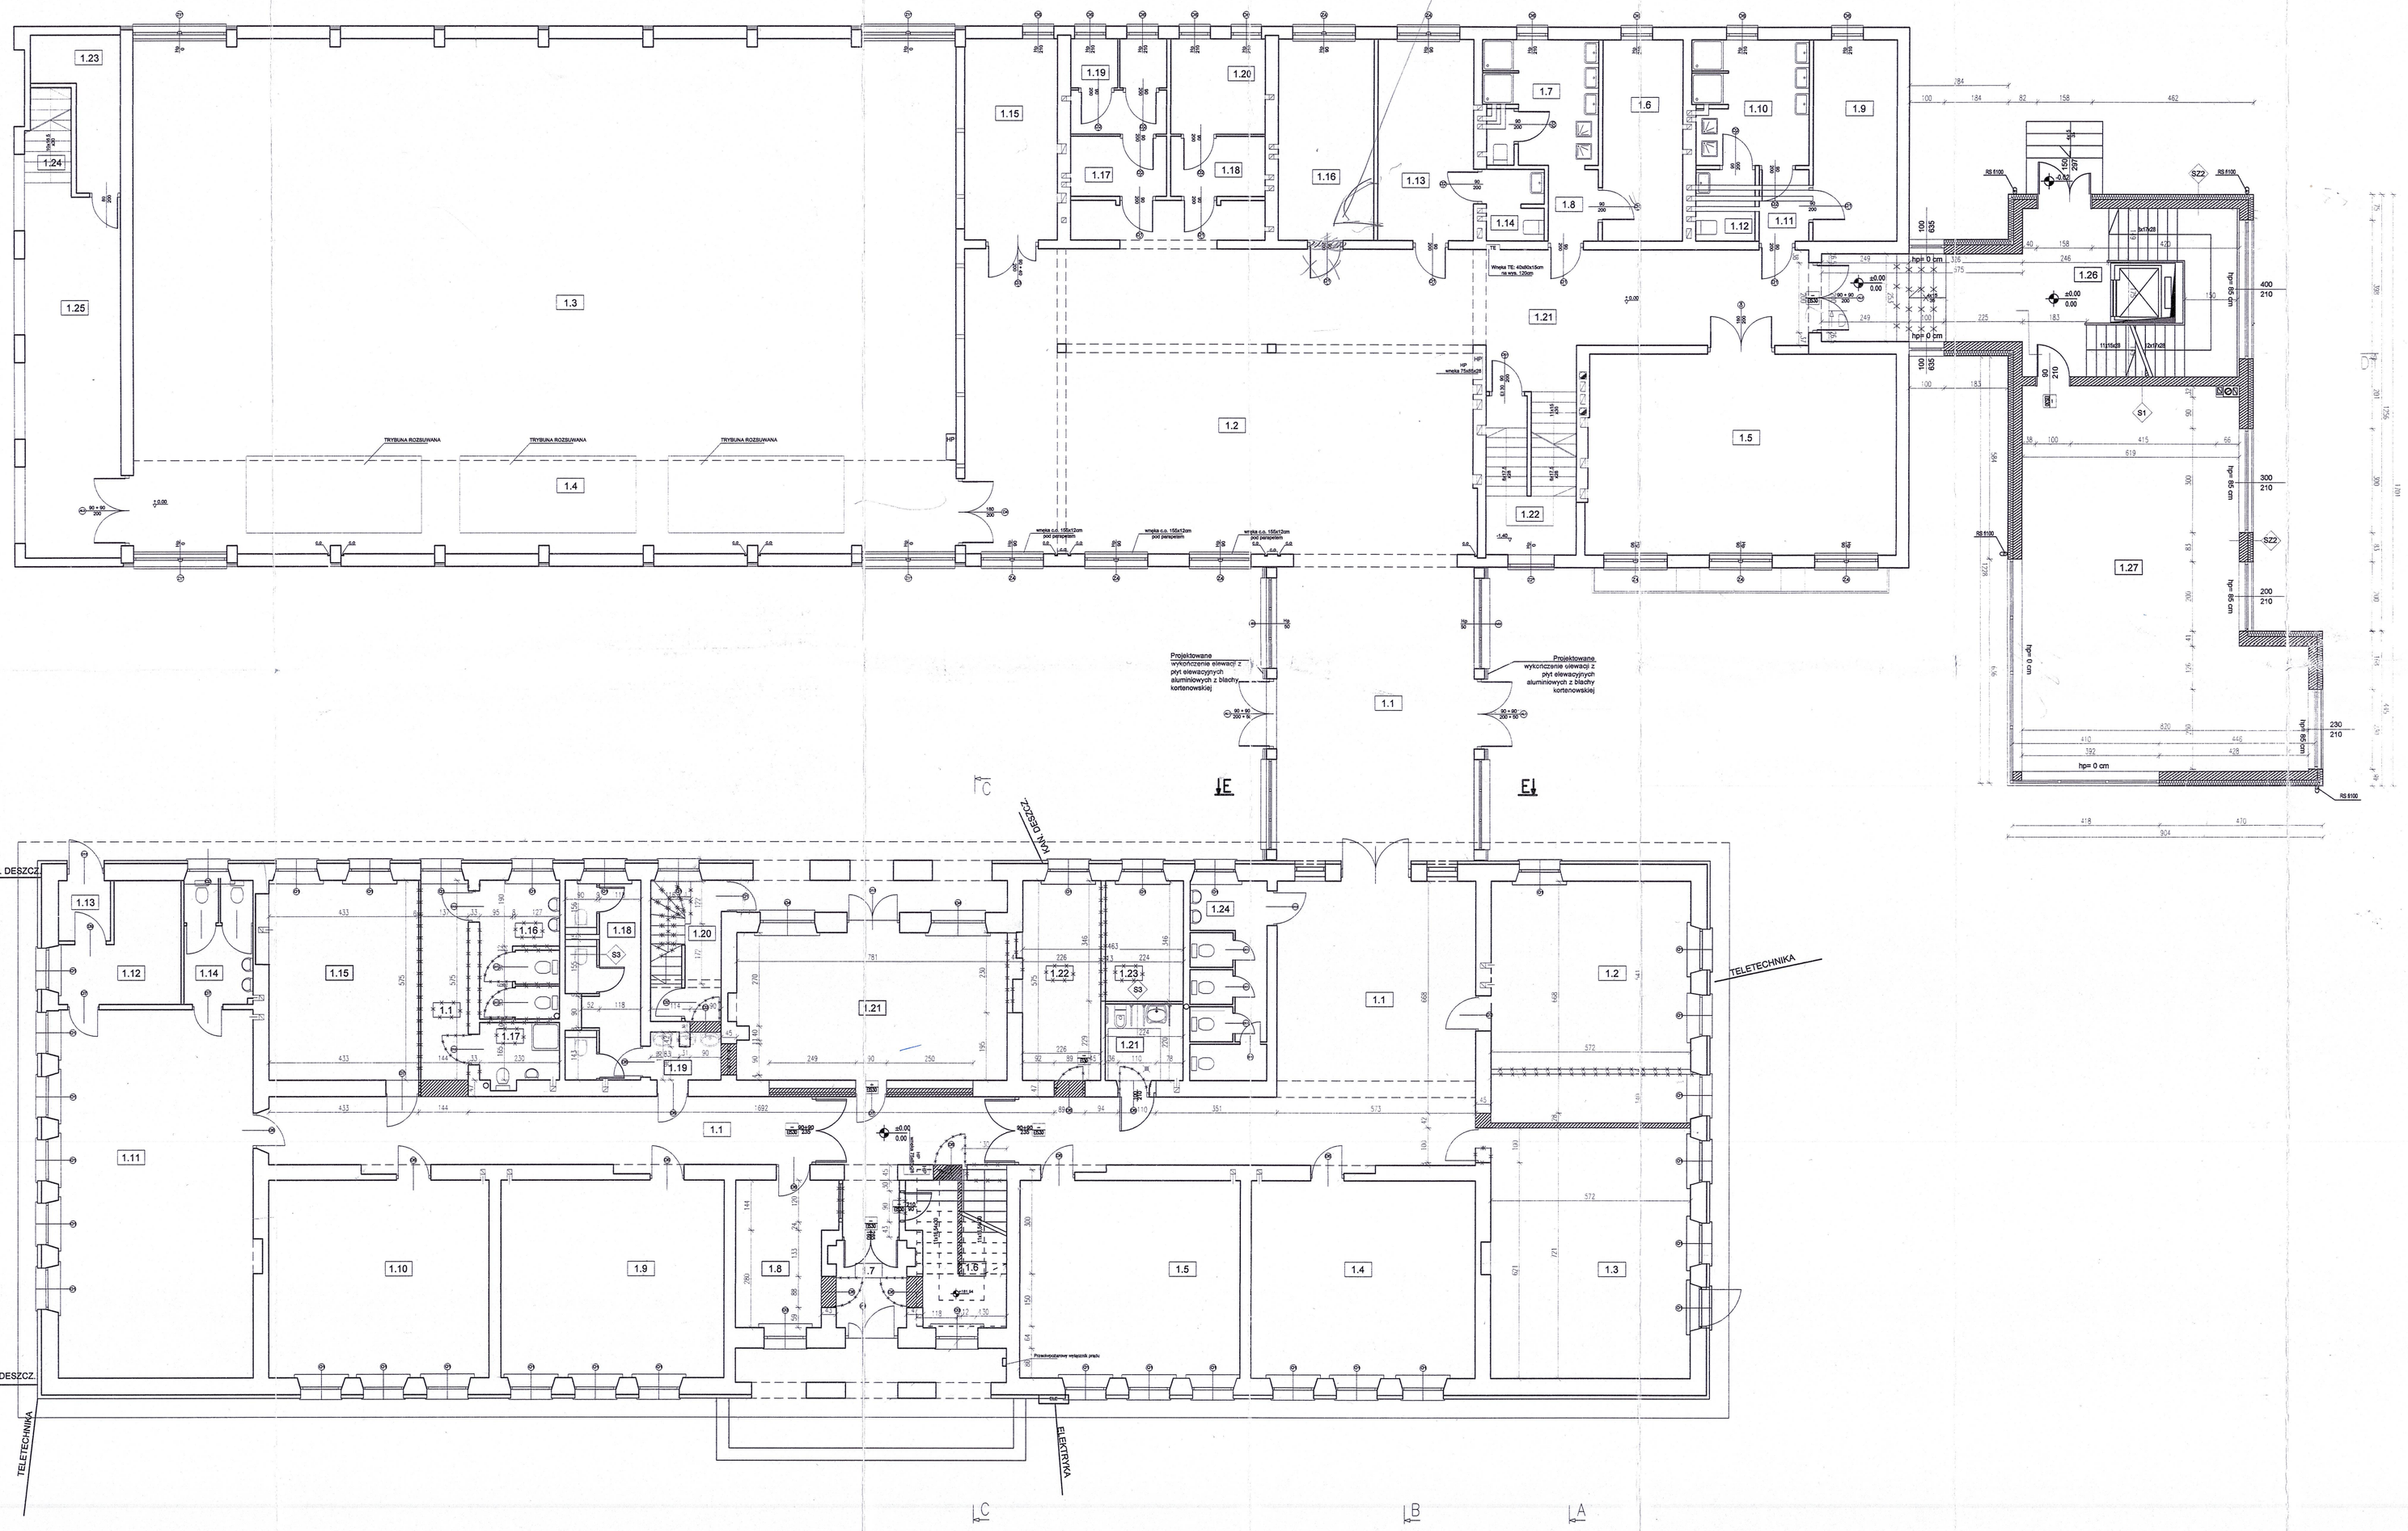

S22	ŚCIANA ZEWNĘTRZNA PARTERU I PIĘTRA
	Płyty elewacyjne aluminiowe z blachy kortenowskiej
15	Izolacja termiczna - płyty styropianowe wrip. przewodzenia ciepła λ≤0,031W/mK
25	Ściana zabetonowa o wychrowanej powierzchni zewnętrznej dla przyklejenia izolacji termicznej
	Tynk wewnętrzny
S1	ŚCIANA NOŚNA
	Tynk wewnętrzny
25	Pustak ceramiczny
	Tynk wewnętrzny
S3	ŚCIANA DZIAŁOWA
9	Płyty GI-K na stelażu systemowym z wypełnieniem z wełny mineralnej
S4	ŚCIANA DZIAŁOWA
	Tynk wewnętrzny
14	Pustak ceramiczny
	Tynk wewnętrzny
S6	ŚCIANA DZIAŁOWA
	Tynk wewnętrzny
14	Pustak ceramiczny
	Tynk wewnętrzny

RZUT PARTERU - CZĘŚĆ NOWA

NR. POM.	NAZWA POMIESZCZENIA	RODZAJ POSADZKI	POW m2
1.1	ŁĄCZNIK	PŁYTKI	47.88
1.2	HALL	LINOLEUM	136.22
1.3	SALA GIMNASTYCZNA	LINOLEUM	282.22
1.4	KOMUNIKACJA	LINOLEUM	57.93
1.5	SALA LEKCYJNA	LINOLEUM	92.81
1.6	SZATNIA SPORTOWA	PŁYTKI	13.14
1.7	WĘZEŁ SANITARNY	PŁYTKI	11.53
1.8	PRZEDSIONEK	PŁYTKI	2.87
1.9	SZATNIA SPORTOWA	LINOLEUM	13.78
1.10	WĘZEŁ SANITARNY	LINOLEUM	11.79
1.11	PRZEDSIONEK	LINOLEUM	2.90
1.12	WC	PŁYTKI	3.50
1.13	SEKRETARIAT	LINOLEUM	15.92
1.14	WC	PŁYTKI	5.36
1.15	MAGAZYN SPORTOWY	LINOLEUM	15.55
1.16	POKÓJ DYREKCJI	LINOLEUM	15.92
1.17	PRZEDSIONEK	LINOLEUM	4.76
1.18	PRZEDSIONEK	LINOLEUM	4.76
1.19	SZATNIA	PŁYTKI	7.28
1.20	SZATNIA	PŁYTKI	7.54
1.21	KOMUNIKACJA	LINOLEUM	29.94
1.22	KLATKA SCHODOWA	PŁYTKI	12.31
1.25	MAGAZYN	PŁYTKI	7.60
1.24	KLATKA SCHODOWA	PŁYTKI	5.45
1.23	PODCIEŚ ZEWNĘTRZNY		29.21
	RAZEM POWIERZCHNIA NETTO PARTERU		782.27

RZUT PARTERU- CZĘŚĆ PROJEKTOWANA

NR. POM.	NAZWA POMIESZCZENIA	RODZAJ POSADZKI	POW m2	
1.26	KOMUNIKACJA	PŁYTKI	19.20	
1.27	Sala lekcyjna/ jadalnia	PŁYTKI	75.54	24-30 uczniów
	RAZEM POWIERZCHNIA NETTO PARTERU		94.74	

RZUT PARTERU- CZĘŚĆ STARA

NR. POM.	NAZWA POMIESZCZENIA	RODZAJ POSADZKI	POW m2	
1.1	KORYTARZ	PŁYTKI	103.90	
1.2	SALA LEKCYJNA	PANELE	39.72	12 uczniów
1.3	SALA LEKCYJNA	LINOLEUM	42.20	20 uczniów
1.4	ŚWIETLICA	LINOLEUM	36.79	15 uczniów
1.5	SALA LEKCYJNA	LINOLEUM	36.15	15 uczniów
1.6	MAGAZYN	PŁYTKI	7.22	
1.7	KORYTARZ	LINOLEUM	5.39	
1.8	PORTIERNIA	PŁYTKI	11.12	
1.9	SALA KOMPUTEROWA	LINOLEUM	36.67	15 uczniów
1.10	SALA LEKCYJNA	LINOLEUM	36.22	15 uczniów
1.11	SALA LEKCYJNA	LINOLEUM	59.56	24 uczniów
1.12	SZATNIA	LINOLEUM	8.66	
1.13	PRZEDSIONEK	PŁYTKI	2.60	
1.14	WC	PŁYTKI	7.15	
1.15	BIBLIOTEKA	LINOLEUM	49.27	
~~1.16~~	~~WC~~	~~PŁYTKI~~	~~5.66~~	
~~1.17~~	~~WC~~	~~PŁYTKI~~	~~5.76~~	
1.18	WC	PŁYTKI	12.47	
1.19	PRZEDSIONEK WC	PŁYTKI	2.82	
1.20	KLATKA SCHODOWA	PŁYTKI	8.26	
1.21	SZATNIA	LINOLEUM	20.34	
~~1.22~~	~~KUCHNIA~~	~~PŁYTKI~~	~~13.13~~	
1.23	WC	PŁYTKI	4.92	
1.24	WC	PŁYTKI	12.63	
	RAZEM POWIERZCHNIA NETTO PARTERU		578.12	

RZUT PARTERU
SKALA 1:100

RZECZOZNAWCA DO SPRAW ZABEZPIECZEŃ PRZECIWPOŻAROWYCH
mgr inż. Kazimierz KRZOWSKI
Upr. Nr 434/2001
Kraków, dnia 09.2022
Zgodność projektu z wymaganiami ochrony przeciwpożarowej stwierdzam
bez uwag z uwagami

Uzgodniono pod względem wymagań higienicznych i zdrowotnych bez zastrzeżeń (z zastrzeżeniami)....

Data 12.09.22 mgr inż. Aleksander [illegible]
Rzeczoznawca do spraw sanitarno-higienicznych
Nr uprawnienia: 99-RHO/098
wojewódzki budowlanej przemysłowej i ogólnej
Kraków

© AEG ARCHITEKCI

LEGENDA:

0.1	pomieszczenia projektowane
0.2	pomieszczenia likwidowane
	elementy przeznaczone do usunięcia
	projektowane zamurowania
	elementy projektowane
	projektowane ściany

data	rew.	przez	opis

rewizja / wydania

projekt

Projekt architektoniczno - budowlany przebudowy, rozbudowy i nadbudowy budynków szkoły podstawowej wraz z instalacjami wewnętrznymi (wod.-kan. gaz, c.o., elektryczna, wentylacji mechanicznej), wewnętrzną na zewnątrz budynku(elektryczną) oraz zagospodarowaniem terenu na dz. Nr 644 obr. 0007 Libertów w Libertowie, gmina Mogilany, pow. Krakowski.

inwestor

Urząd Gminy Mogilany,
ul.Rynek 2, 32-031 Mogilany
reprezentowana przez Wójta Gminy Mogilany

architektura

AG PROJEKT
Pracownia Projektowa
P.H.U. "AG-Projekt" A. Gębczyński
ul. Jana Pawła II 159 Libertów
30-444 Kraków

architektura - współpraca

konstrukcja	mgr inż. Janusz Zbijak	nr UAN Upr 97/90
	mgr inż. Grzegorz Bober	nr 5/2003
instalacje sanit.	mgr inż. Beata Ziołkol	MAP/0224/POOS/09
	inż. Sławomir Kowalski	MAP/0401/POOS/11
elektryka	mgr inż. Artur Sowik	MAP/0197/PWOS/05
	inż. Sławomir Pezdyłak	MAP/0179/POOS/07

branża: ARCHITEKTURA

projektant: arch. Andrzej Gębczyński Upr.Nr MP/1761

sprawdzający: mgr inż. arch. Łukasz Bujak MP/0401/20/2016

ARCHITEKT Andrzej Gębczyński MAŁOPOLSKA IZBA INŻYNIERÓW BUDOWNICTWA

IZBA INŻYNIERÓW BUDOWNICTWA Nr 2185 projekt

fazy: Projekt budowlany

rysunek: Rzut parteru

nr proj.	10-019	skala	1:100
rysował	A. Gębczyński Marta Bil	data	01.2022
sprawdził		arkusz	SWARZ
nr rysunku	10019-A-114	rewizja	A

nazwa pliku