


Rzut I piętra - zakres robót

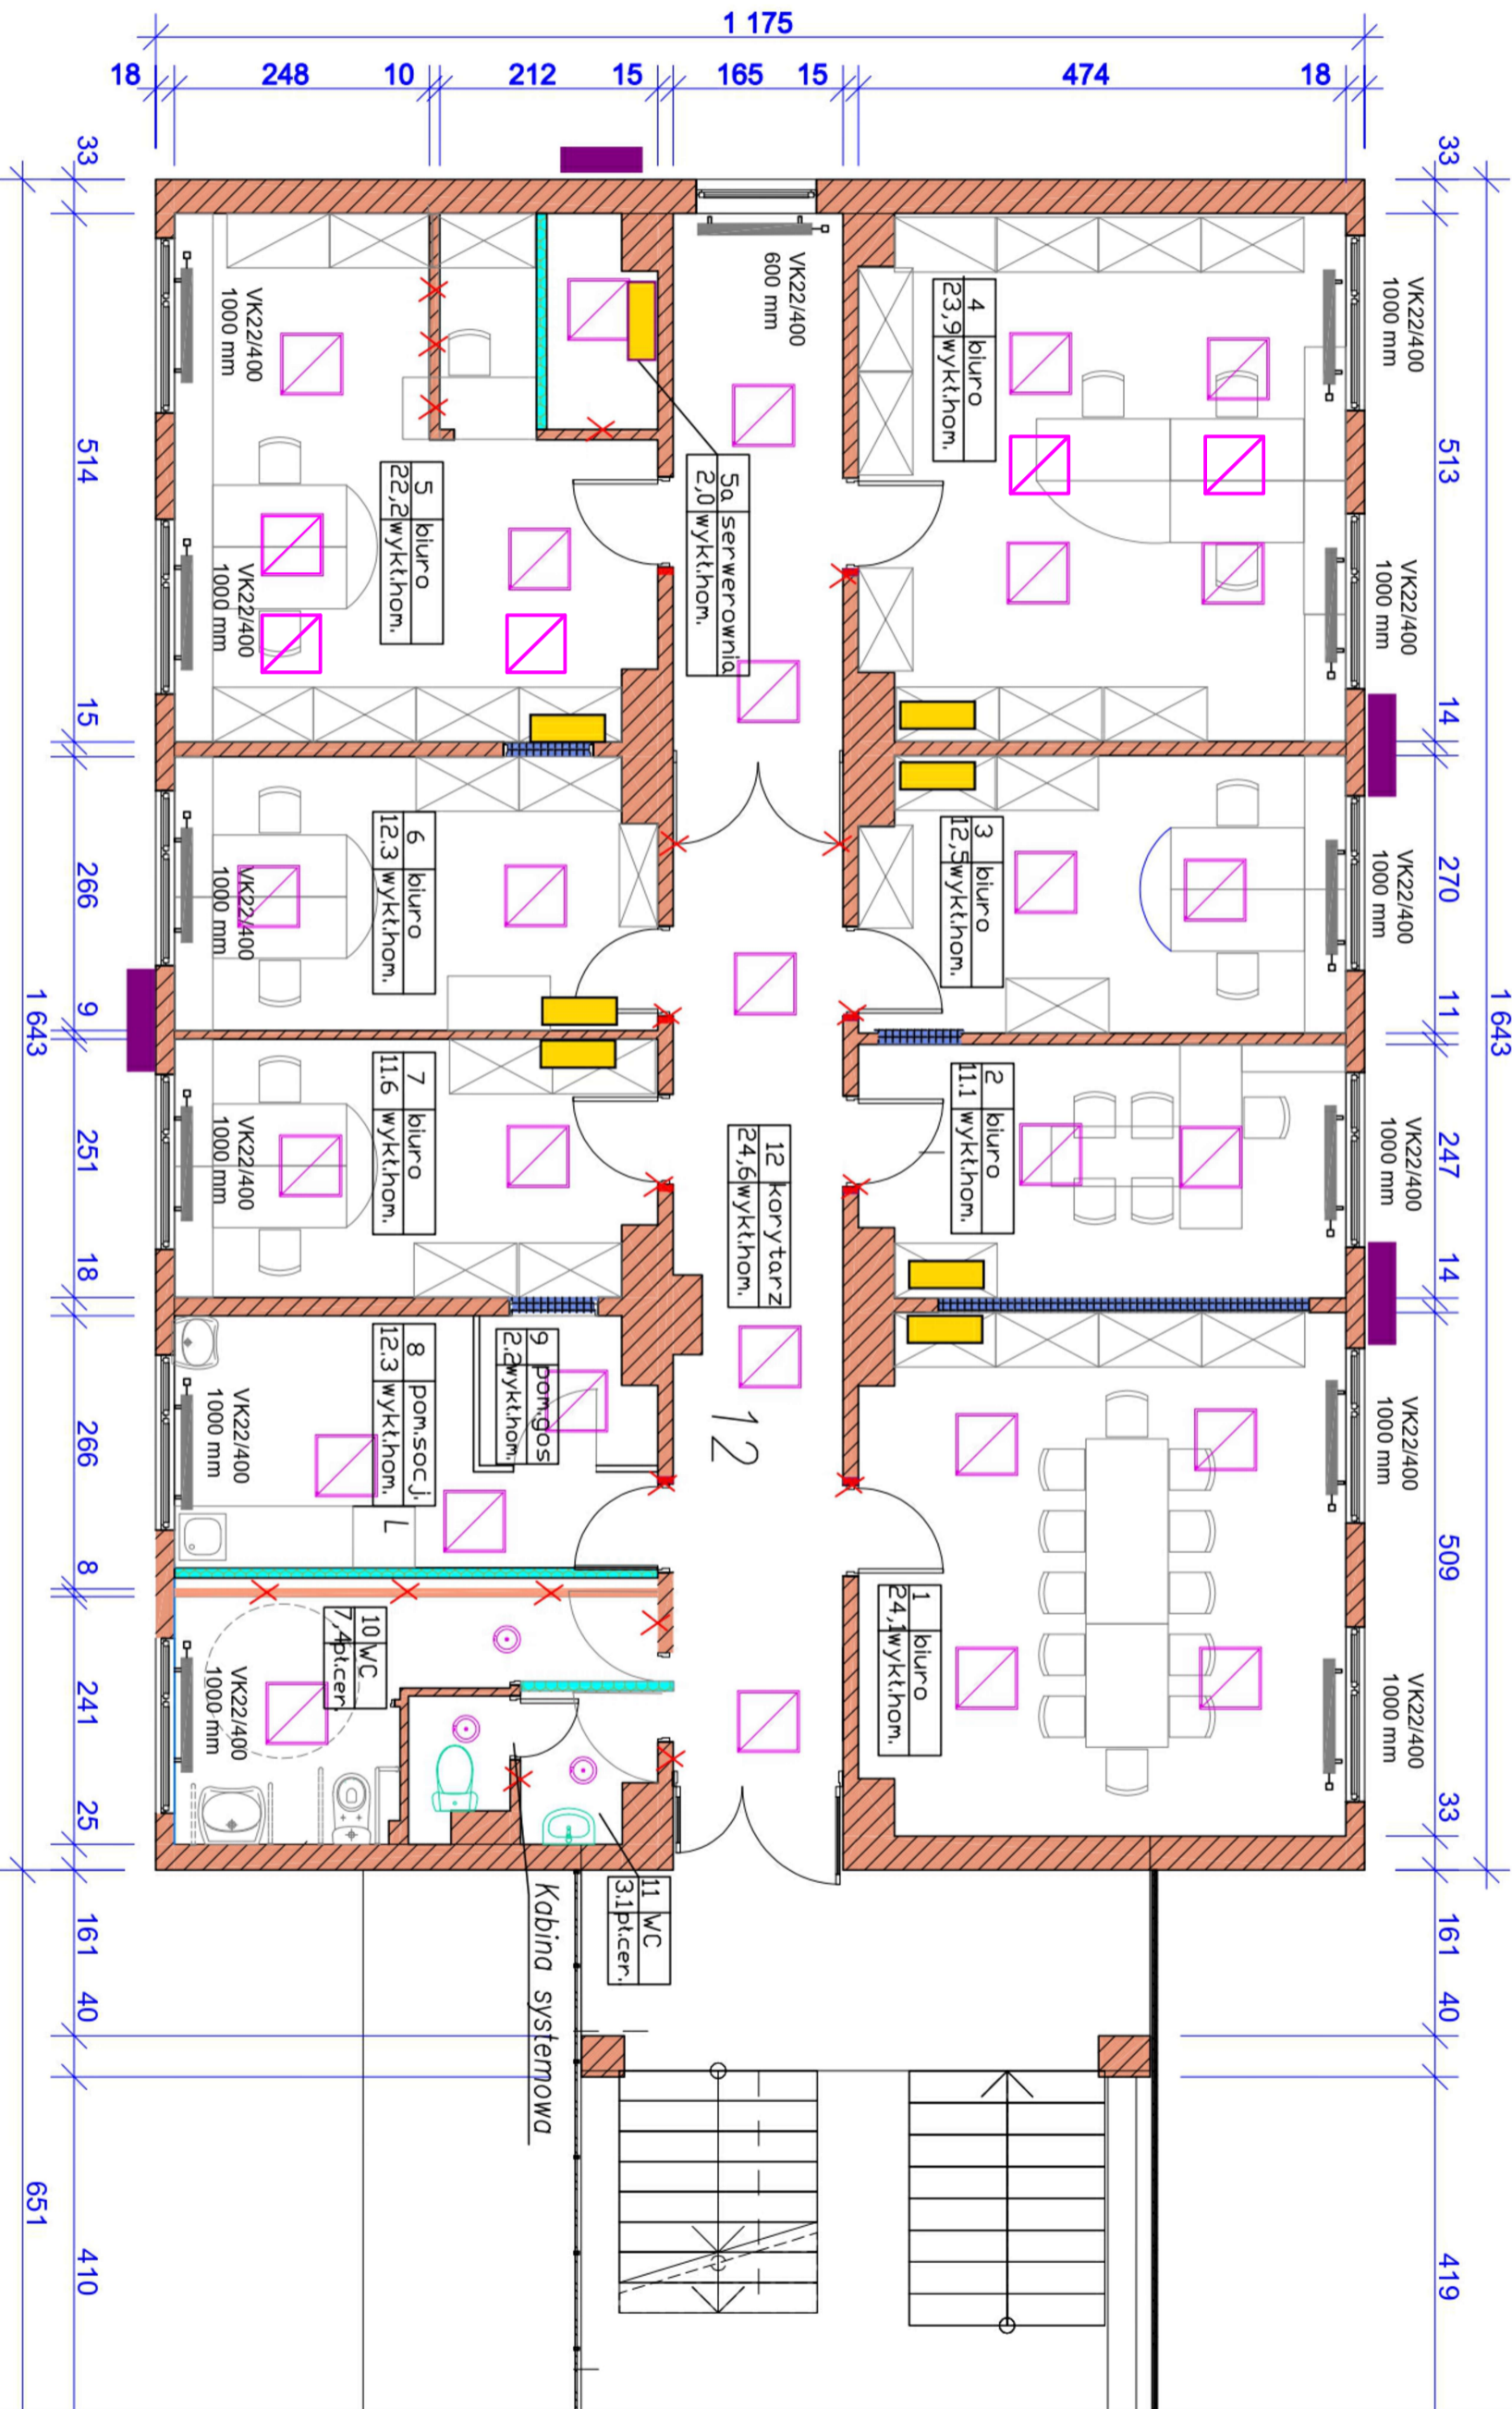

Oprawa LED nadstropowa 60x60 np. LEDINAIRE PHILIP
34W RC065B LED 3400lm



Oprawa plafoniera LED 22W biała z czujnikiem ruchu np. Philips



Grzejnik dolnozasilany dwupłytowy np. RADSON

Elementy do rozbioru

Projektowane zamurowania

Projektowane ścianki g-k

Jednostka zewnętrzna np. Multi Aux AUX-M2-18ICLH

Jednostka wewnętrzna np. Aux 12JO/I