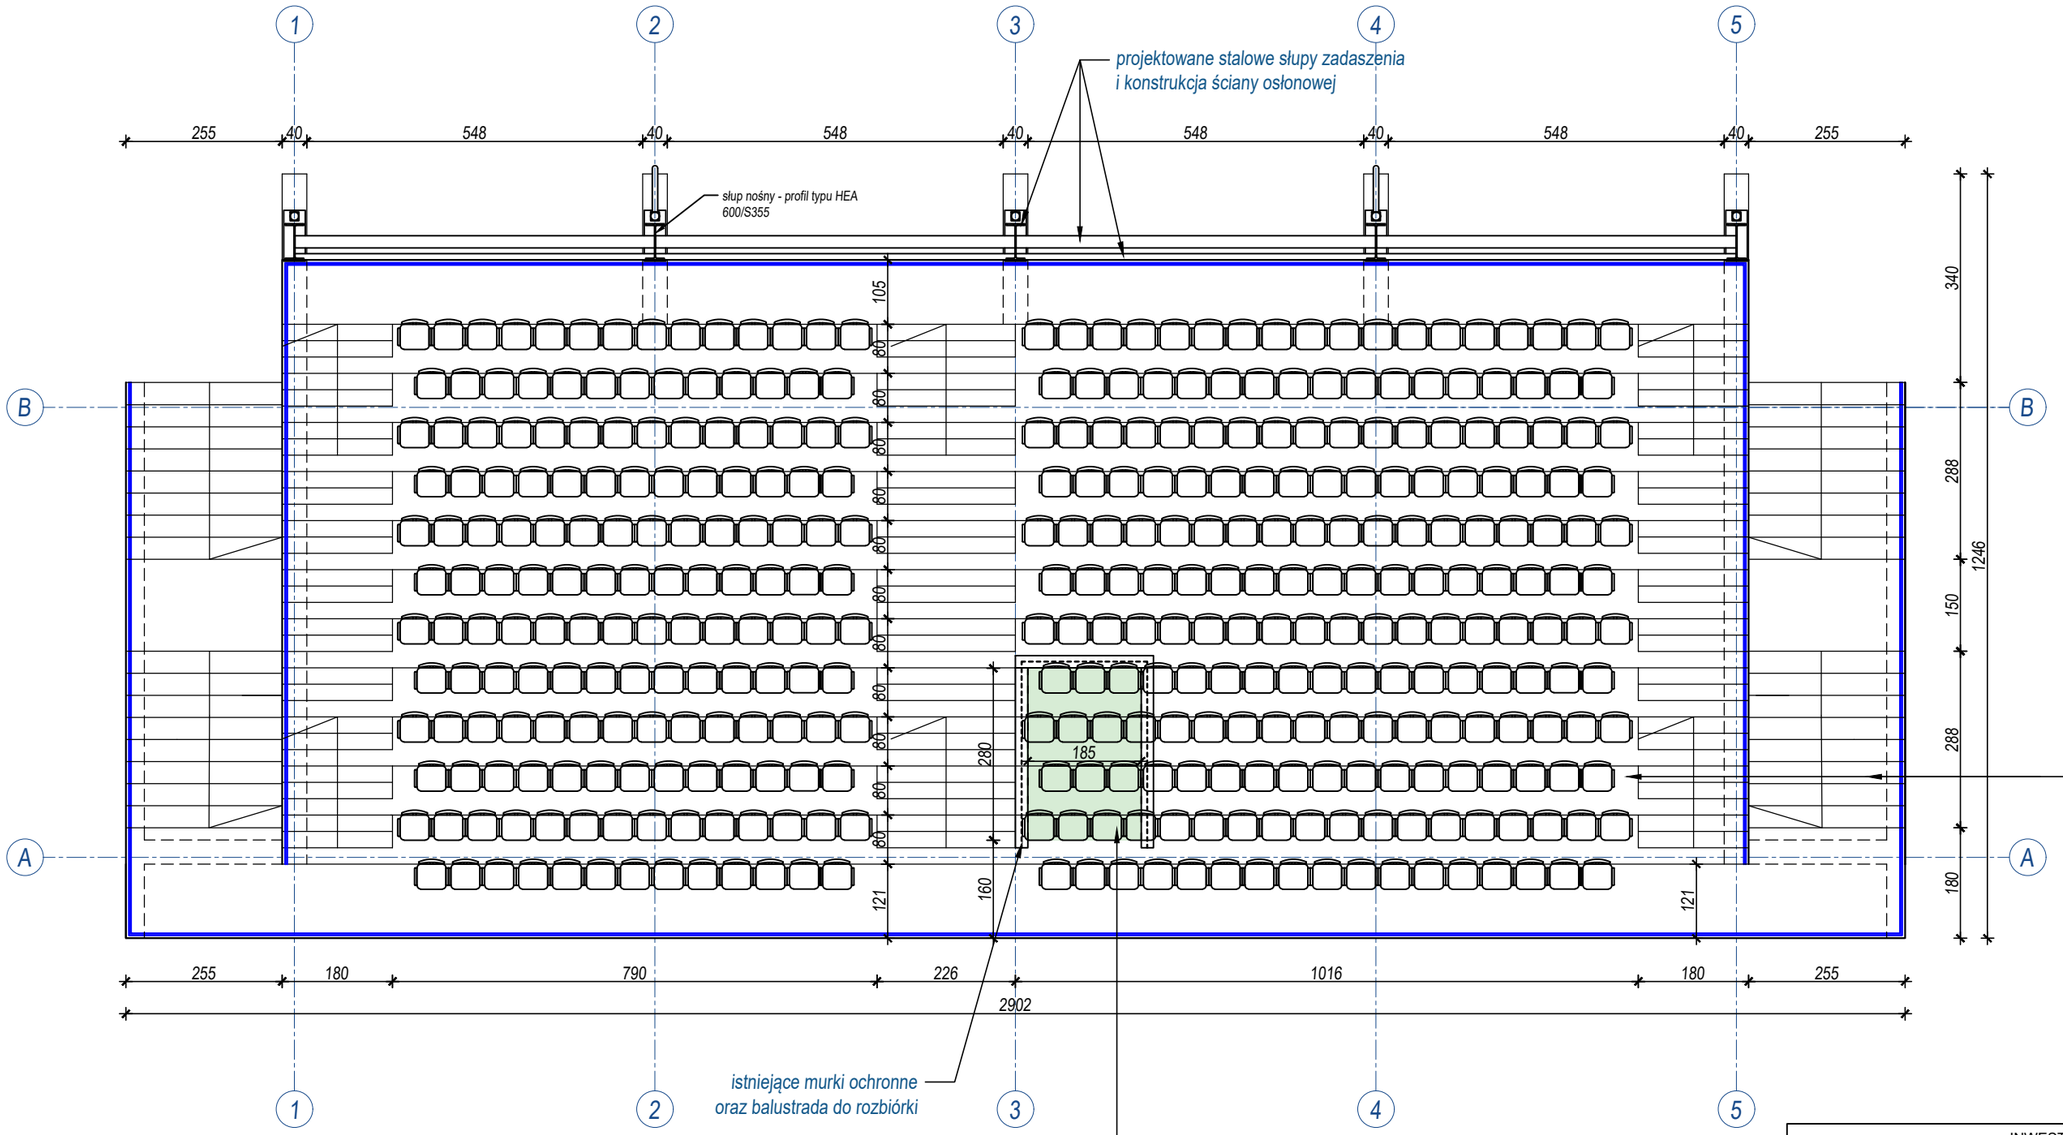

INWESTOR

Gmina Baruchowo
Baruchowo 54
87-821 Baruchowo

JEDNOSTKA PROJEKTOWA

MC-STUDIO Małgorzata Chylińska
Włocławek
tel.: 790 744 785 mc-studio@outlook.com

Tytuł projektu:
Remont istniejącego budynku usług sportowych
wraz z budową zadaszenia trybun

Adres: działki nr 168/3, obręb Baruchowo, gm. Baruchowo
Id działki : 041802_2.0001.168/3

Branża:	Stadium projektu:
Architektoniczna	Projekt techniczny

Nazwa rysunku:		Skala:	
RZUT TRYBUN - PROJEKT		1:100	
Projektował:	Podpis	Data	Nr Rys.
mgr inż. arch. Małgorzata Chylińska uprawnienia budowlane w specjalności architektonicznej do projektowania bez ograniczeń nr 1/KPOKK/2018		06.2023	A-2