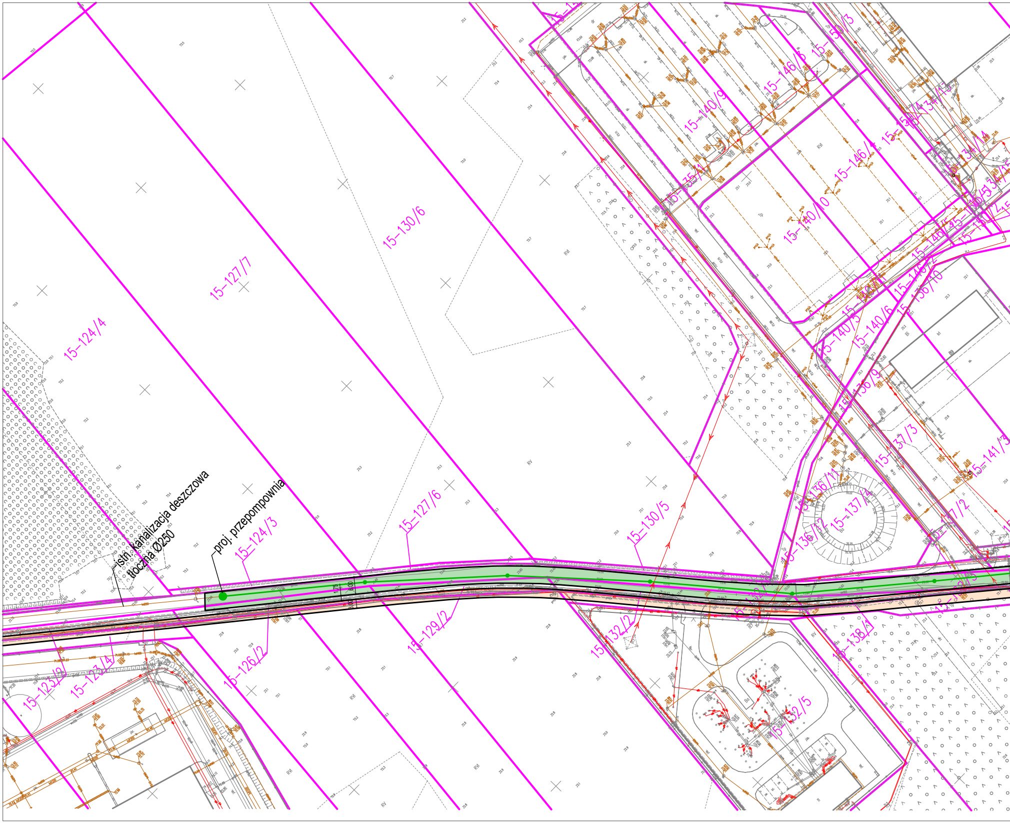
15-130/6
15-127/7
15-124/4
15-150/3
15-146/5
15-140/9
15-146/4
15-140/10
15-140/5
15-140/6
15-136/10
15-136/9
15-137/3
15-141/3
15-136/11
15-136/12
15-137/4
15-127/6
15-130/5
15-124/3
istn. kanalizacja deszczowa
tłoczna Ø250
proj. przepompownia
175
600
15-129/2
15-126/2
15-123/4
15-123/5
15-132/2
15-132/5
15-138/1
RV
RVI

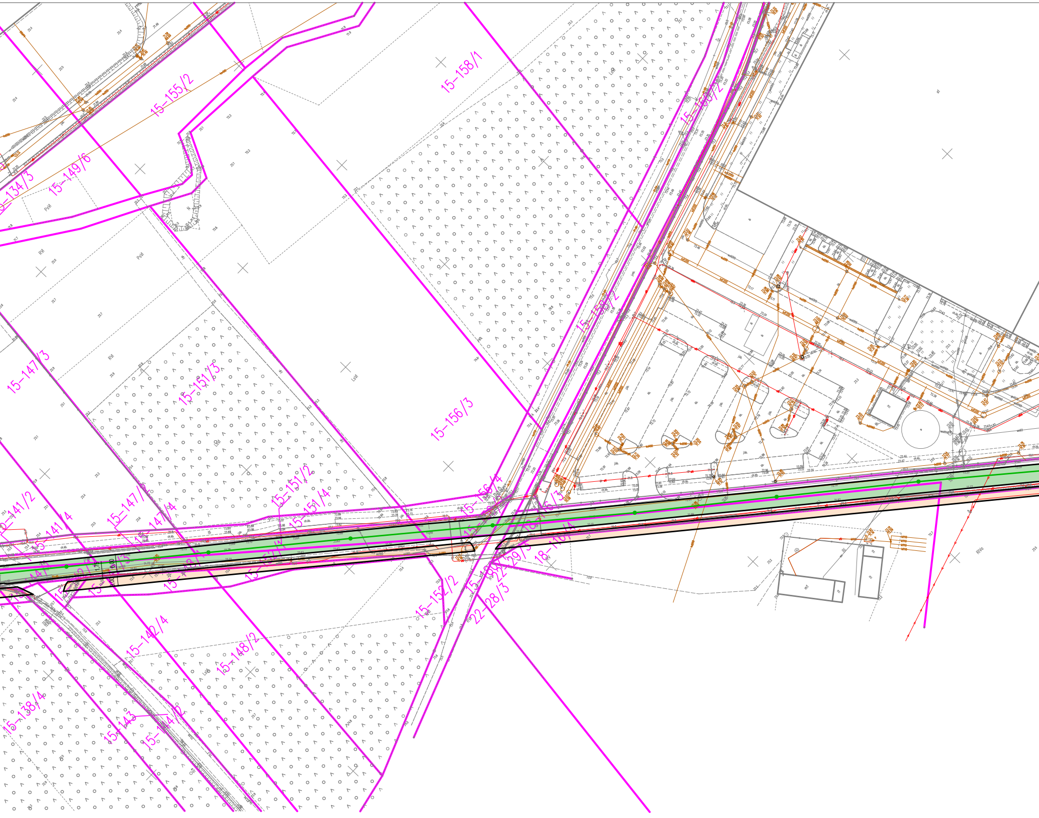
15-158/1
15-155/2
15-160/2
15-149/6
15-134/3
15-159/2
15-147/3
15-151/3
15-156/3
15-156/4
15-151/2
15-151/4
15-141/2
15-141/4
15-147/2
15-147/4
16-/3
18-160/4
22-29/3
22-28/3
15-152/2
15-142/4
15-148/2
15-138/4
15-143
15-144/1
PsVI
RVI
LsVI
RIVa
6,00
ch.lik.

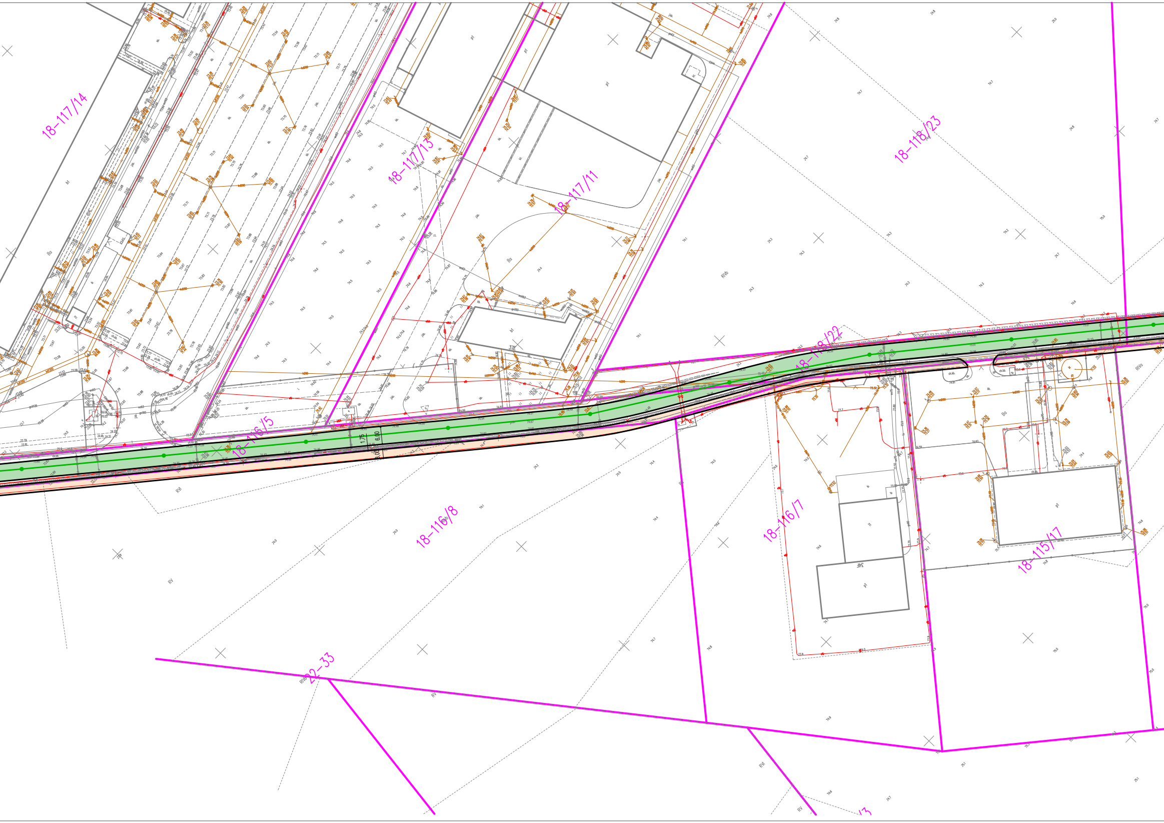
18-117/14
18-117/13
18-117/11
18-118/23
18-118/22
18-116/5
18-116/8
18-116/7
18-115/17
22-33
1.75
6.00
3.00
Bq
RVI
RV
RVb
RVIa

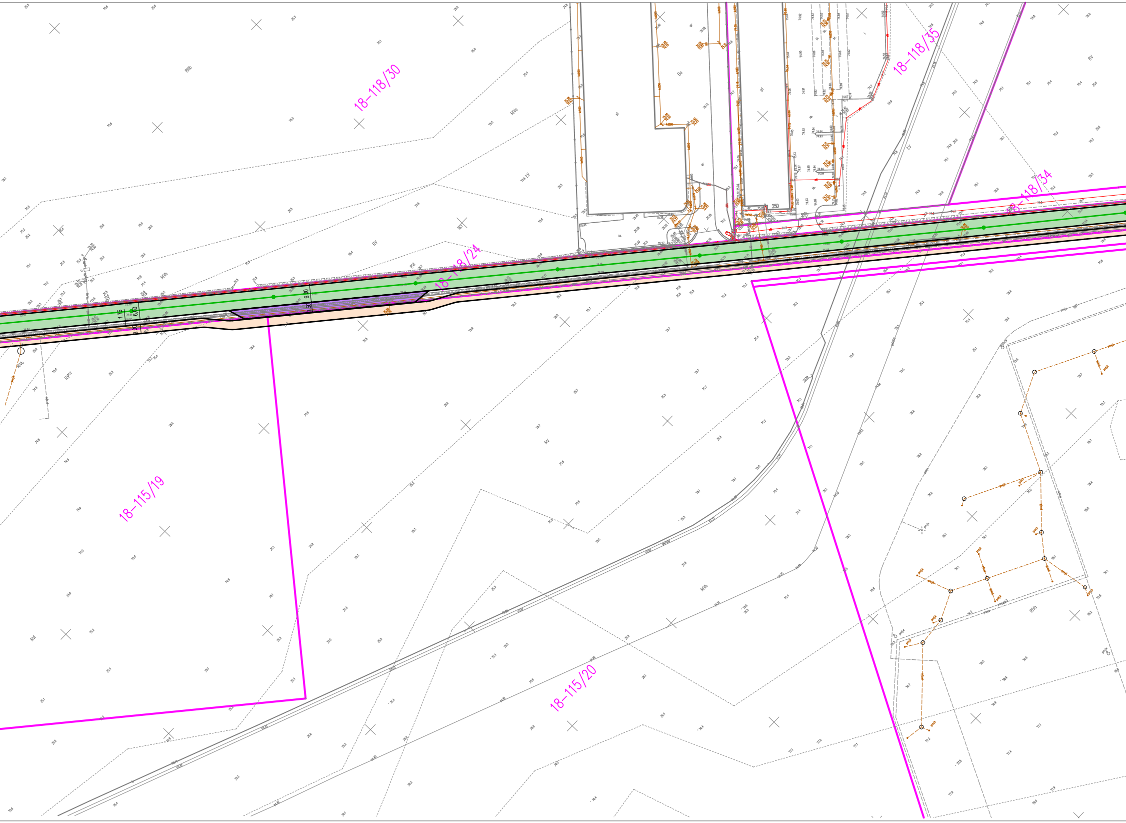
18-118/30
18-118/35
18-118/34
18-118/24
18-115/19
18-115/20
6,00
3,50
1,75
RV
RVb
RVa
RIIb
LV
Bo

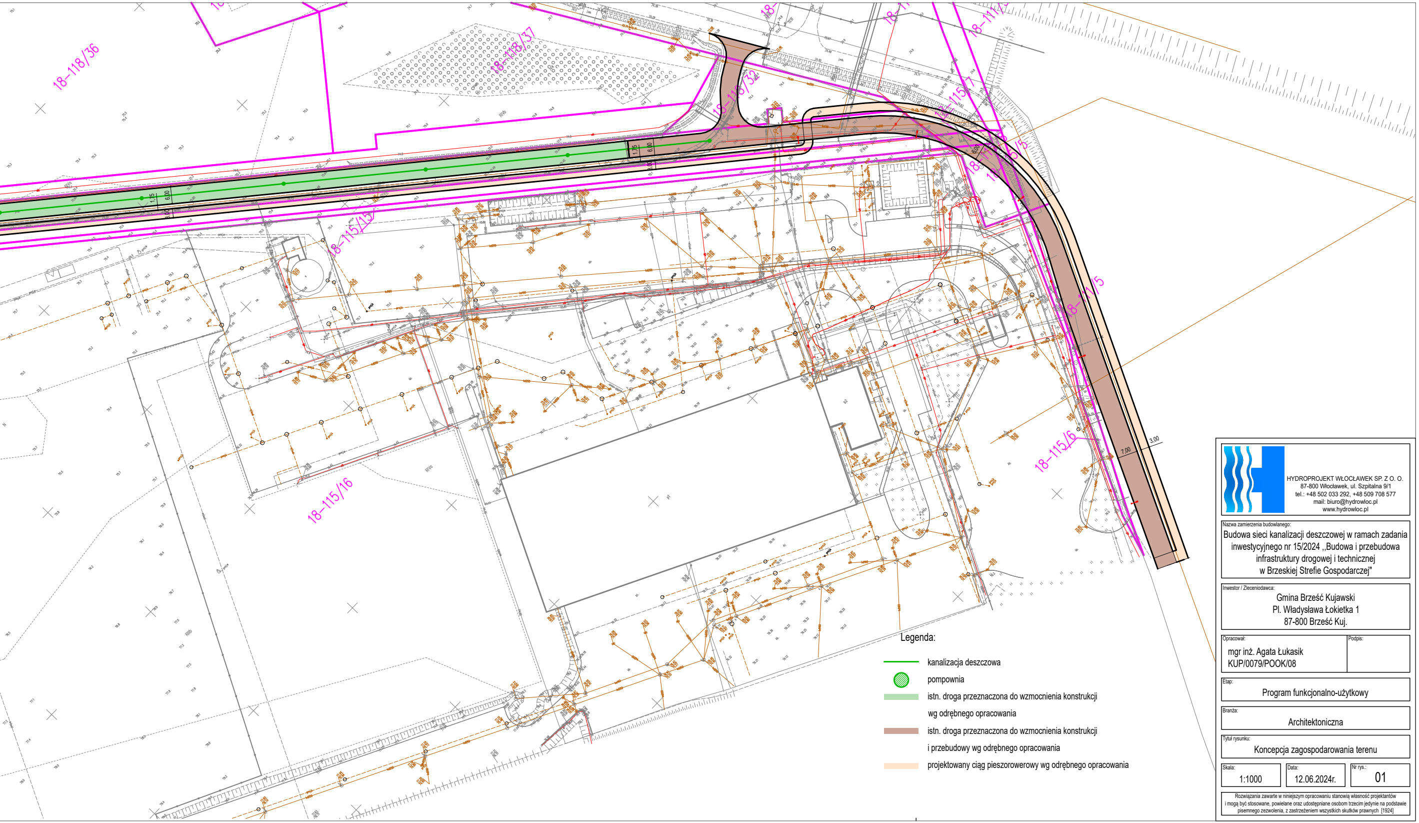
18-118/36
18-118/37
18-115/32
18-115/15
18-115/16
18-115/6
18-115/5
18-115/7
1.75
6.00
7.00
3.00

Legenda:

🟩	kanalizacja deszczowa
●	pompownia
🟩	istn. droga przeznaczona do wzmocnienia konstrukcji wg odrębnego opracowania
🟫	istn. droga przeznaczona do wzmocnienia konstrukcji i przebudowy wg odrębnego opracowania
🟧	projektowany ciąg pieszorowerowy wg odrębnego opracowania

HYDROPROJEKT WŁOCŁAWEK SP. Z O. O.
87-800 Włocławek, ul. Szpitalna 9/1
tel.: +48 502 033 292, +48 509 708 577
mail: biuro@hydrowloc.pl
www.hydrowloc.pl

Nazwa zamierzenia budowlanego:
Budowa sieci kanalizacji deszczowej w ramach zadania inwestycyjnego nr 15/2024 ,,Budowa i przebudowa infrastruktury drogowej i technicznej w Brzeskiej Strefie Gospodarczej"

Inwestor / Zleceniodawca:
Gmina Brześć Kujawski
Pl. Władysława Łokietka 1
87-800 Brześć Kuj.

Opracował:
mgr inż. Agata Łukasik
KUP/0079/POOK/08

Podpis:

Etap:
Program funkcjonalno-użytkowy

Branża:
Architektoniczna

Tytuł rysunku:
Koncepcja zagospodarowania terenu

Skala: 1:1000
Data: 12.06.2024r.
Nr rys.: 01

Rozwiązania zawarte w niniejszym opracowaniu stanowią własność projektantów i mogą być stosowane, powielane oraz udostępniane osobom trzecim jedynie na podstawie pisemnego zezwolenia, z zastrzeżeniem wszystkich skutków prawnych [1924]