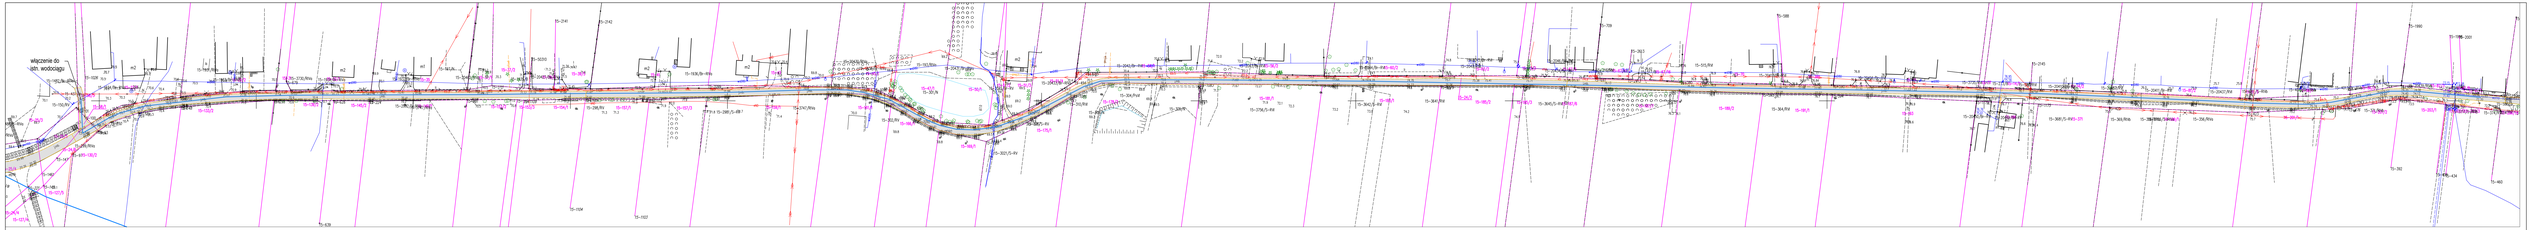

Legenda:
- granice i nr działek
- sieć wodociągowa
- istniejąca nawierzchnia asfaltowa jezdni

HYDROPROJEKT WODOMIERZ SP. Z O. O.
87-800 Włocławek, ul. Szpitalna 9/1
tel. 54 231 20 00, fax 54 231 20 01
mail: biuro@hydroprojekt.pl

Nazwa zamówienia inwestycji:
Przebudowa sieci uzdatniania wody w Machnaczu oraz budowa i przebudowa sieci wodociągowej w Machnaczu i Wierzu. Zakres w ramach zadania inwestycyjnego nr 15/2024 „Budowa i przebudowa infrastruktury drogowej i technicznej w Brzeskiej Strefie Gospodarczej"

Zleceniodawca / Inwestor:
Gmina Brześć Kujawski
Pl. Władysława Łokietka 1
87-830 Brześć Kuj.

Opracował: mgr inż. Agata Łukasik
KUP/0379/POOK/08

Podpis:

Etap:
Program funkcjonalno-użytkowy

Branża:
Architektoniczna

Nazwa rysunku:
Koncepcja zagospodarowania terenu - przebudowa sieci wodociągowej w Machnaczu

Skala: 1:500

Data: 12.08.2024

Arkusz: 2

Kserowanie zabronione. Prawa autorskie zastrzeżone. Kopiowanie lub wykorzystywanie w jakiejkolwiek formie bez zgody autora zabronione. Wykonawca zobowiązany do zapoznania się z planem rozwoju i zobowiązań wynikłych dodatkowo planami. [1]