


R2.1a W ramach etapu 2.3 do rozdzielnicy dostarczanej w etapie 2.1.1 podłączyć projektowane obwody.

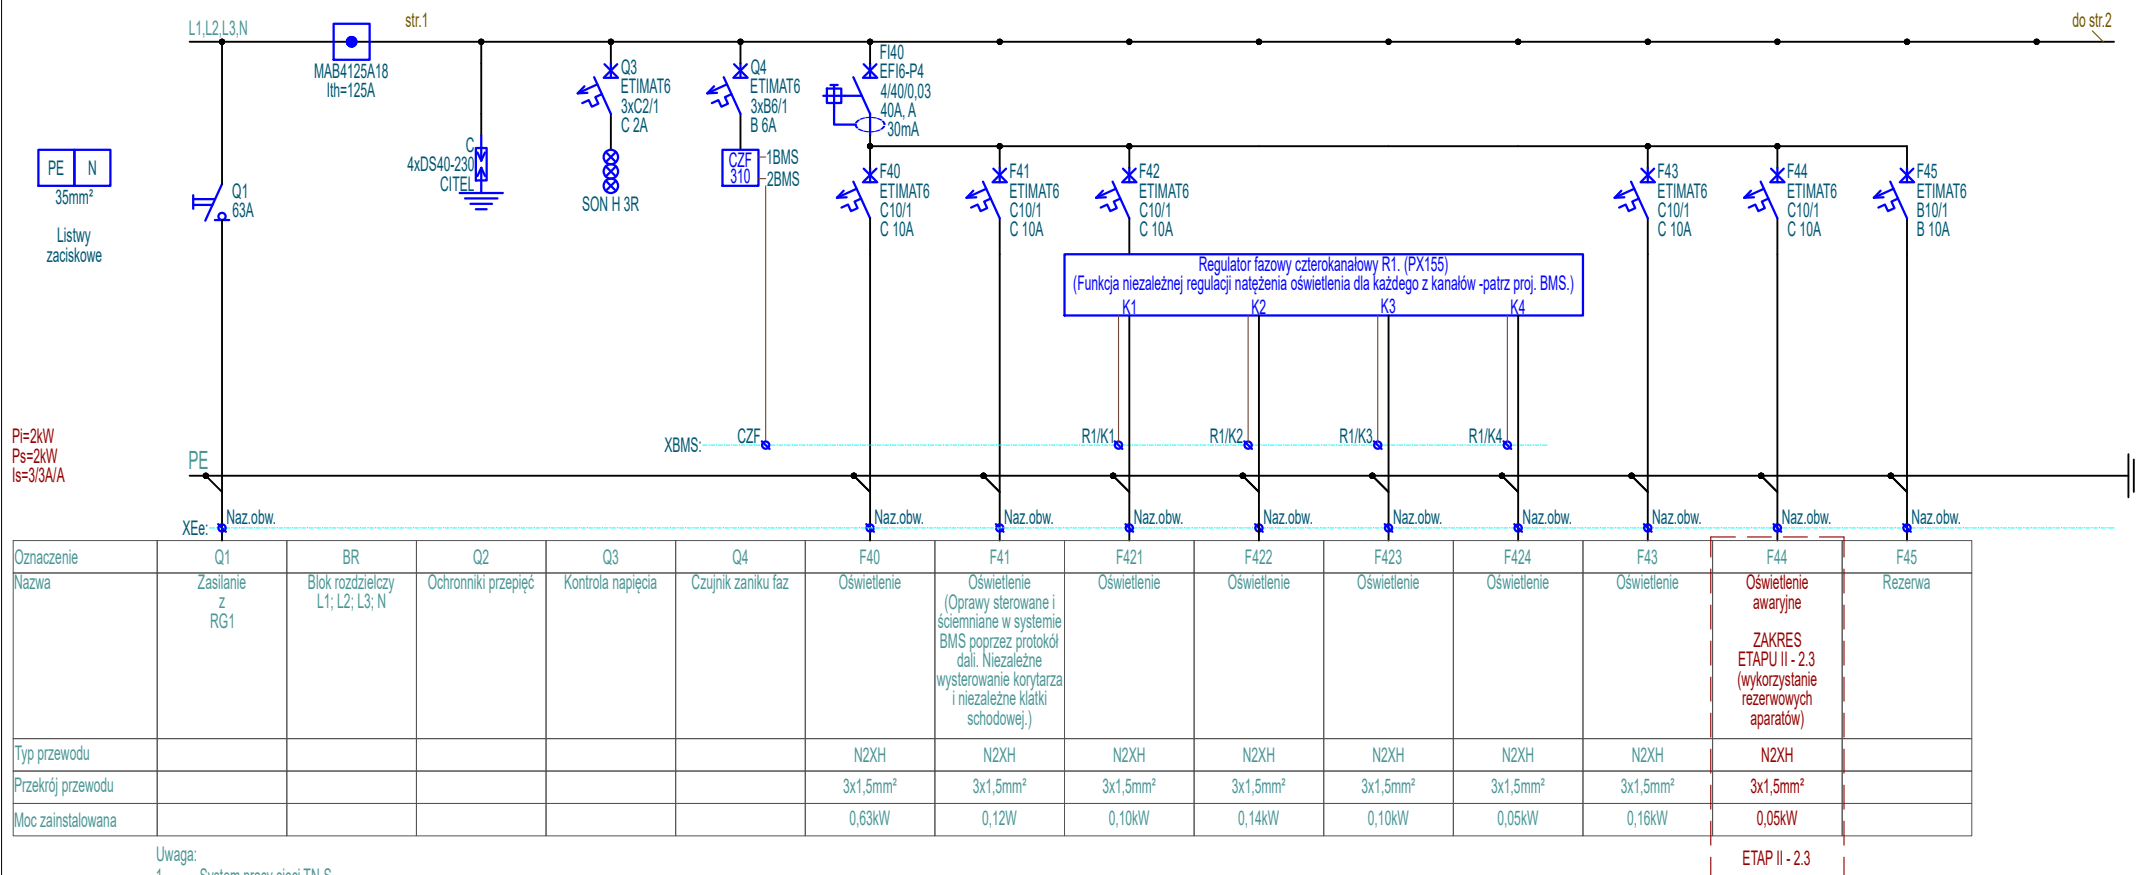

- Uwaga:
1. System pracy sieci TN-S.
  2. Stopień ochrony obudowy IP30.
  3. W rozdzielnicę przewidzieć 30% rezerwy miejsca.
  4. Tablica rozdzielcza z drzwiczkami pełnymi zamykanymi na klucz.

Investor	Biblioteka Narodowa al. Niepodległości 213; 02-086 Warszawa		Imię i Nazwisko	Nr upr.	Podpis	Stadium
Obiekt	"MODERNIZACJA I ARANŻACJA WNĘTRZ PAŁACU KRASIŃSKICH (PAŁAC RZECZYPOSPOLITEJ) PRZY PLACU KRASIŃSKICH 3/5 W WARSZAWIE"	Projektował	inż. Paweł Stefaniuk	MAZ/0414/PWOE/05		P.W
		Współpraca				Skala
		Sprawdził				1:-
Adres	Plac Krasińskich 3/5, 00-207 Warszawa		Numer archiwalny			Rewizja
Nazwa rysunku	Rozdzielnica R2.1a	Strona				2
			Nr rys.		Branża	Data
		1z3	PAS-120-PW-IE-R2.1a-SCH-12 E II 2.3			Elektryczna